



PŮDORYS OBRUBNÍKU

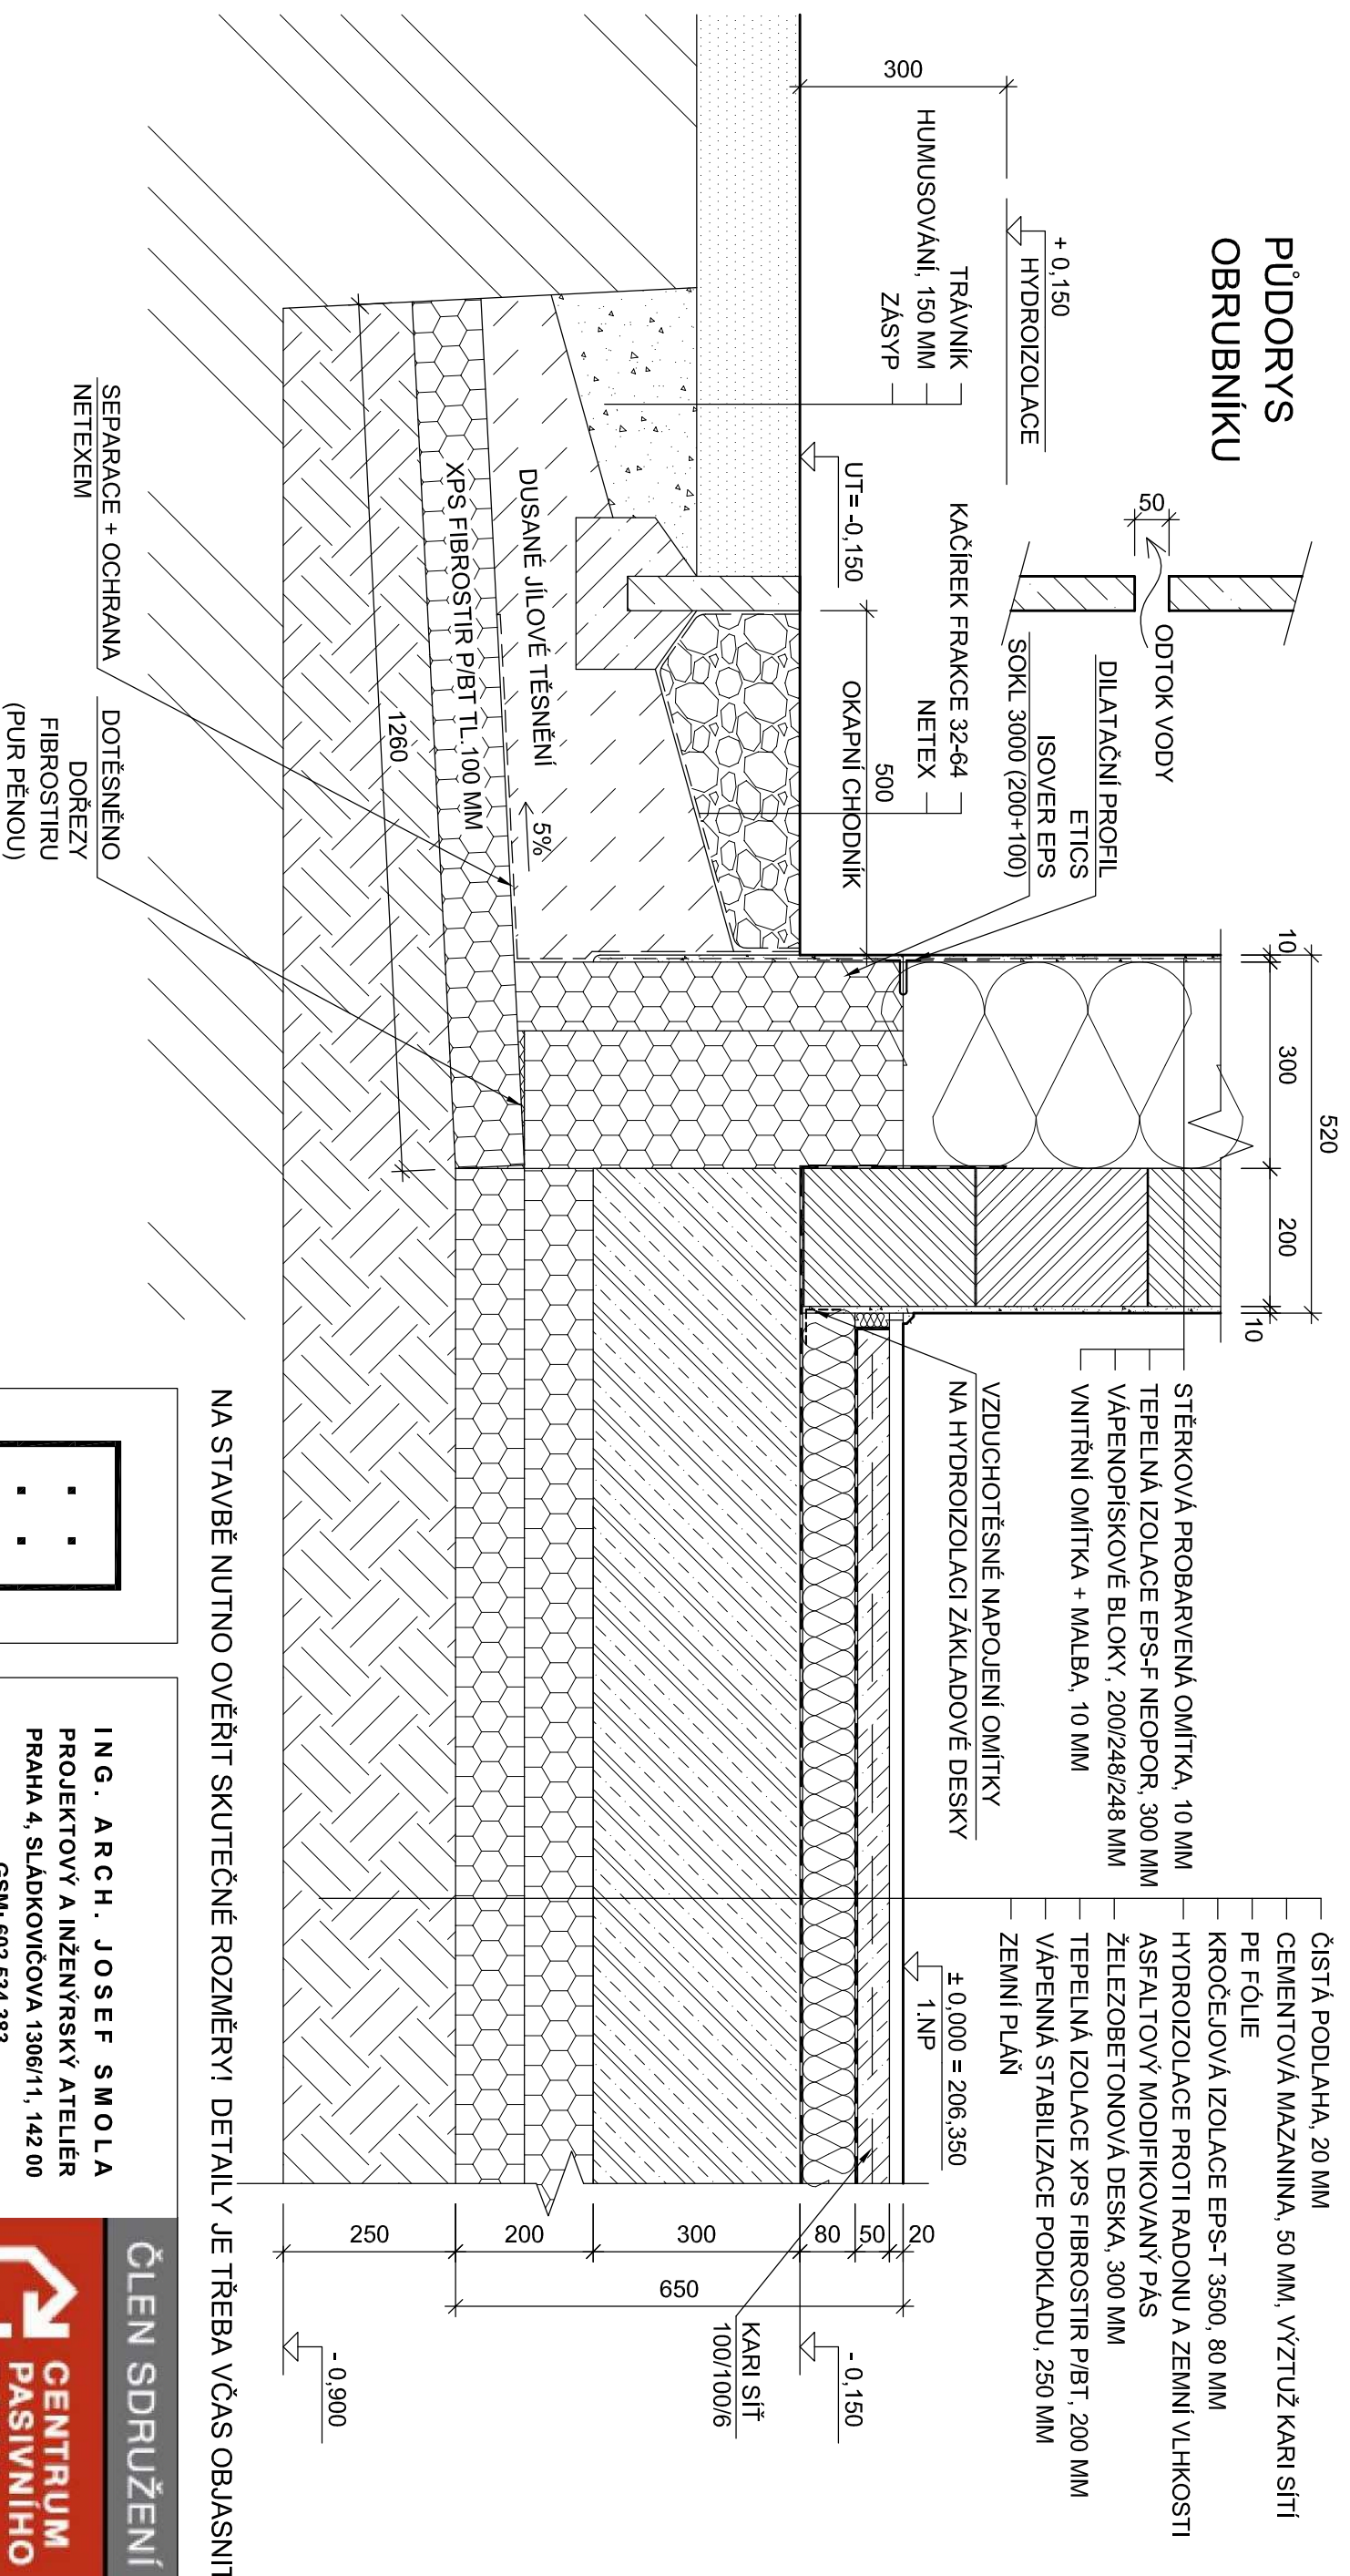

NA STAVBĚ NUTNO OVĚŘIT SKUTEČNÉ ROZMĚRY! DETAILY JE TŘEBA VČAS OBJASNIT!

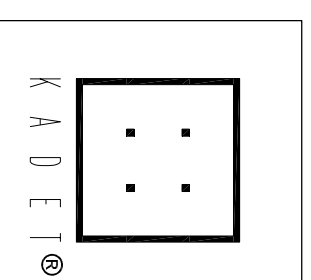

ČLEN SDRUŽENÍ

ING. ARCH. JOSEF SMOLA
PROJEKTOVÝ A INŽENÝRSKÝ ATELIÉR
PRAHA 4, SLÁDKOVIČOVA 1306/11, 142 00
GSM: 602 534 383
E-mail: kadek.kadet@volny.cz

CENTRUM PASIVNÍHO DOMU
www.pasivnidomy.cz

MĚSTO MODŘICE	PARÉ:			
STAVEBNÍK: NÁMĚSTÍ SVOBODY 93, MODŘICE 664 42				
VÝKRES:				
TYPICKÝ DETAIL SOKLU U OKAPNÍHO CHODNÍKU				
AKCE: PASIVNÍ BYTOVÝ DŮM PRO SENIORY Č.P. 877/1, 877/2, 878/1, 878/3, 838 MODŘICE				
ČÁST DOKUMENTACE: KNIHA KONSTRUKČNÍCH DETAILŮ				
AKAD. ARCH. ALEŠ BROTAŇEK A @ AUTORŮ: ING. ARCH. JOSEF SMOLA	ZODPOVĚDNÝ PROJEKTANT: ING. ARCH. JOSEF SMOLA			
STUPEŇ: PROJEKT PRO PROVÁDĚNÍ STAVBY	MĚŘÍTKO: 1:10	DATUM: 11/2012	OBJEKT: SO - 01,02,03	Č. VÝKRESU: DET. 1