


ZÁMEČNICKÉ VÝROBKY:



3301	Z1	MŘÍŽ - PŮDORYS A ŘEZY
3302	Z1a	MŘÍŽ
3303	Z1a	MŘÍŽ - DETAIL SVAŘENCE KYVADLA
3304	Z1b	STOJKA
3305	Z1c	STOJKA - KLOUB
3306	Z2	MŘÍŽ - PŮDORYS A ŘEZY
3307	Z2a	MŘÍŽ
3308	Z2b	STOJKA - PŮDORYS A POHLED
3309	Z2b	STOJKA - POHLEDY
3310	Z2c	STOJKA - KLOUB
3311	Z3	KONSTRUKCE KAŠNY K1 PODÉLÝ ŘEZ
3312	Z3	KONSTRUKCE KAŠNY K1 POHLEDY
3313	Z3	KONSTRUKCE KAŠNY K1 POHLEDY
3314	Z3	KONSTRUKCE KAŠNY K1 DETAILY
3315	Z3	KONSTRUKCE KAŠNY K1 DETAILY
3316	Z4	KONSTRUKCE KAŠNY K2 PODÉLNÝ ŘEZ
3317	Z4	KONSTRUKCE KAŠNY K2 POHLEDY
3318	Z4	KONSTRUKCE KAŠNY K2 POHLEDY
3319	Z4	KONSTRUKCE KAŠNY K2 POHLEDY
3320	Z4	KONSTRUKCE KAŠNY K2 DETAILY
3321	Z5	KONSTRUKCE KAŠNY K3 PODÉLNÝ ŘEZ A POHLEDY
3322	Z5	KONSTRUKCE KAŠNY K3 ŘEZ A POHLED
3323	Z5	KONSTRUKCE KAŠNY K3 DETAILY
3324		TYPICKÝ DETAIL PŘICHYCENÍ PLÁŠTĚ K NOSNÉ K-CI

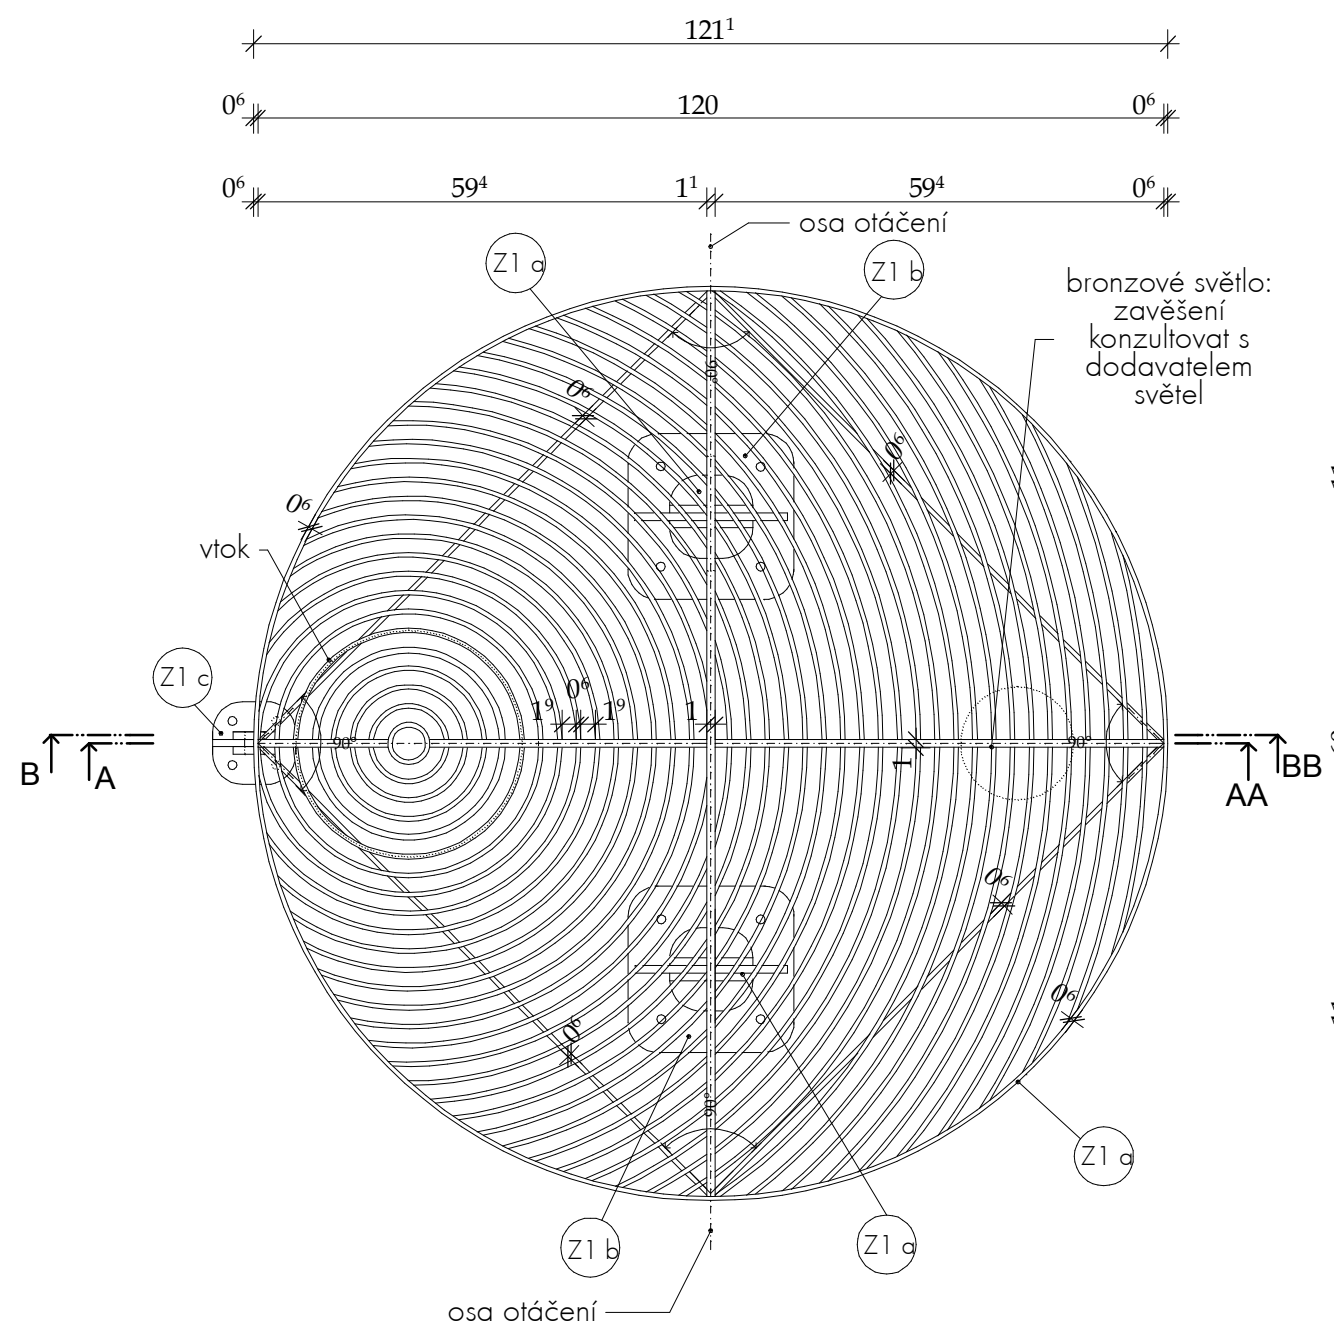

PŮDORYS, M=1:10


POZN.:  
 KÓTOVÁNO V CM.  
 PŘED ZAHÁJENÍM VÝROBY ZHOTOVITEL PŘEDLOŽÍ VLASTNÍ DÍLENSKÉ VÝKRESY K ODSOUHLASENÍ ARCHITEKTOVI.  
 VEŠKERÉ NEJASNOSTI PROSÍM KONZULTUJTE S ARCHITEKTEM.  
 VŠECHNY ROZMĚRY JE NUTNO ZODPOVĚDNĚ OVĚŘOVAT NA STAVBĚ.  
 PRO VEŠKERÉ TECHNOLOGIE STAVBY DODRŽOVAT PLATNÉ NORMY ČSN.  
 KÓTY NEJSOU NADŘAZENY ČARÁM, DŮLEŽITÉ JE LÍCOVÁNÍ A NÁVAZNOSTI KONSTRUKCÍ.

SVAROVÁNÍ:  
 VIDITELNÉ SPOJE NOSNÝCH KONSTRUKČNÍCH PRVKŮ SVAŘIT V-SVARY S ODEBÍRÁNÍM MATERIÁLU A NÁSLEDNÝM VYBROUŠENÍM PO CELÉ DÉLCE.

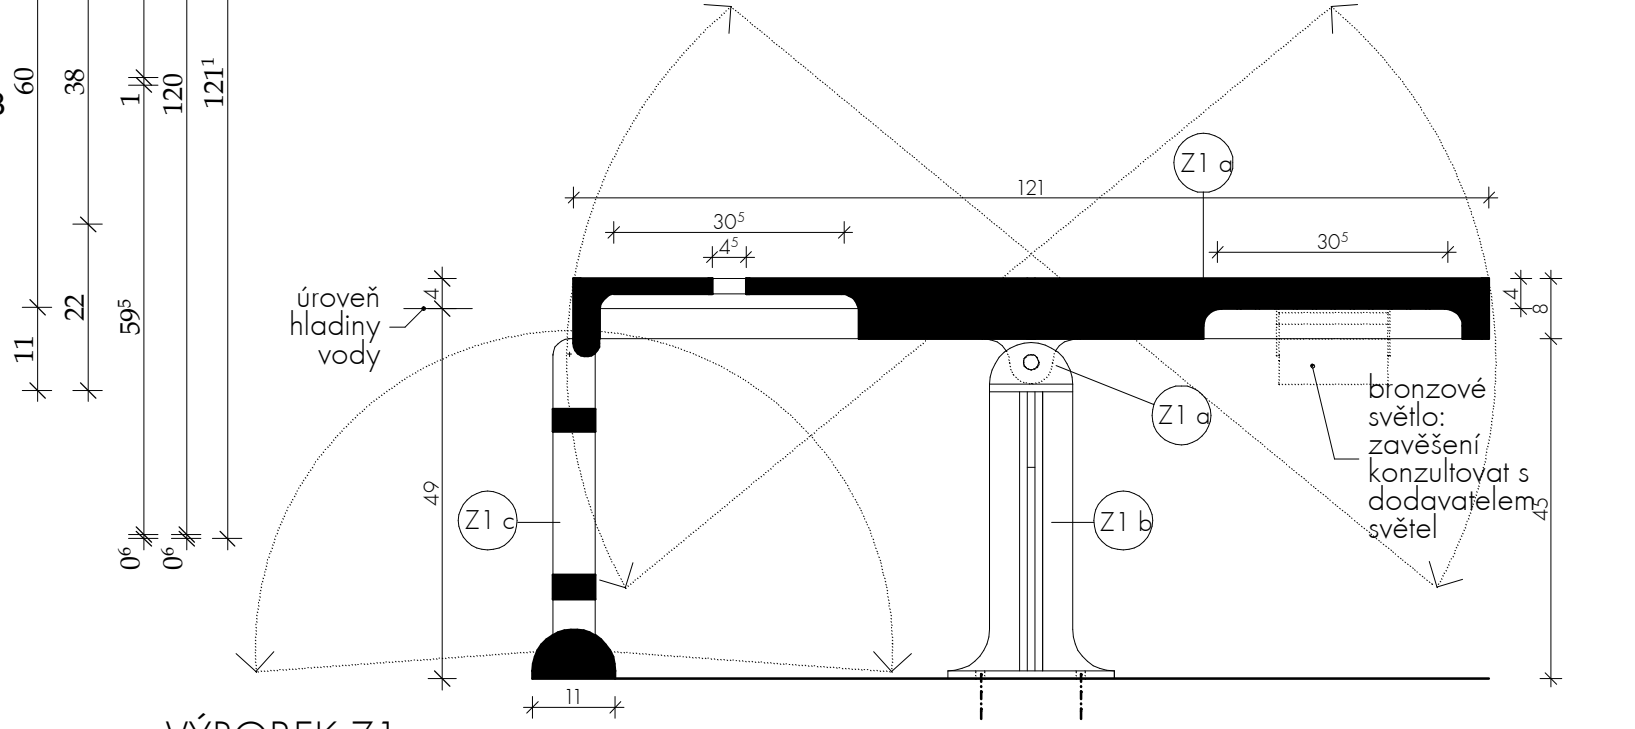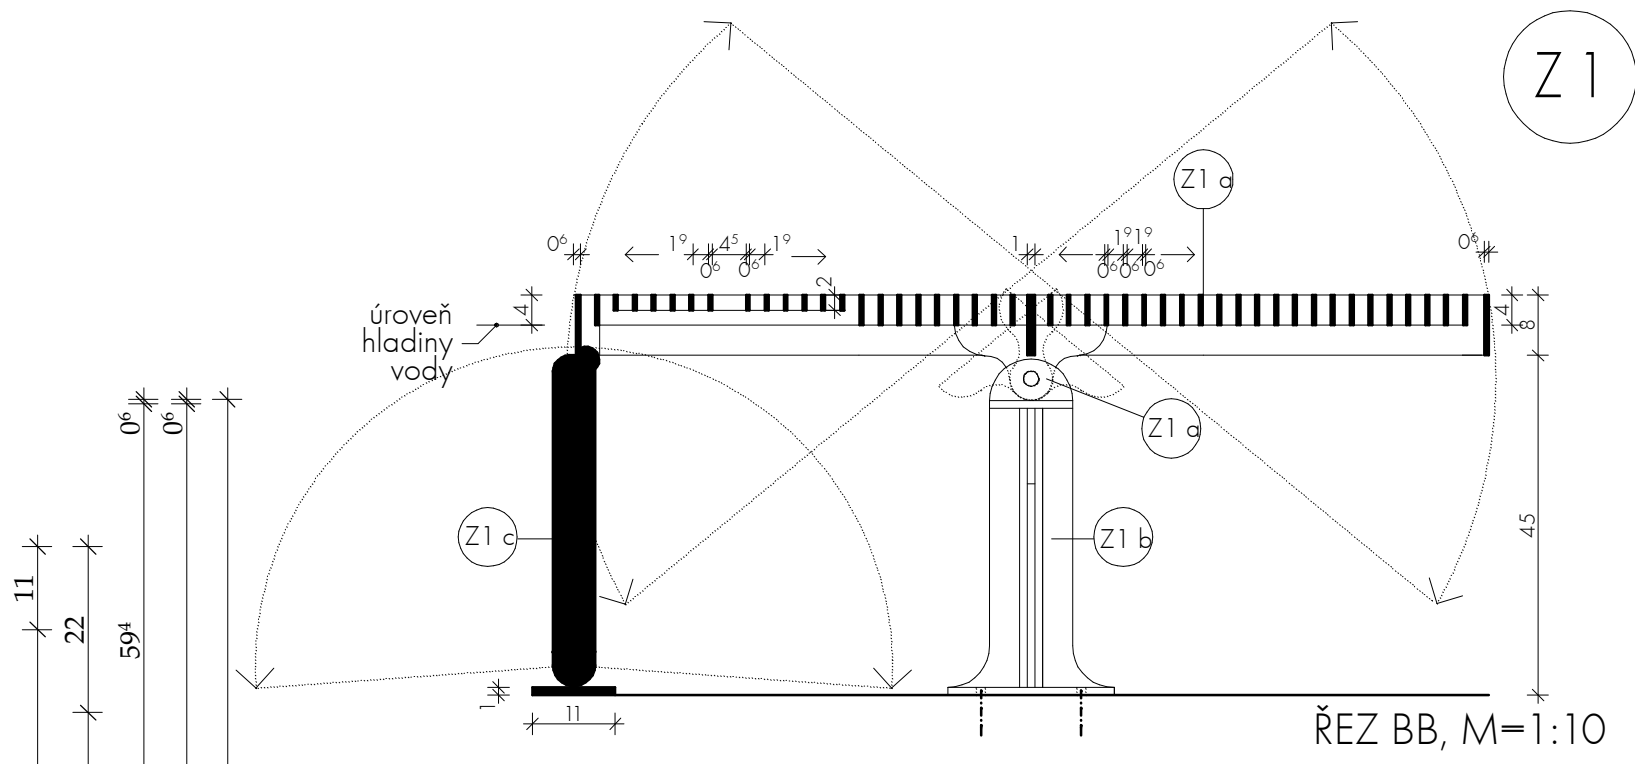

VÝROBEK Z1:  
 Z1 a - bronzová odklápěcí mříž  
 Z1 b - bronzové stojky pevné  
 Z1 c - bronzová stojka - kloub

PROJEKT	INVESTOR	PROJEKTANT	ARCHITEKT
TŘI KAŠNY PRO NÁMĚSTÍ REPUBLIKY V PLZNI	STATUÁRNÍ MĚSTO PLZEŇ ÚTVAR INVESTIC JAGELLONSKÁ 8 304 04 PLZEŇ	ING. ARCH. PAVEL HNILIČKA CUKROVARNICKÁ 46 160 00 PRAHA 6	MGA. ONDŘEJ ČÍSLER HNILIČKA ČÍSLER ARCHITEKTI CUKROVARNICKÁ 46 162 00 PRAHA 6 M. +777 194 071 ONDREJ.CISLER@GMAIL.COM
FÁZE	PROVÁDĚCÍ PROJEKT	FORMÁT	2xA4 PARÉ
VYPRACOVAL	ING.ARCH. KANDUSOVÁ	MĚŘÍTKO	1:10
DATUM	31.08.2007	ČÍSLO VÝKRESU	3301
OBSAH			Z1 - BRONZOVÁ MŘÍŽ - PŮDORYS A ŘEZY

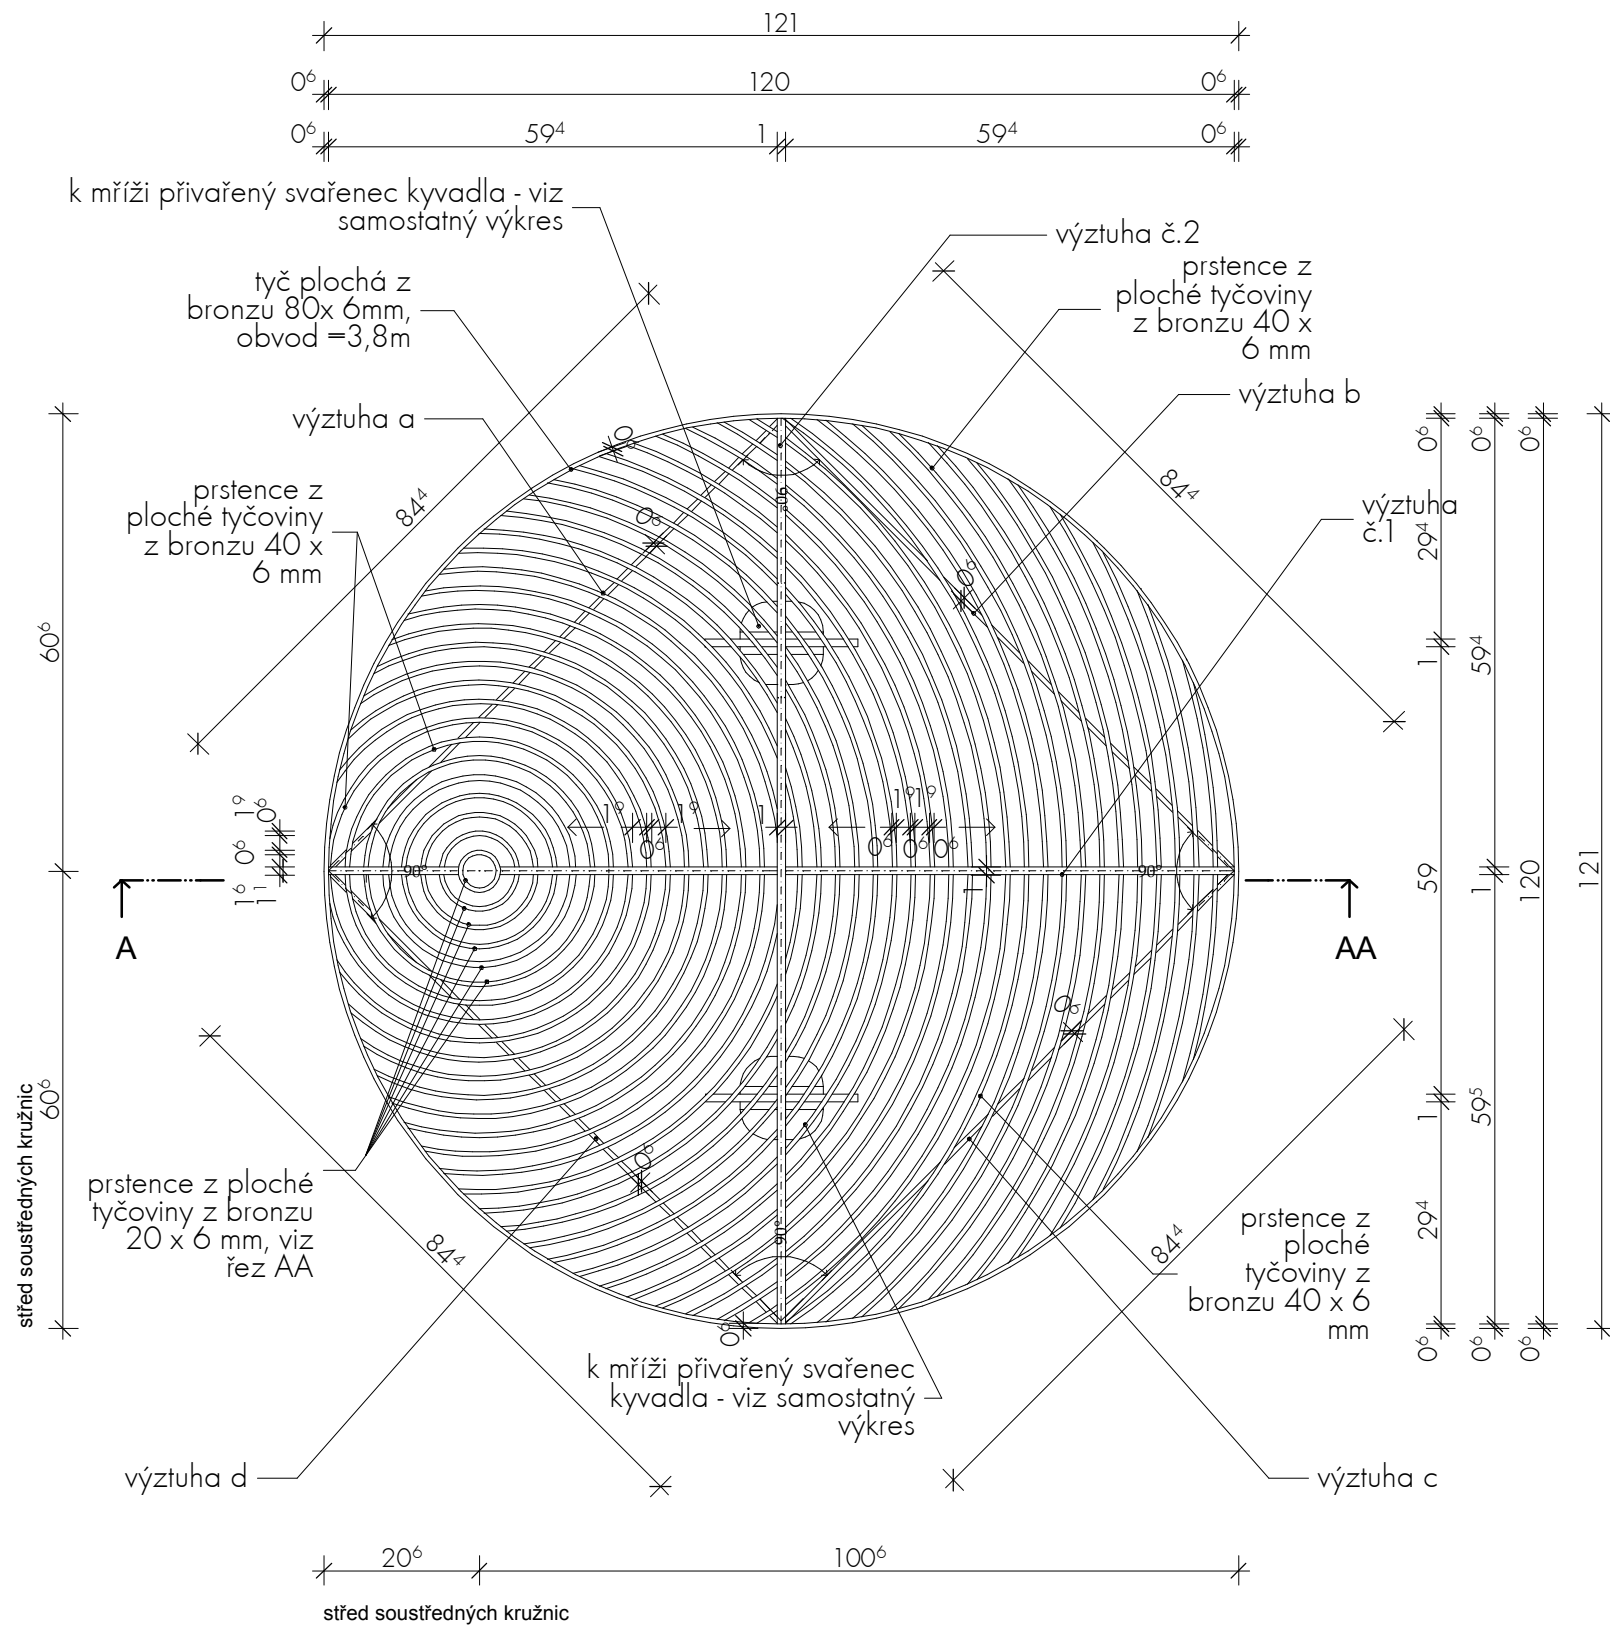


**BRONZOVÁ MŘÍŽ SKLÁDAJÍCÍ SE Z PLOCHÝCH TYČÍ tl.6MM, NASVISLO SVAŘOVANÝCH K VÝZTUHÁM. SVAŘENEC KYVADLA SOUČÁSTÍ TOHOTO VÝROBKU.**

POZN.:  
 KÓTOVÁNO V CM.  
 PŘED ZAHÁJENÍM VÝROBY ZHOTOVITEL PŘEDLOŽÍ VLASTNÍ DÍLENSKÉ VÝKRESY K ODSOUHLASENÍ ARCHITEKTOVI.  
 VEŠKERÉ NEJASNOSTI PROSÍM KONZULTUJTE S ARCHITEKTEM.  
 VŠECHNY ROZMĚRY JE NUTNO ZODPOVĚDNĚ OVĚŘOVAT NA STAVBĚ.  
 PRO VEŠKERÉ TECHNOLOGIE STAVBY DODRŽOVAT PLATNÉ NORMY ČSN.  
 KÓTY NEJSOU NADŘAZENY ČARÁM, DŮLEŽITÉ JE LÍCOVÁNÍ A NÁVAZNOSTI KONSTRUKCÍ.

SVAŘOVÁNÍ:  
 VIDITELNÉ SPOJE NOSNÝCH KONSTRUKČNÍCH PRVKŮ SVAŘIT V-SVARY S ODEBÍRÁNÍM MATERIÁLU A NÁSLEDNÝM VYBROUŠENÍM PO CELÉ DÉLCE.


**VÝZTUHA Č. 1 - hlavní**

výztuha z ploché tyčoviny z bronzu s lokálními výřezy, profil tyče 80 x 10 mm, D=1,2m , 1 ks

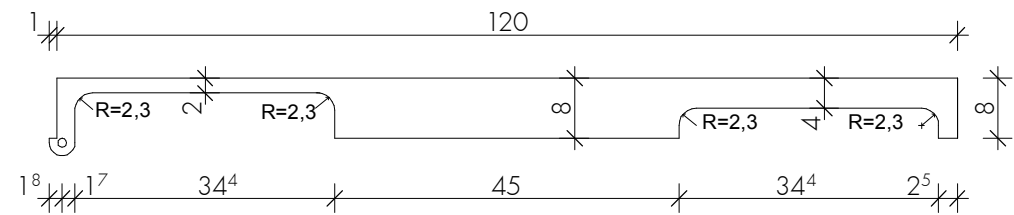


**VÝZTUHA Č. 2 - hlavní**

výztuha z ploché tyčoviny z bronzu 80 x 10 mm; D=2 x 0,595 m

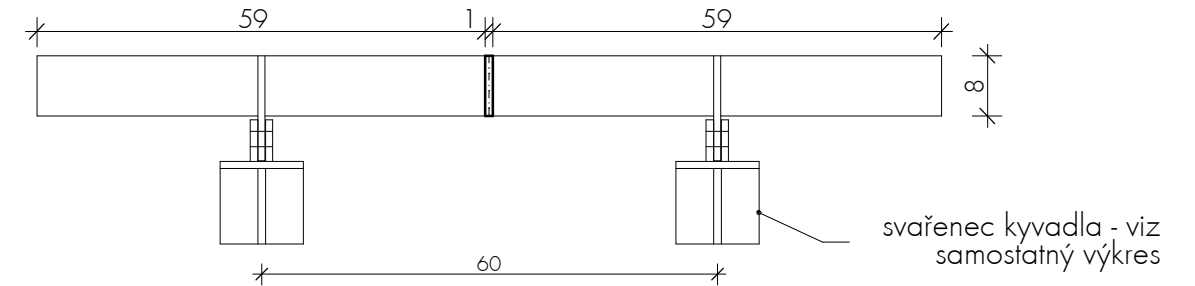


**VÝZTUHA a=d , diagonála**

výztuha : plochá tyč z bronzu 40x6mm s lokálním výřezem, D=0,845 m, 2 ks

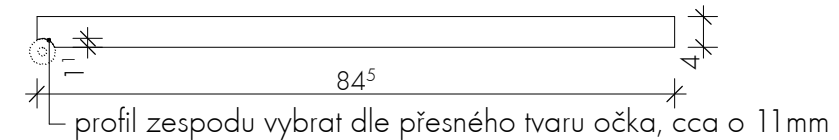


**VÝZTUHA b=c , diagonála**

výztuha : plochá tyč z bronzu 40x6mm, D=0,845 m, 2ks

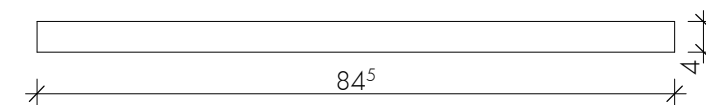

**CELKOVÝ POČET VÝROBKŮ Z1 a - 3KS**

PROJEKT	INVESTOR	PROJEKTANT	ARCHITEKT
TŘI KAŠNY PRO NÁMĚSTÍ REPUBLIKY V PLZNI	STATUÁRNÍ MĚSTO PLZEŇ ÚTVAR INVESTIC JAGELLONSKÁ 8 304 04 PLZEŇ	ING. ARCH. PAVEL HNILIČKA CUKROVARNICKÁ 46 160 00 PRAHA 6	MGA. ONDŘEJ ČÍSLER HNILIČKA ČÍSLER ARCHITEKTI CUKROVARNICKÁ 46 162 00 PRAHA 6 M. +777 194 071 ONDREJ.CISLER@GMAIL.COM
FÁZE	PROVÁDĚCÍ PROJEKT	FORMÁT	2xA4
VYPRACOVAL	ING.ARCH. KANDUSOVÁ	MĚŘÍTKO	1:10
OBSAH	Z1 a - BRONZOVÁ MŘÍŽ		DATUM
			31.08.2007
			ČÍSLO VÝKRESU
			3302

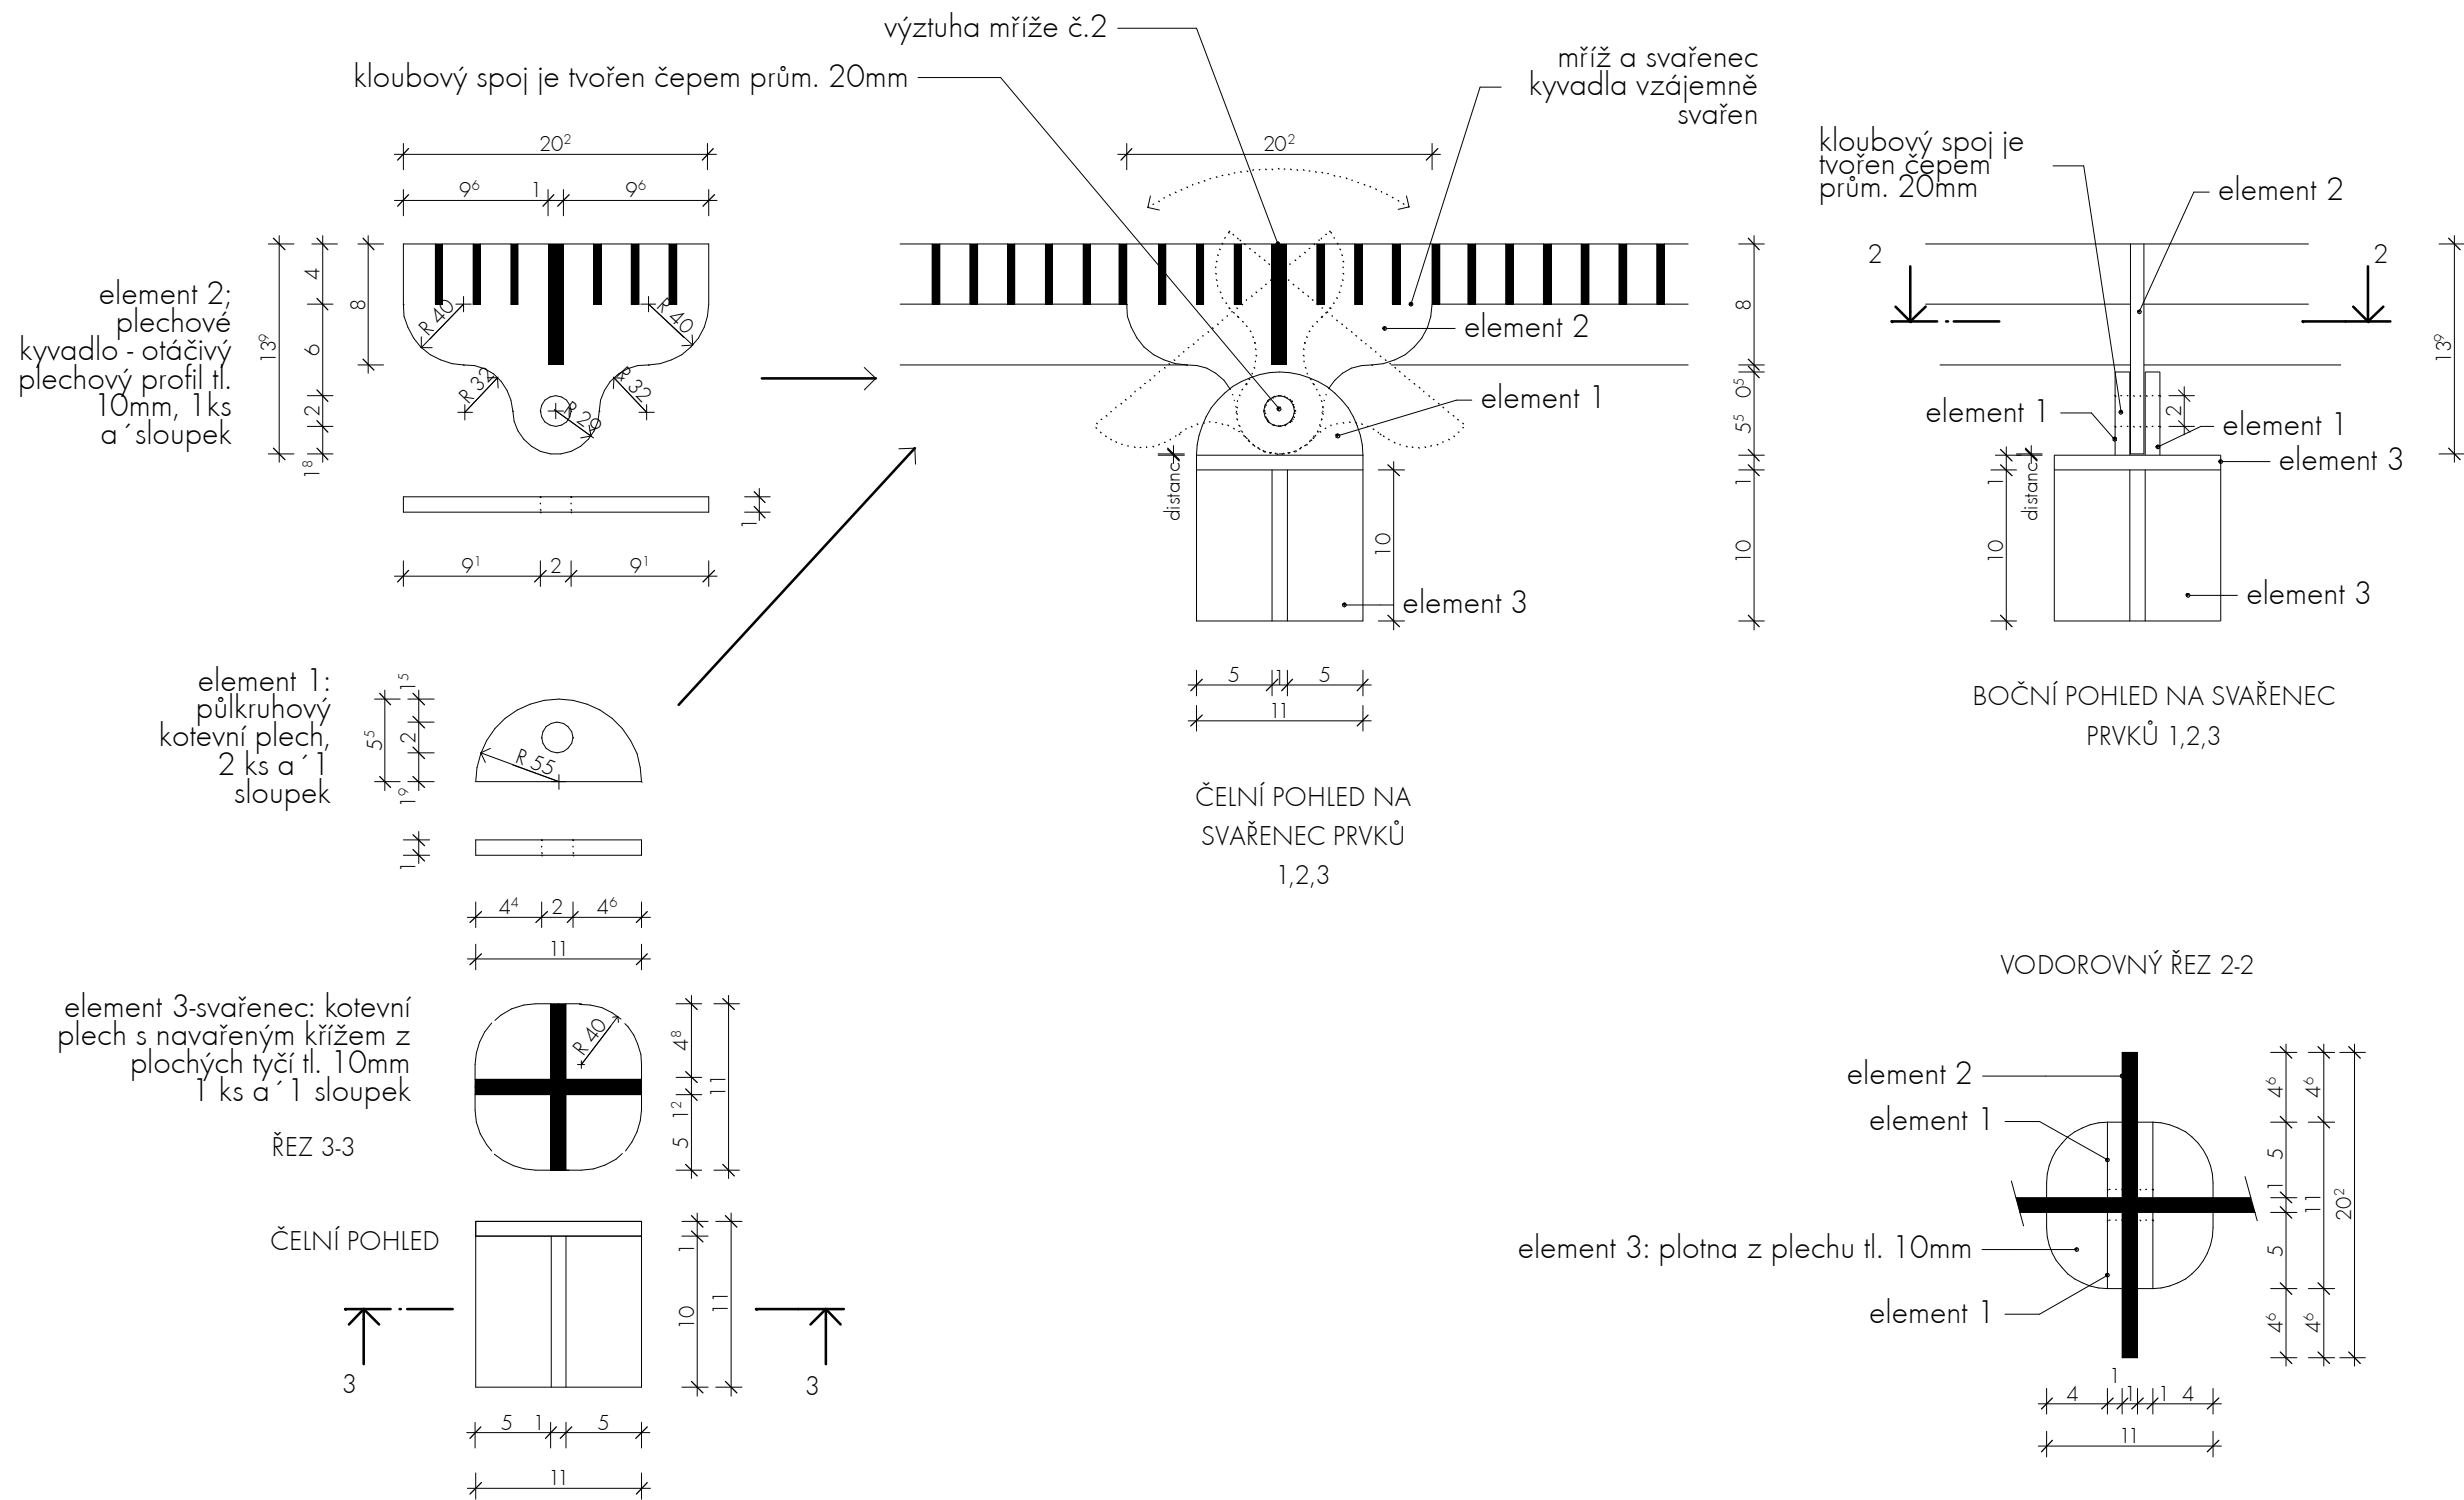


Veškeré prvky vyrobeny z bronzu.

POZN.:  
 KÓTOVÁNO V CM.  
 PŘED ZAHÁJENÍM VÝROBY ZHOTOVITEL PŘEDLOŽÍ VLASTNÍ DÍLENSKÉ VÝKRESY K ODSOUHLASENÍ ARCHITEKTOVI.  
 VEŠKERÉ NEJASNOSTI PROSÍM KONZULTUJTE S ARCHITEKTEM.  
 VŠECHNY ROZMĚRY JE NUTNO ZODPOVĚDNĚ OVĚŘOVAT NA STAVBĚ.  
 PRO VEŠKERÉ TECHNOLOGIE STAVBY DODRŽOVAT PLATNÉ NORMY ČSN.  
 KÓTY NEJSOU NADŘAZENY ČARÁM, DŮLEŽITÉ JE LÍCOVÁNÍ A NÁVAZNOSTI KONSTRUKCÍ.

SVAŘOVÁNÍ:  
 VIDITELNÉ SPOJE NOSNÝCH KONSTRUKČNÍCH PRVKŮ SVAŘIT V-SVARY S ODEBÍRÁNÍM MATERIÁLU A NÁSLEDNÝM VYBROUŠENÍM PO CELÉ DÉLCE.


PROJEKT	INVESTOR	PROJEKTANT	ARCHITEKT
TŘI KAŠNY PRO NÁMĚSTÍ REPUBLIKY V PLZNI	STATUÁRNÍ MĚSTO PLZEŇ ÚTVAR INVESTIC JAGELLONSKÁ 8 304 04 PLZEŇ	ING. ARCH. PAVEL HNILIČKA CUKROVARNICKÁ 46 160 00 PRAHA 6	MGA. ONDŘEJ ČÍSLER HNILIČKA ČÍSLER ARCHITEKTI CUKROVARNICKÁ 46 162 00 PRAHA 6 M. +777 194 071 ONDREJ.CISLER@GMAIL.COM
FÁZE	PROVÁDĚCÍ PROJEKT		FORMÁT 2xA4 PARÉ
VYPRACOVAL	ING.ARCH. KANDUSOVÁ	MĚŘÍTKO 1:5	DATUM 31.08.2007
OBSAH	Z1 a - BRONZOVÁ MŘÍŽ - SVAŘENEC KYVADLA		ČÍSLO VÝKRESU 3303

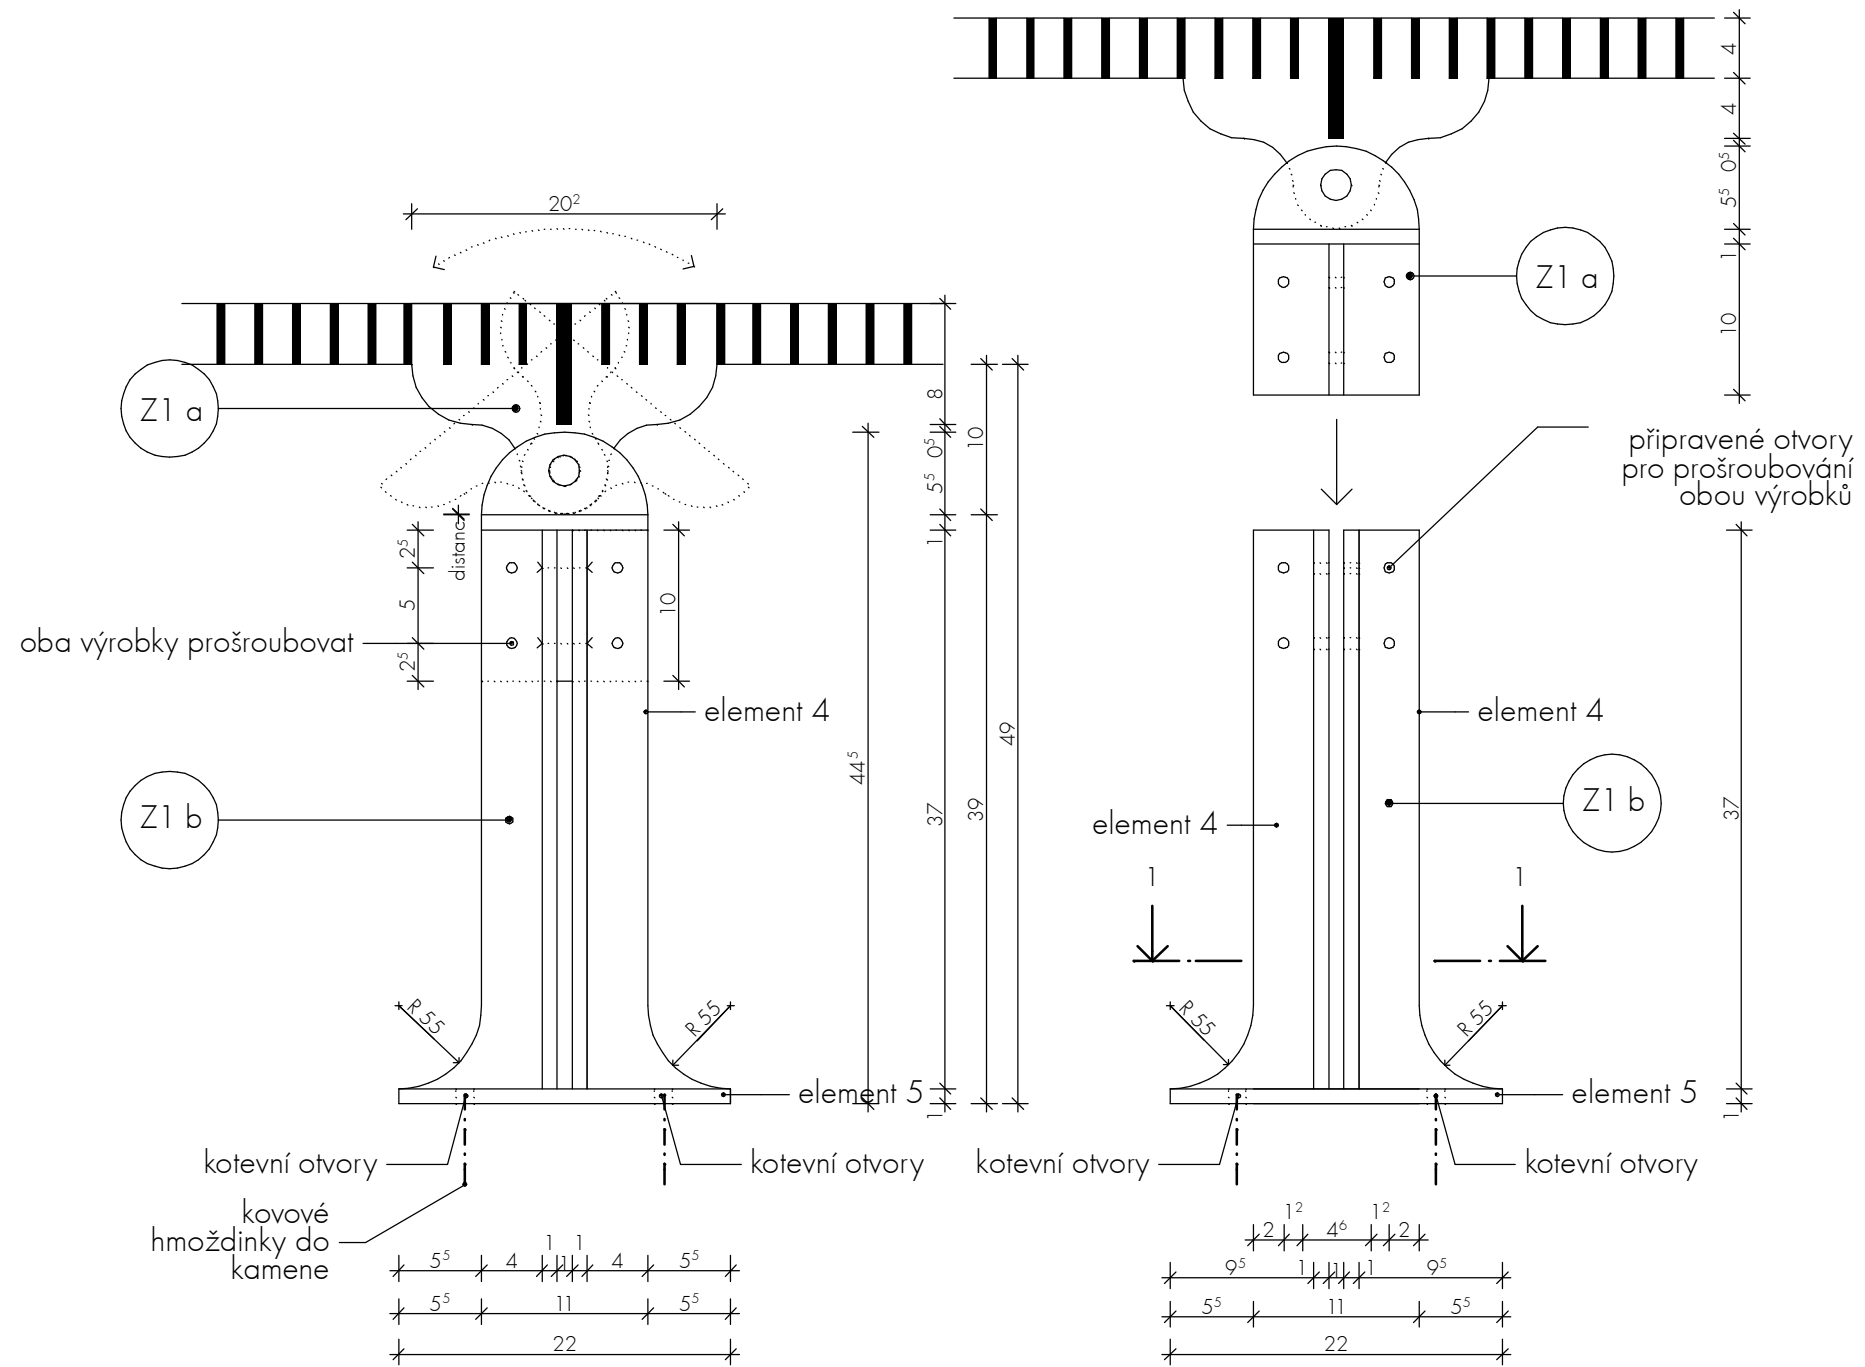


### CELKOVÝ POČET VÝROBKŮ Z1 b - 6KS

POZN.:  
 KÓTOVÁNO V CM.  
 PŘED ZAHÁJENÍM VÝROBY ZHOTOVITEL PŘEDLOŽÍ VLASTNÍ DÍLENSKÉ VÝKRESY K ODSOUHLASENÍ ARCHITEKTOVI.  
 VEŠKERÉ NEJASNOSTI PROSÍM KONZULTUJTE S ARCHITEKTEM.  
 VŠECHNY ROZMĚRY JE NUTNO ZODPOVĚDNĚ OVĚŘOVAT NA STAVBĚ.  
 PRO VEŠKERÉ TECHNOLOGIE STAVBY DODRŽOVAT PLATNÉ NORMY ČSN.  
 KÓTY NEJSOU NADŘAZENY ČARÁM, DŮLEŽITÉ JE LÍCOVÁNÍ A NÁVAZNOSTI KONSTRUKCÍ.  
 SVAŘOVÁNÍ:  
 VIDITELNÉ SPOJE NOSNÝCH KONSTRUKČNÍCH PRVKŮ SVAŘIT V-SVARY S ODEBÍRÁNÍM MATERIÁLU A NÁSLEDNÝM VYBROUŠENÍM PO CELÉ DÉLCE.


PROJEKT	INVESTOR	PROJEKTANT	ARCHITEKT
TŘI KAŠNY PRO NÁMĚSTÍ REPUBLIKY V PLZNI	STATUÁRNÍ MĚSTO PLZEŇ ÚTVAR INVESTIC JAGELLONSKÁ 8 304 04 PLZEŇ	ING. ARCH. PAVEL HNILIČKA CUKROVARNICKÁ 46 160 00 PRAHA 6	MGA. ONDŘEJ ČÍSLER HNILIČKA ČÍSLER ARCHITEKTI CUKROVARNICKÁ 46 162 00 PRAHA 6 M. +777 194 071 ONDREJ.CISLER@GMAIL.COM
FÁZE	PROVÁDĚCÍ PROJEKT	FORMÁT	2xA4
VYPRACOVAL	MĚŘÍTKO	DATUM	31.08.2007
OBSAH	Z1 b - BRONZOVÁ STOJKA		ČÍSLO VÝKRESU
			3304

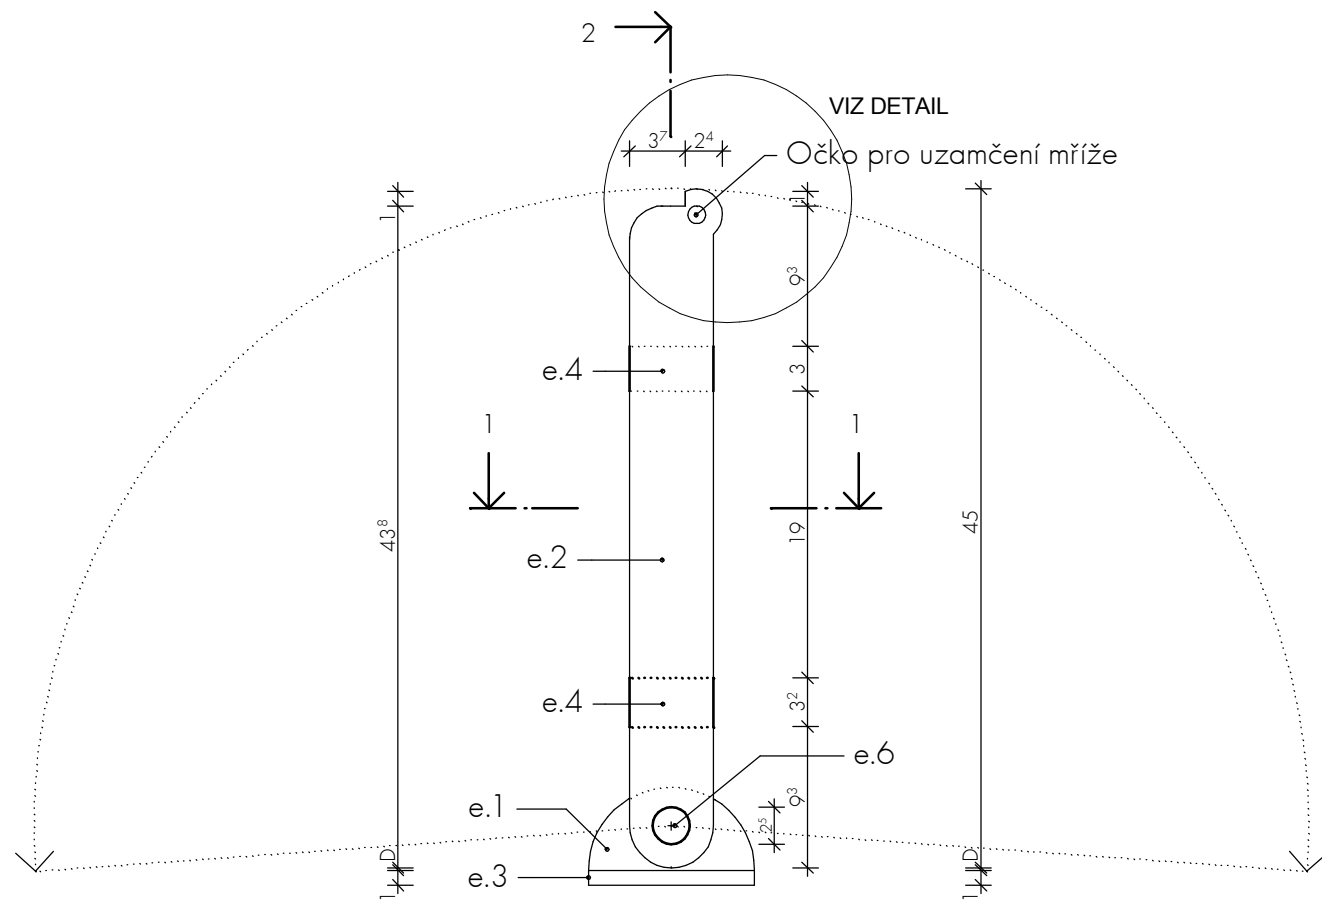

ČELNÍ POHLED NA SLOUPEK - KLOUB, M=1:5

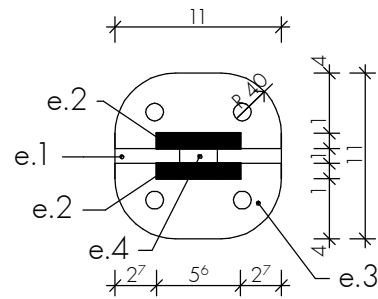


VODOROVNÝ ŘEZ 1-1  
M=1:5

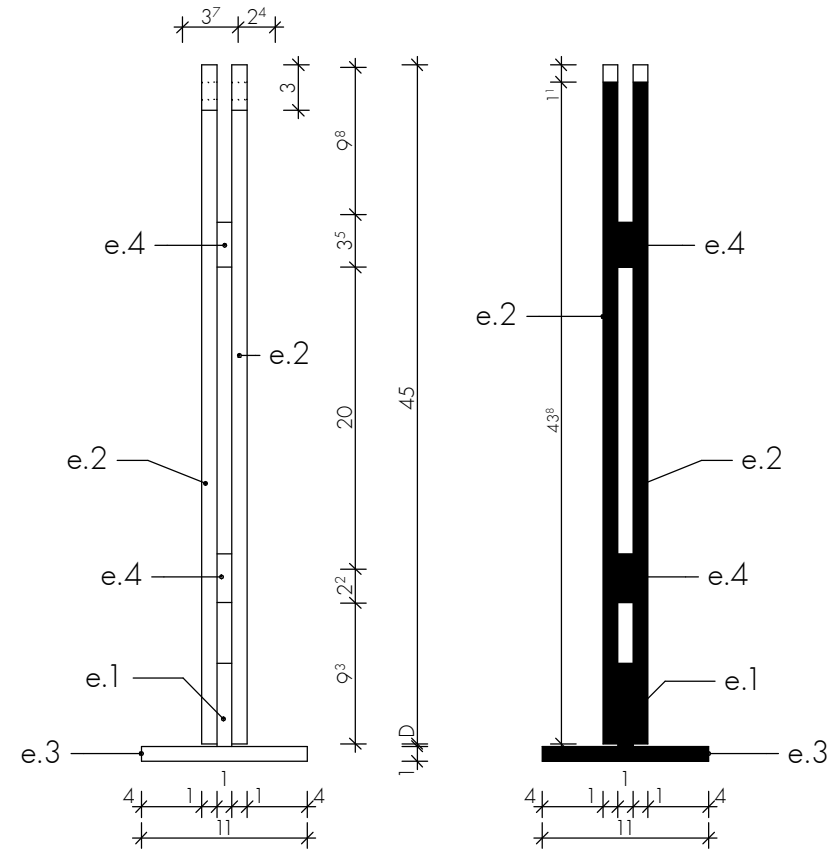

BOČNÍ POHLED NA SLOUPEK - KLOUB  
M=1:5

SVISLÝ ŘEZ 2-2  
M=1:5

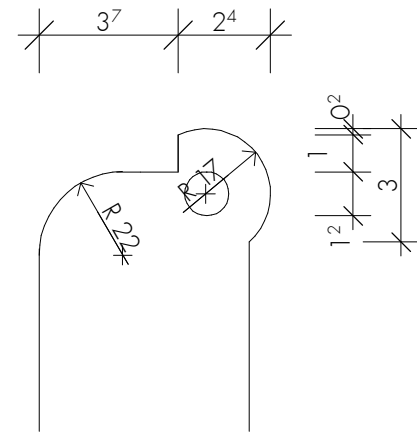

DETAIL OČKA PRO UZAMČENÍ MŘÍŽE - M= 1:2

Element 1 - půlkruhový kotevní plech tl. 10mm - 1 ks a sloupek

Element 2 - dva kusy plechového profilu tvořící rameno kloubu, plech tl. 10mm

Element 3 - patní plech pro kotvení kloubu, tl. 10mm - 1 ks a sloupek

Element 4 - plechové profily ztužující rameno kloubu, 32/10mm - 2 ks a sloupek

Element 5 - zámek

Element 6 - čep prům.25mm tvořící kloubový spoj


Veškeré elementy provedeny z bronzu.

### CELKOVÝ POČET VÝROBKŮ Z1 C - 3KS

POZN.:  
KÓTOVÁNO V CM.  
PŘED ZAHÁJENÍM VÝROBY ZHOTOVITEL PŘEDLOŽÍ VLASTNÍ DÍLENSKÉ VÝKRESY K ODSOUHLASENÍ ARCHITEKTOVI.  
VEŠKERÉ NEJASNOSTI PROSÍM KONZULTUJTE S ARCHITEKTEM.  
VŠECHNY ROZMĚRY JE NUTNO ZODPOVĚDNĚ OVĚŘOVAT NA STAVBĚ.  
PRO VEŠKERÉ TECHNOLOGIE STAVBY DODRŽOVAT PLATNÉ NORMY ČSN.  
KÓTY NEJSOU NADŘAZENY ČARÁM, DŮLEŽITÉ JE LÍCOVÁNÍ A NÁVAZNOSTI KONSTRUKCÍ.

SVAŘOVÁNÍ:  
VIDITELNÉ SPOJE NOSNÝCH KONSTRUKČNÍCH PRVKŮ SVAŘIT V-SVARY S ODEBÍRÁNÍM MATERIÁLU A NÁSLEDNÝM VYBROUŠENÍM PO CELÉ DÉLCE.

PROJEKT	INVESTOR	PROJEKTANT	ARCHITEKT	
TŘI KAŠNY PRO NÁMĚSTÍ REPUBLIKY V PLZNI	STATUÁRNÍ MĚSTO PLZEŇ ÚTVAR INVESTIC JAGELLONSKÁ 8 304 04 PLZEŇ	ING. ARCH. PAVEL HNILIČKA CUKROVARNICKÁ 46 160 00 PRAHA 6	MGA. ONDŘEJ ČÍSLER HNILIČKA ČÍSLER ARCHITEKTI CUKROVARNICKÁ 46 162 00 PRAHA 6 M. +777 194 071 ONDREJ.CISLER@GMAIL.COM	
FÁZE	PROVÁDĚCÍ PROJEKT	FORMÁT	2xA4	
VYPRACOVAL	ING.ARCH. KANDUSOVÁ	MĚŘÍTKO	1:5, 1:2	
OBSAH	Z1 c - BRONZOVÁ STOJKA - KLOUB		DATUM	31.08.2007
			ČÍSLO VÝKRESU	3305

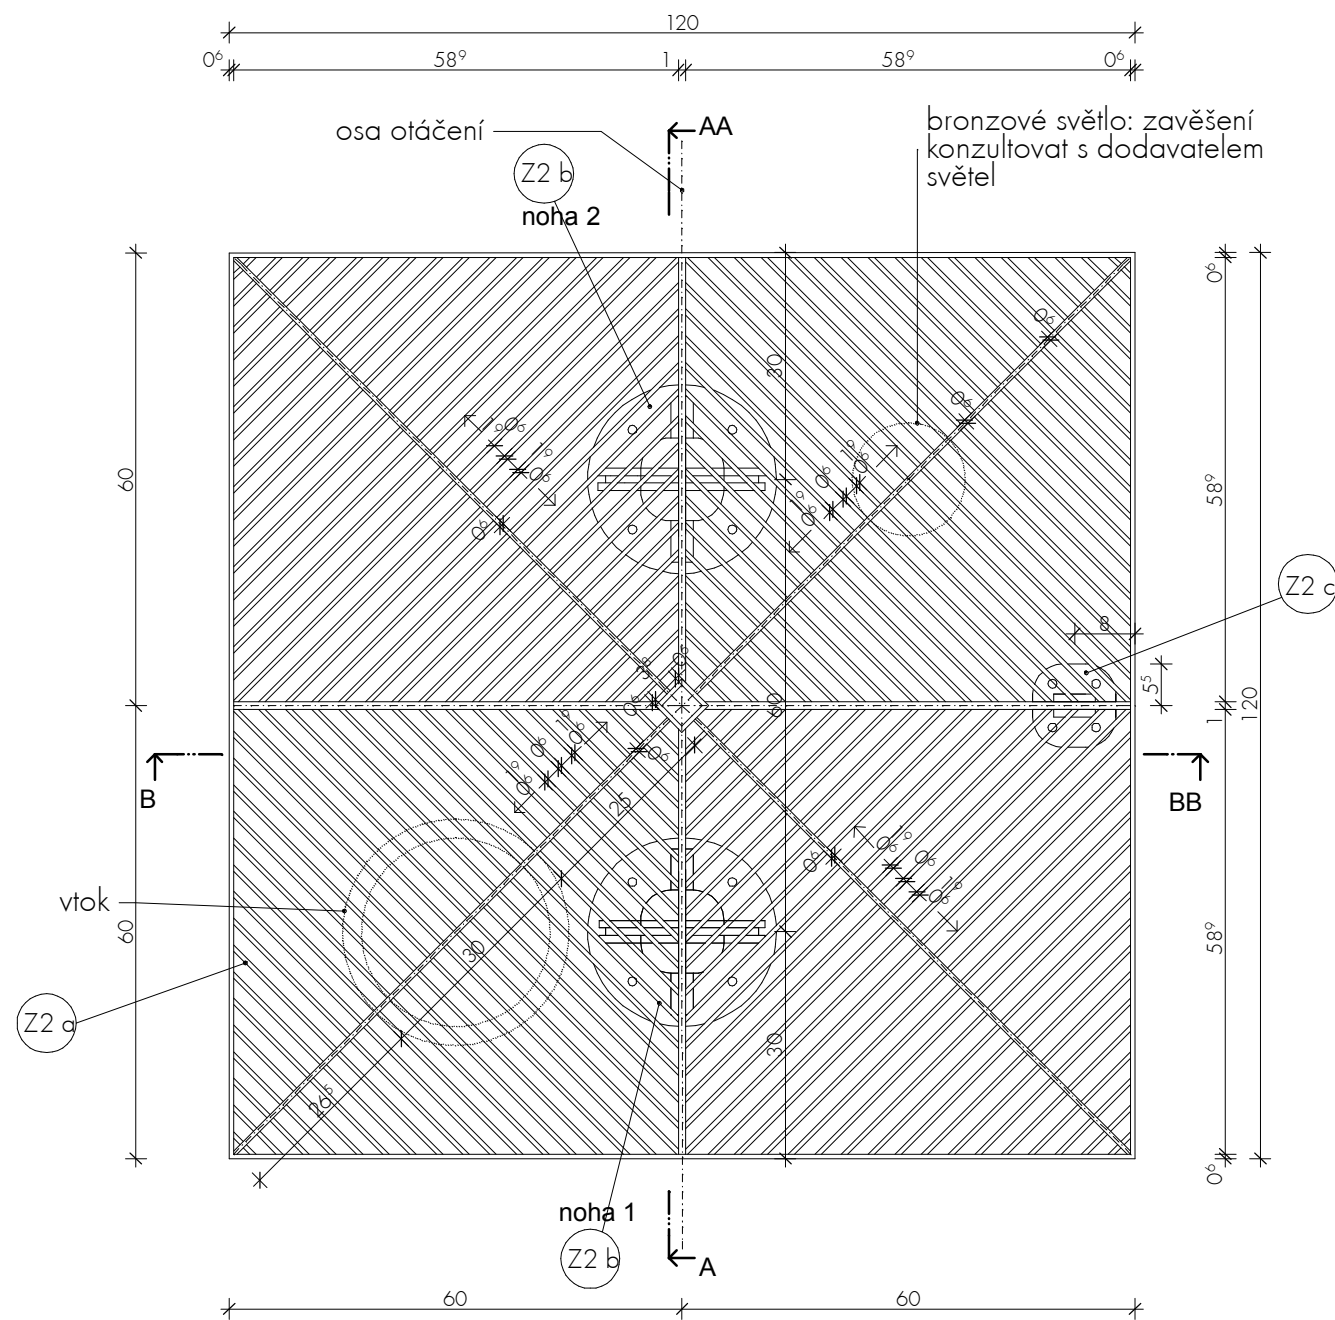

PŮDORYS, M=1:10

VÝROBEK Z2:

Z2 a - bronzová odklápěcí mříž

Z2 b - bronzové stojky pevné

Z2 c - bronzová stojka - kloub

POZN.:

KÓTOVÁNO V CM.

PŘED ZAHÁJENÍM VÝROBY ZHOTOVITEL PŘEDLOŽÍ VLASTNÍ DÍLENSKÉ VÝKRESY K ODSOUHLASENÍ ARCHITEKTOVI.

VEŠKERÉ NEJASNOSTI PROSÍM KONZULTUJTE S ARCHITEKTEM.


VŠECHNY ROZMĚRY JE NUTNO ZODPOVĚDNĚ OVĚŘOVAT NA STAVBĚ.

PRO VEŠKERÉ TECHNOLOGIE STAVBY DODRŽOVAT PLATNÉ NORMY ČSN.


KÓTY NEJSOU NADŘAZENY ČÁRÁM, DŮLEŽITÉ JE LÍCOVÁNÍ A NÁVAZNOSTI KONSTRUKCÍ.

SVAŘOVÁNÍ:

VIDITELNÉ SPOJE NOSNÝCH KONSTRUKČNÍCH PRVKŮ SVAŘIT V-SVARY S ODEBÍRÁNÍM MATERIÁLU A NÁSLEDNÝM VYBROUŠENÍM PO CELÉ DÉLCE.

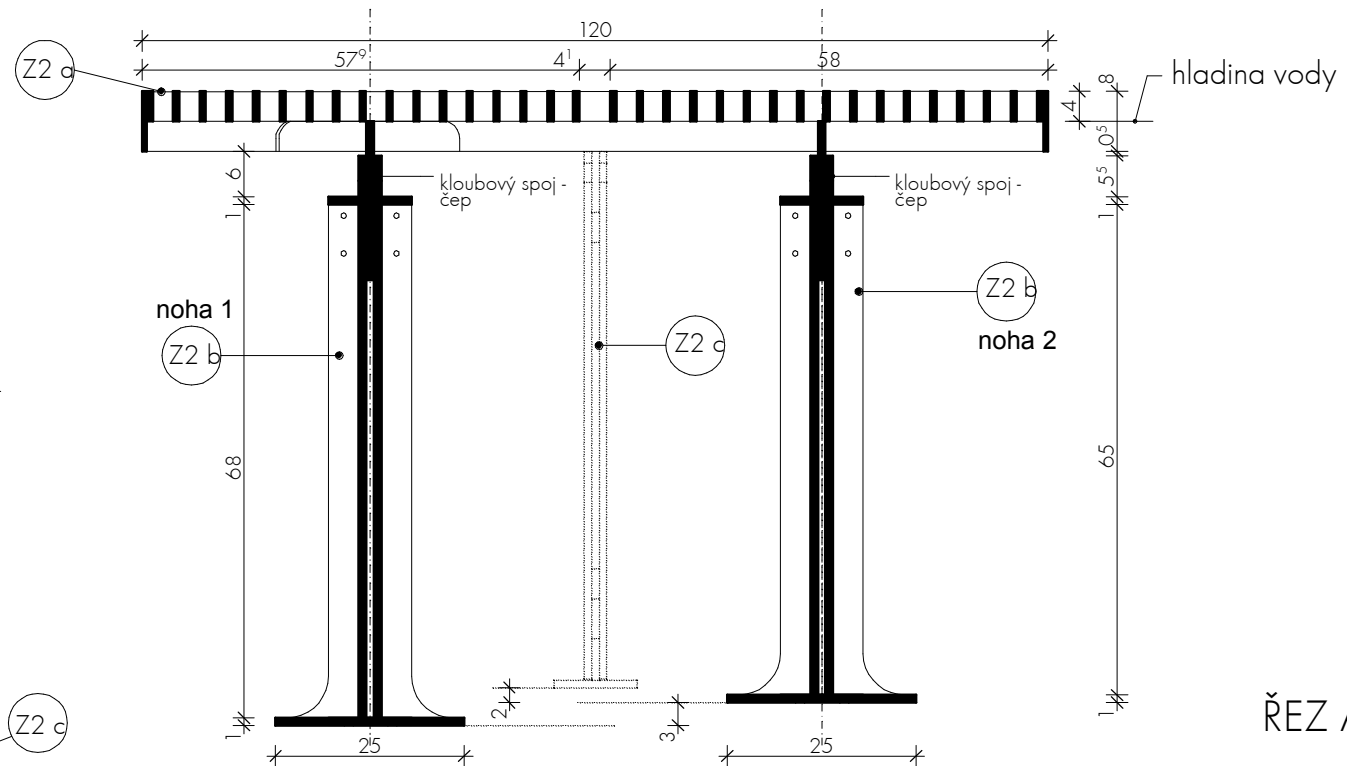


ŘEZ AA, M=1:10

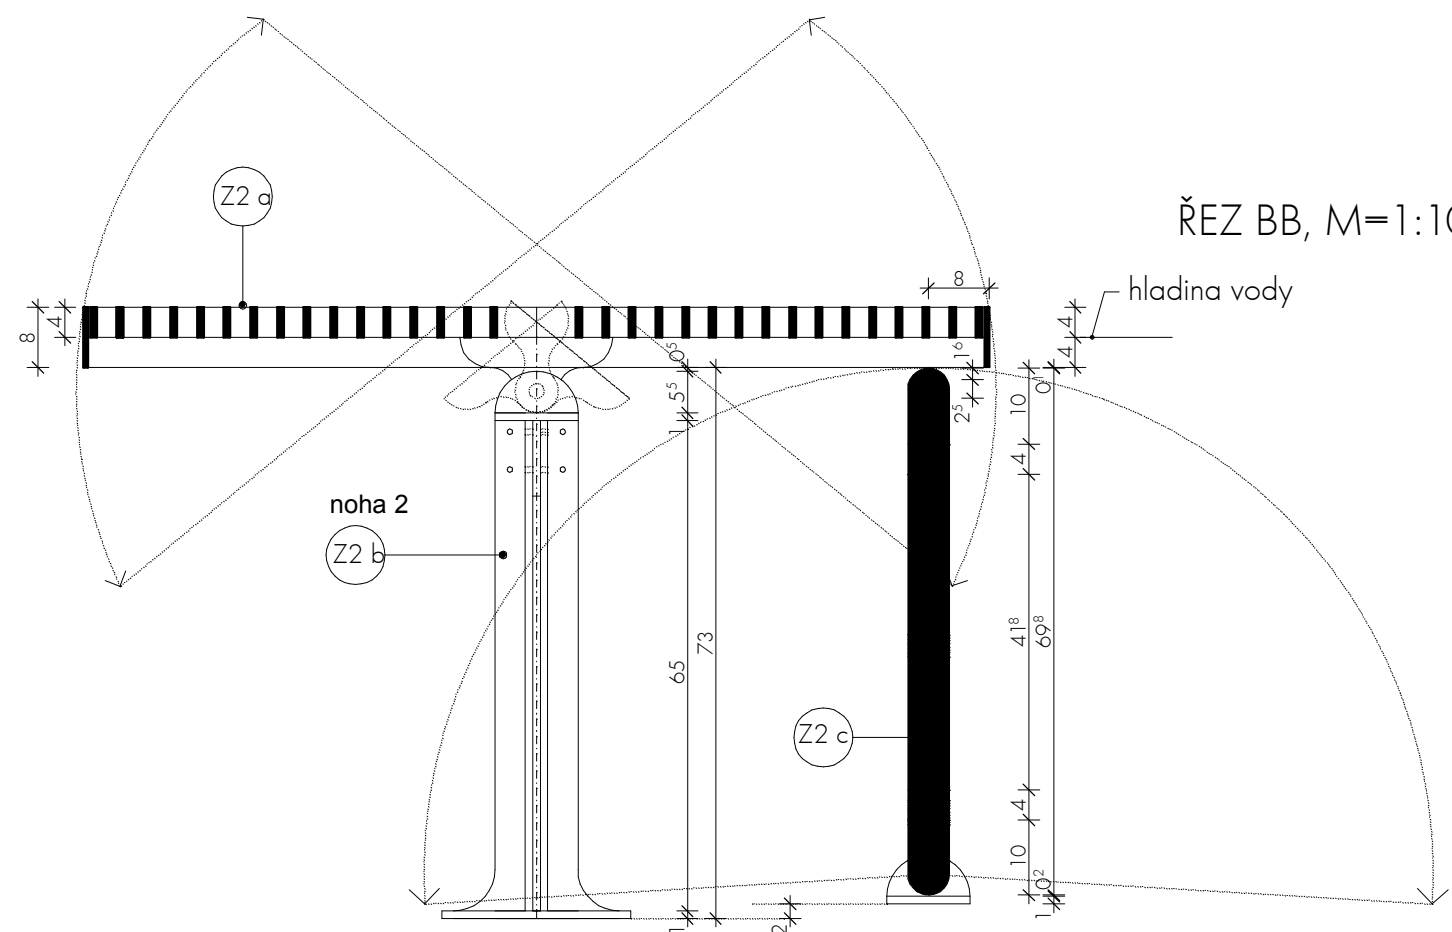

ŘEZ BB, M=1:10

PROJEKT	INVESTOR	PROJEKTANT	ARCHITEKT
TŘI KAŠNY PRO NÁMĚSTÍ REPUBLIKY V PLZNI	STATUÁRNÍ MĚSTO PLZEŇ ÚTVAR INVESTIC JAGELLONSKÁ 8 304 04 PLZEŇ	ING. ARCH. PAVEL HNILIČKA CUKROVARNICKÁ 46 160 00 PRAHA 6	MGA. ONDŘEJ ČÍSLER HNILIČKA ČÍSLER ARCHITEKTI CUKROVARNICKÁ 46 162 00 PRAHA 6 M. +777 194 071 ONDREJCISLER@GMAIL.COM
FÁZE	PROVÁDĚCÍ PROJEKT		FORMÁT 2xA4 PARÉ
VYPRACOVAL	ING.ARCH. KANDUSOVÁ	MĚŘÍTKO 1:10	DATUM 31.08.2007
OBSAH	Z2 - BRONZOVÁ MŘÍŽ - PŮDORYS A ŘEZY		ČÍSLO VÝKRESU 3306

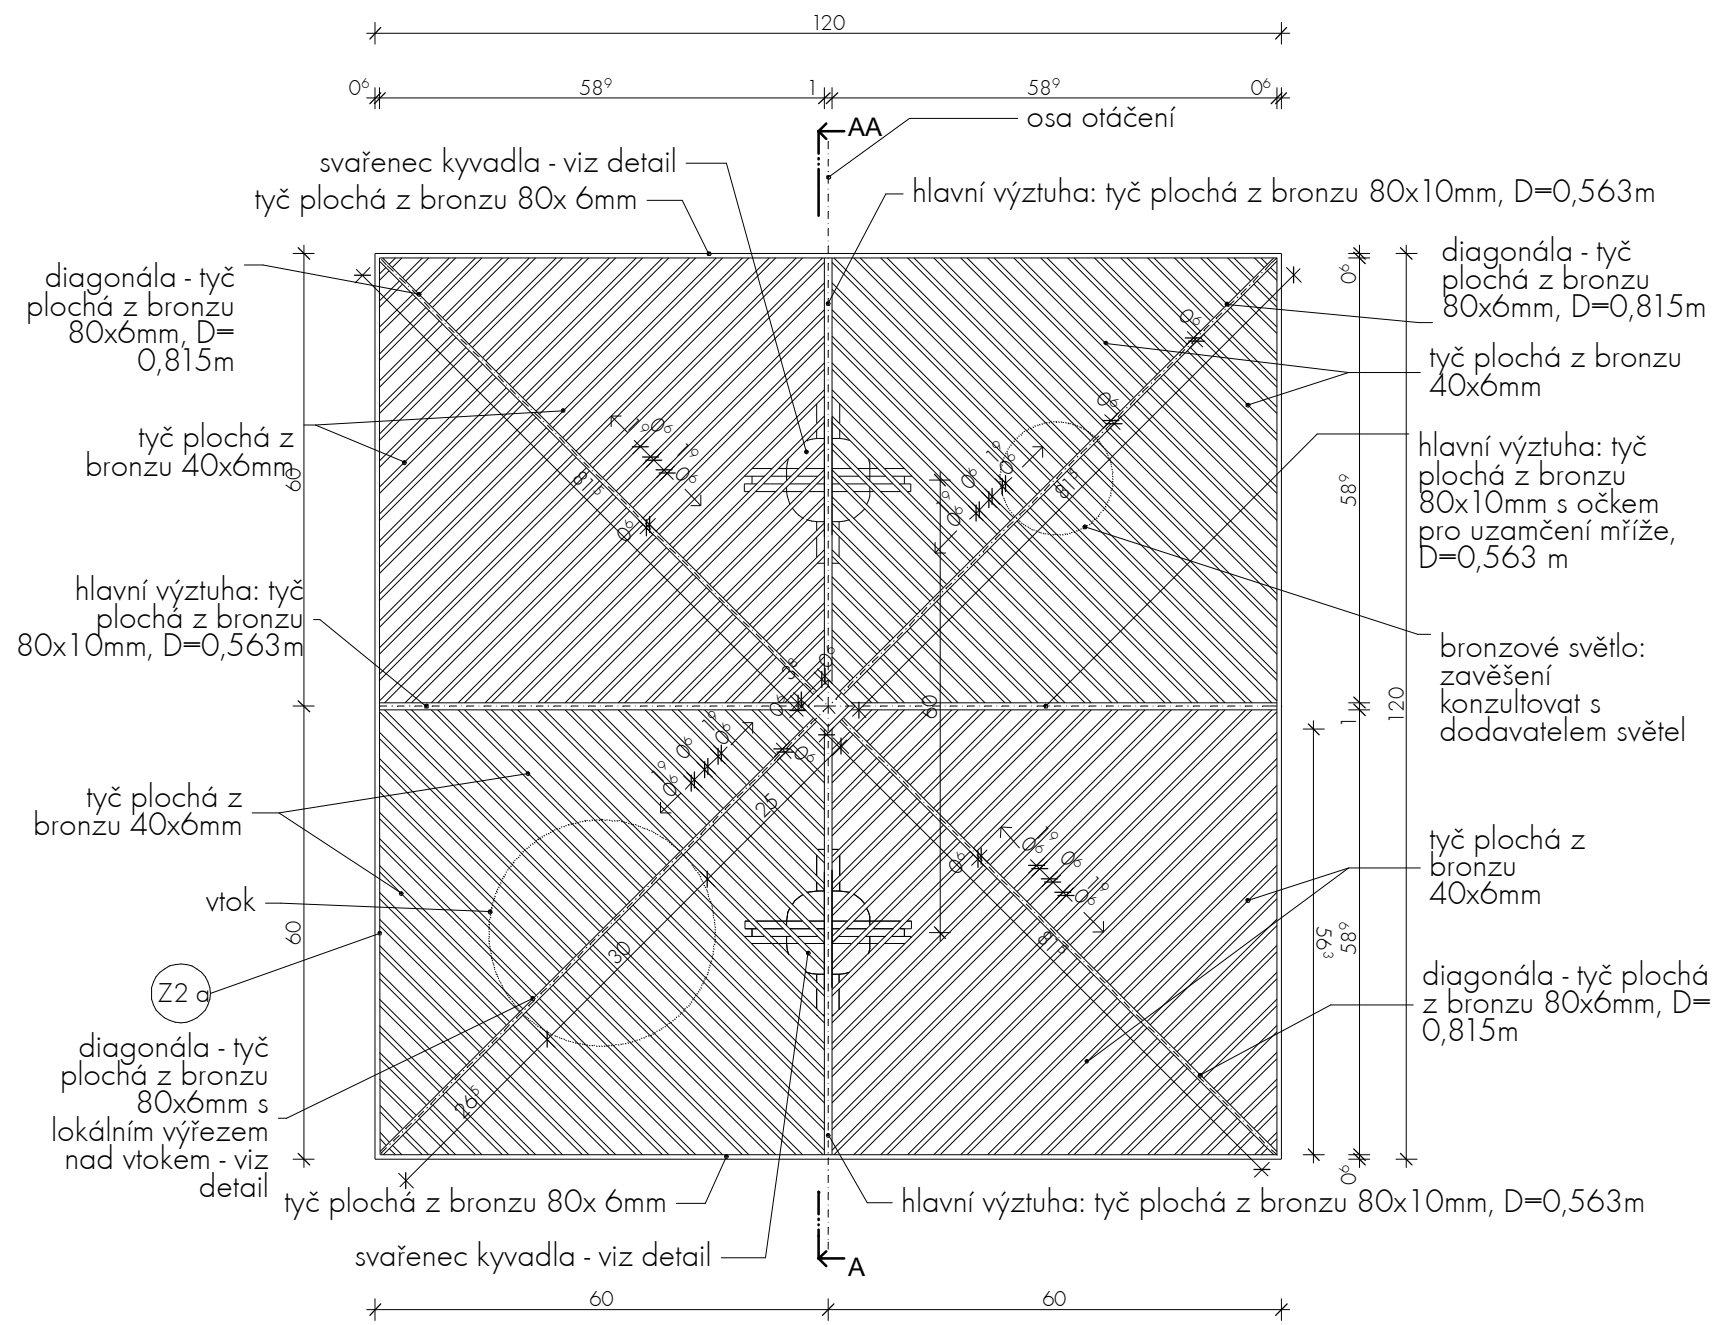


**BRONZOVÁ MŘÍŽ SKLÁDAJÍCÍ SE Z PLOCHÝCH TYČÍ tl.6MM, NASVISLO SVAŘOVANÝCH K VÝZTUHÁM. SVAŘENEC KYVADLA SOUČÁSTÍ TOHOTO VÝROBKU.**

POZN.:  
 KÓTOVÁNO V CM.  
 PŘED ZAHÁJENÍM VÝROBY ZHOTOVITEL PŘEDLOŽÍ VLASTNÍ DÍLENSKÉ VÝKRESY K ODSOUHLASENÍ ARCHITEKTOVI.  
 VEŠKERÉ NEJASNOSTI PROSÍM KONZULTUJTE S ARCHITEKTEM.  
 VŠECHNY ROZMĚRY JE NUTNO ZODPOVĚDNĚ OVĚŘOVAT NA STAVBĚ.  
 PRO VEŠKERÉ TECHNOLOGIE STAVBY DODRŽOVAT PLATNÉ NORMY ČSN.  
 KÓTY NEJSOU NADŘAZENY ČARÁM, DŮLEŽITÉ JE LÍCOVÁNÍ A NÁVAZNOSTI KONSTRUKCÍ.

SVAŘOVÁNÍ:  
 VIDITELNÉ SPOJE NOSNÝCH KONSTRUKČNÍCH PRVKŮ SVAŘIT V-SVARY S ODEBÍRÁNÍM MATERIÁLU A NÁSLEDNÝM VYBROUŠENÍM PO CELÉ DÉLCE.


**VÝZTUHA diagonála s výřezem**

diagonála - tyč plochá z bronzu 80x6mm s lokálním výřezem nad vtokem, d=0,815 m; 2 ks

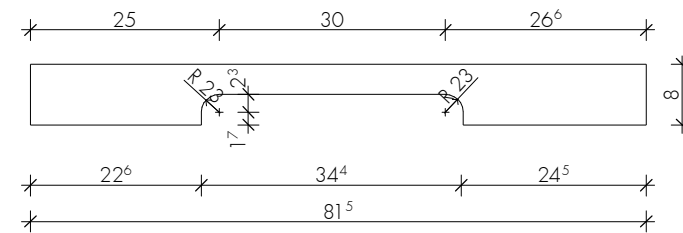


**VÝZTUHA diagonála**

diagonála - tyč plochá z bronzu 80x6mm, d=0,815 m; 2 ks

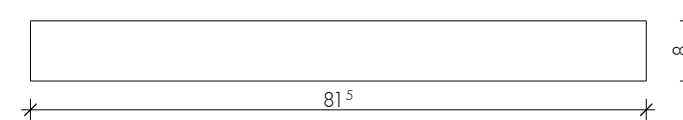


**VÝZTUHA hlavního kříže**

hlavní výztuha: tyč plochá z bronzu 80x10mm, D=0,563m, 2 ks

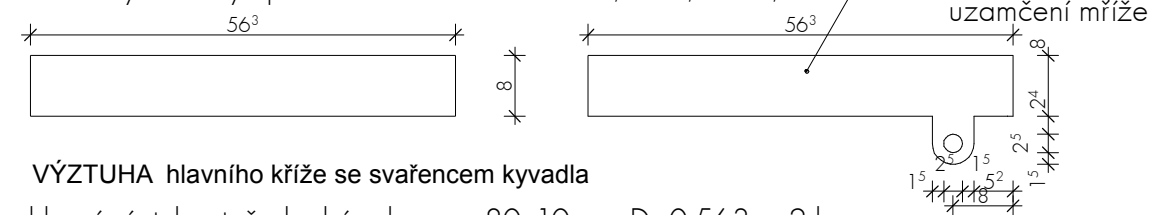


**VÝZTUHA hlavního kříže se svařencem kyvadla**

hlavní výztuha: tyč plochá z bronzu 80x10mm, D=0,563m, 2 ks

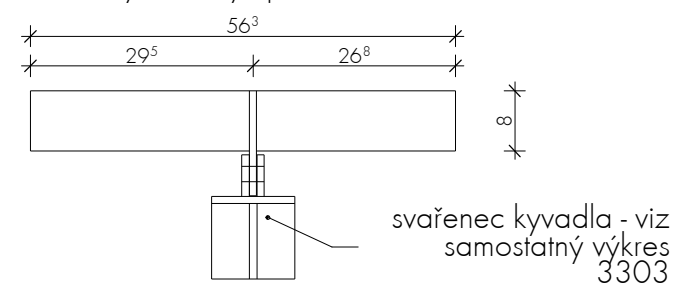

**Výztuha obvodová**


tyč plochá z bronzu 80x 6mm, D=1,2m, 4 ks

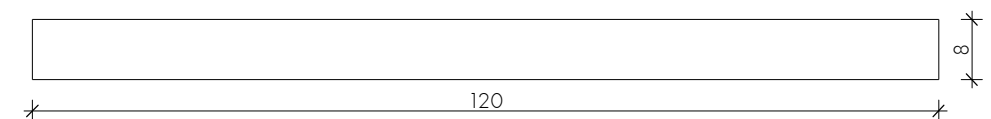


**CELKOVÝ POČET VÝROBKŮ Z2 a - 1KS**

PROJEKT	INVESTOR	PROJEKTANT	ARCHITEKT	
TŘI KAŠNY PRO NÁMĚSTÍ REPUBLIKY V PLZNI	STATUÁRNÍ MĚSTO PLZEŇ ÚTVAR INVESTIC JAGELLONSKÁ 8 304 04 PLZEŇ	ING. ARCH. PAVEL HNILIČKA CUKROVARNICKÁ 46 160 00 PRAHA 6	MGA. ONDŘEJ ČÍSLER HNILIČKA ČÍSLER ARCHITEKTI CUKROVARNICKÁ 46 162 00 PRAHA 6 M. +777 194 071 ONDREJ.CISLER@GMAIL.COM	
FÁZE	PROVÁDĚCÍ PROJEKT	FORMÁT	2xA4	
VYPRACOVAL	ING.ARCH. KANDUSOVÁ	MĚŘÍTKO	1:10	
OBSAH	Z2 a - BRONZOVÁ MŘÍŽ		DATUM	31.08.2007
			ČÍSLO VÝKRESU	3307



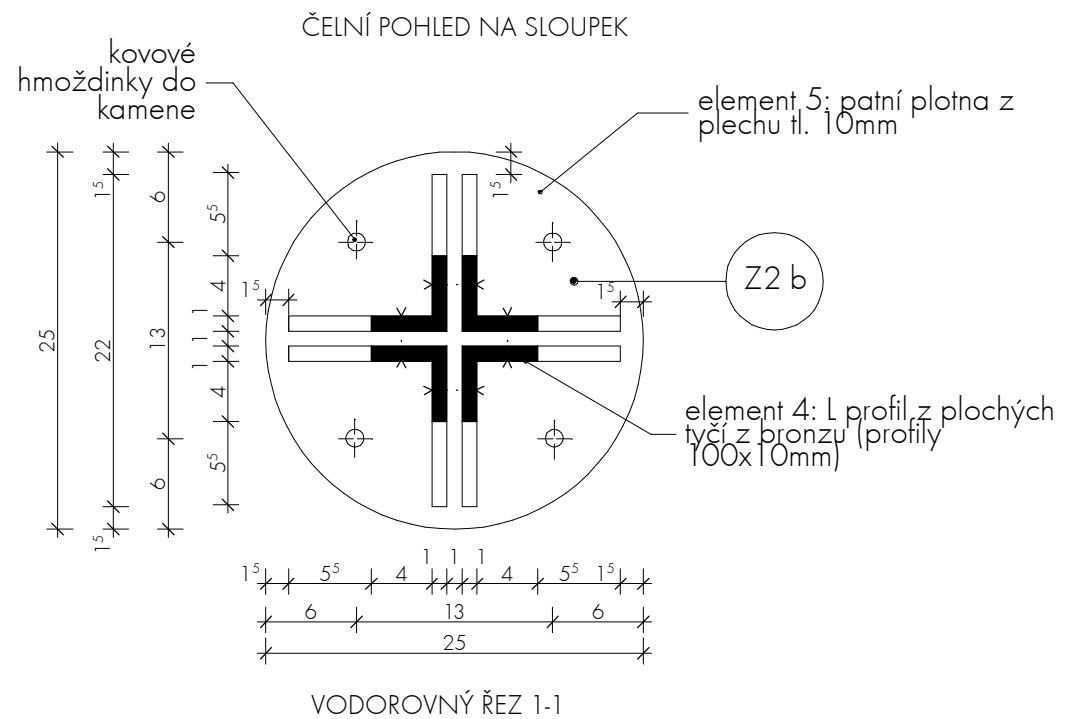


Veškeré prvky vyrobeny z bronzu.

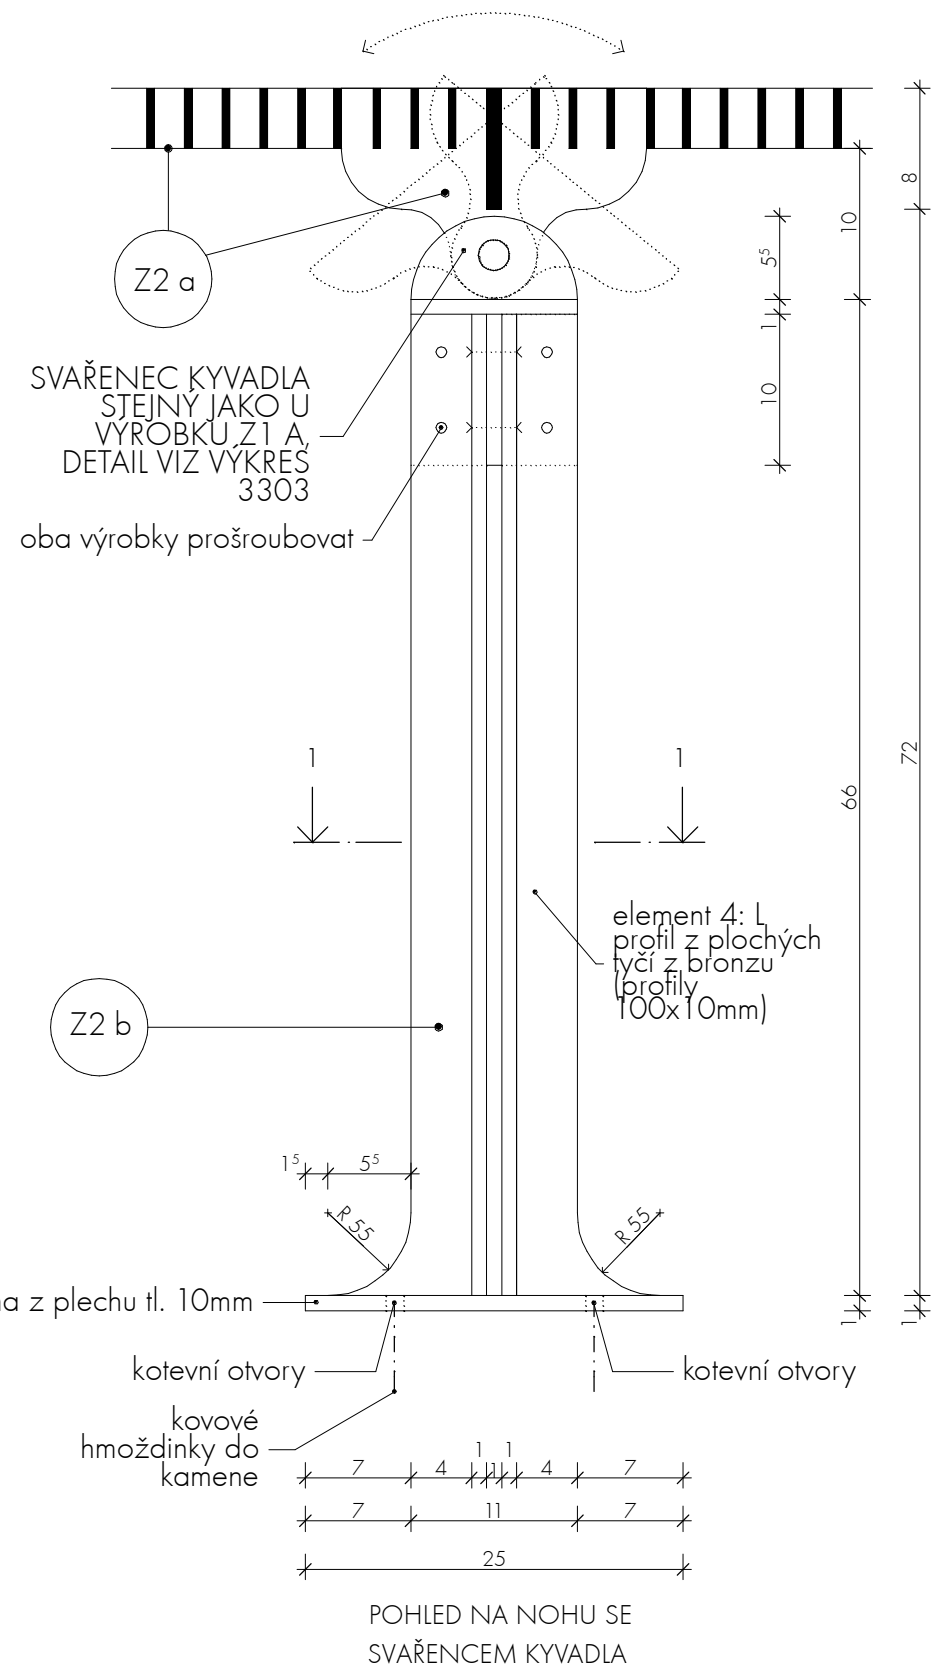


POZN.:  
 KÓTOVÁNO V CM.  
 PŘED ZAHÁJENÍM VÝROBY ZHOTOVITEL PŘEDLOŽÍ VLASTNÍ DÍLENSKÉ VÝKRESY K ODSOUHLASENÍ ARCHITEKTOVI.  
 VEŠKERÉ NEJASNOSTI PROSÍM KONZULTUJTE S ARCHITEKTEM.  
 VŠECHNY ROZMĚRY JE NUTNO ZODPOVĚDNĚ OVĚŘOVAT NA STAVBĚ.  
 PRO VEŠKERÉ TECHNOLOGIE STAVBY DODRŽOVAT PLATNÉ NORMY ČSN.  
 KÓTY NEJSOU NADŘAZENY ČARÁM, DŮLEŽITÉ JE LÍCOVÁNÍ A NÁVAZNOSTI KONSTRUKCÍ.

SVAŘOVÁNÍ:  
 VIDITELNÉ SPOJE NOSNÝCH KONSTRUKČNÍCH PRVKŮ SVAŘIT V-SVARY S ODEBÍRÁNÍM MATERIÁLU A NÁSLEDNÝM VYBROUŠENÍM PO CELÉ DÉLCE.

PROJEKT	INVESTOR	PROJEKTANT	ARCHITEKT
TŘI KAŠNY PRO NÁMĚSTÍ REPUBLIKY V PLZNI	STATUÁRNÍ MĚSTO PLZEŇ ÚTVAR INVESTIC JAGELLONSKÁ 8 304 04 PLZEŇ	ING. ARCH. PAVEL HNILIČKA CUKROVARNICKÁ 46 160 00 PRAHA 6	MGA. ONDŘEJ ČÍSLER HNILIČKA ČÍSLER ARCHITEKTI CUKROVARNICKÁ 46 162 00 PRAHA 6 M. +777 194 071 ONDREJ.CISLER@GMAIL.COM
FÁZE	PROVÁDĚCÍ PROJEKT	FORMÁT	2xA4
VYPRACOVAL	ING.ARCH. KANDUSOVÁ	MĚŘÍTKO	1:5
OBSAH	Z2 b - BRONZOVÁ STOJKA - PŮDORYS A POHLED		DATUM
			31.08.2007
			ČÍSLO VÝKRESU
			3308

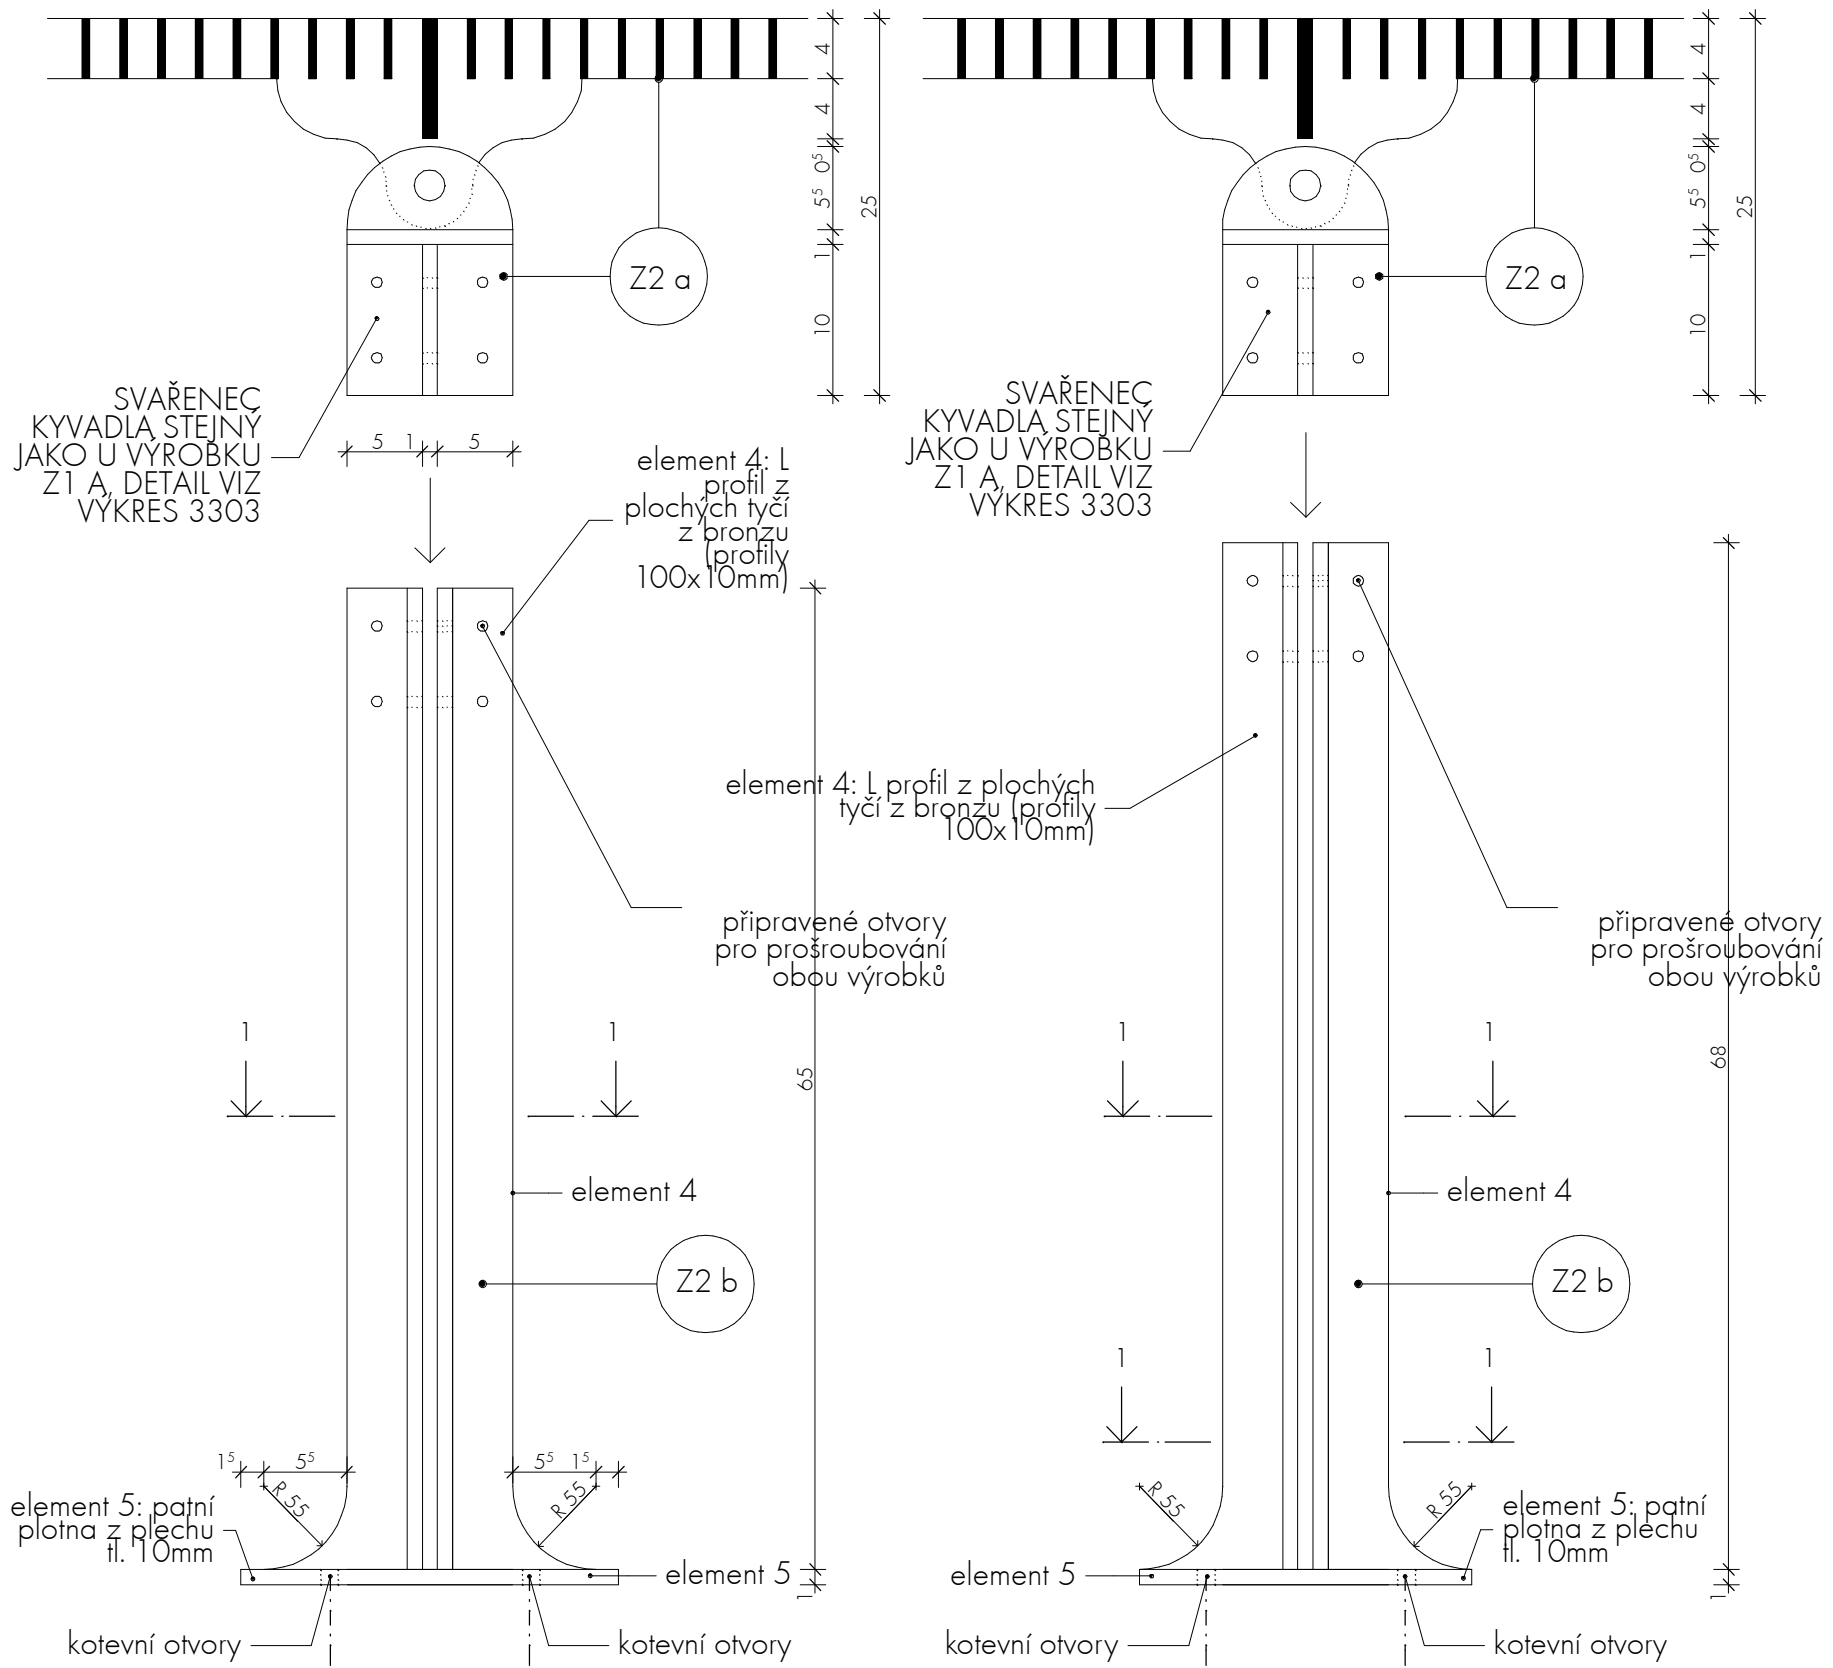


POHLED NA NOHU 2  
1 ks

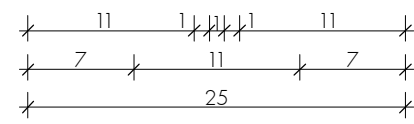


POHLED NA NOHU 1  
1 ks

POZN.:  
KÓTOVÁNO V CM.  
PŘED ZAHÁJENÍM VÝROBY ZHOTOVITEL PŘEDLOŽÍ VLASTNÍ DÍLENSKÉ VÝKRESY K ODSOUHLASENÍ ARCHITEKTOVI.  
VEŠKERÉ NEJASNOSTI PROSÍM KONZULTUJTE S ARCHITEKTEM.  
VŠECHNY ROZMĚRY JE NUTNO ZODPOVĚDNĚ OVĚŘOVAT NA STAVBĚ.  
PRO VEŠKERÉ TECHNOLOGIE STAVBY DODRŽOVAT PLATNÉ NORMY ČSN.  
KÓTY NEJSOU NADŘAZENY ČARÁM, DŮLEŽITÉ JE LÍCOVÁNÍ A NÁVAZNOSTI KONSTRUKCÍ.  
SVAŘOVÁNÍ:  
VIDITELNÉ SPOJE NOSNÝCH KONSTRUKČNÍCH PRVKŮ SVAŘIT V-SVARY S ODEBÍRÁNÍM MATERIÁLU A NÁSLEDNÝM VYBROUŠENÍM PO CELÉ DÉLCE.


PROJEKT	INVESTOR	PROJEKTANT	ARCHITEKT
TŘI KAŠNY PRO NÁMĚSTÍ REPUBLIKY V PLZNI	STATUÁRNÍ MĚSTO PLZEŇ ÚTVAR INVESTIC JAGELLONSKÁ 8 304 04 PLZEŇ	ING. ARCH. PAVEL HNILIČKA CUKROVARNICKÁ 46 160 00 PRAHA 6	MGA. ONDŘEJ ČÍSLER HNILIČKA ČÍSLER ARCHITEKTI CUKROVARNICKÁ 46 162 00 PRAHA 6 M. +777 194 071 ONDREJ.CISLER@GMAIL.COM
FÁZE	PROVÁDĚCÍ PROJEKT	FORMÁT	2xA4 PARÉ
VYPRACOVAL	MĚŘÍTKO	DATUM	31.08.2007
OBSAH	Z2 b - BRONZOVÁ STOJKA - POHLED		ČÍSLO VÝKRESU 3309

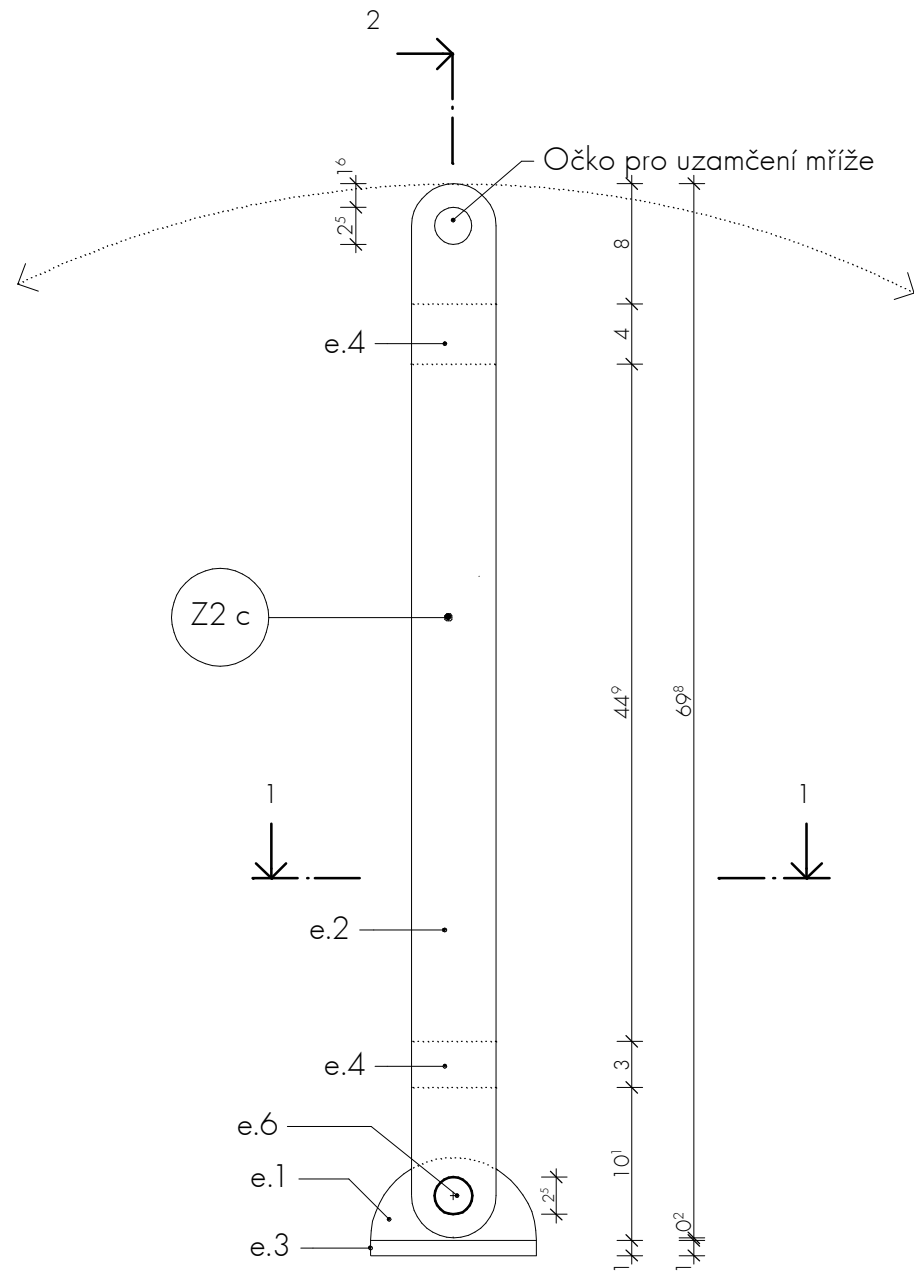

ČELNÍ POHLED NA SLOUPEK - KLOUB, M=1:5

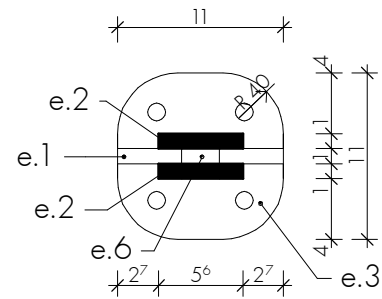

VODOROVNÝ ŘEZ 1-1 M=1:5

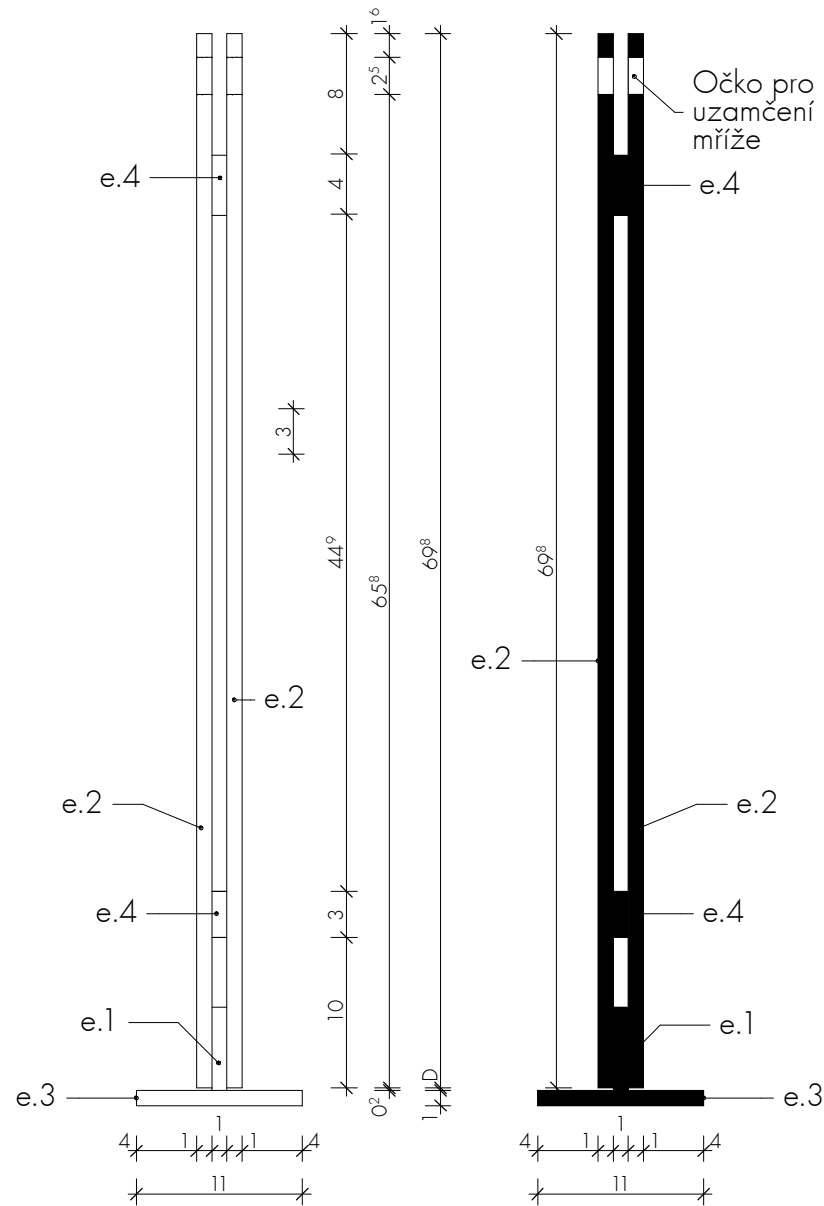

BOČNÍ POHLED NA SLOUPEK - KLOUB M=1:5


SVISLÝ ŘEZ 2-2 M=1:5

PŘED ZAHÁJENÍM VÝROBY ZHOTOVITEL PŘEDLOŽÍ VLASTNÍ DÍLENSKÉ VÝKRESY K ODSOUHLASENÍ ARCHITEKTOVI. VEŠKERÉ NEJASNOSTI PROSÍM KONZULTUJTE S ARCHITEKTEM. VŠECHNY ROZMĚRY JE NUTNO ZODPOVĚDNĚ OVĚŘOVAT NA STAVBĚ. PRO VEŠKERÉ TECHNOLOGIE STAVBY DODRŽOVAT PLATNÉ NORMY ČSN. KÓTY NEJSOU NADŘAZENY ČARÁM, DŮLEŽITÉ JE LÍCOVÁNÍ A NÁVAZNOSTI KONSTRUKCÍ.

SVAŘOVÁNÍ: VIDITELNÉ SPOJE NOSNÝCH KONSTRUKČNÍCH PRVKŮ SVAŘIT V-SVARY S ODEBÍRÁNÍM MATERIÁLU A NÁSLEDNÝM VYBROUŠENÍM PO CELÉ DÉLCE.

POČET KUSŮ Z2 - C : 1KS

PROJEKT	INVESTOR	PROJEKTANT	ARCHITEKT
TŘI KAŠNY PRO NÁMĚSTÍ REPUBLIKY V PLZNI	STATUÁRNÍ MĚSTO PLZEŇ ÚTVAR INVESTIC JAGELLONSKÁ 8 304 04 PLZEŇ	ING. ARCH. PAVEL HNILIČKA CUKROVARNICKÁ 46 160 00 PRAHA 6	MGA. ONDŘEJ ČÍSLER HNILIČKA ČÍSLER ARCHITEKTI CUKROVARNICKÁ 46 162 00 PRAHA 6 M. +777 194 071 ONDREJ.CISLER@GMAIL.COM
FÁZE	PROVÁDĚCÍ PROJEKT	FORMÁT	2xA4 PARÉ
VYPRACOVAL	MĚŘITKO 1:5	DATUM	31.08.2007
OBSAH	Z2 c - BRONZOVÁ STOJKA - KLOUB		ČÍSLO VÝKRESU 3310

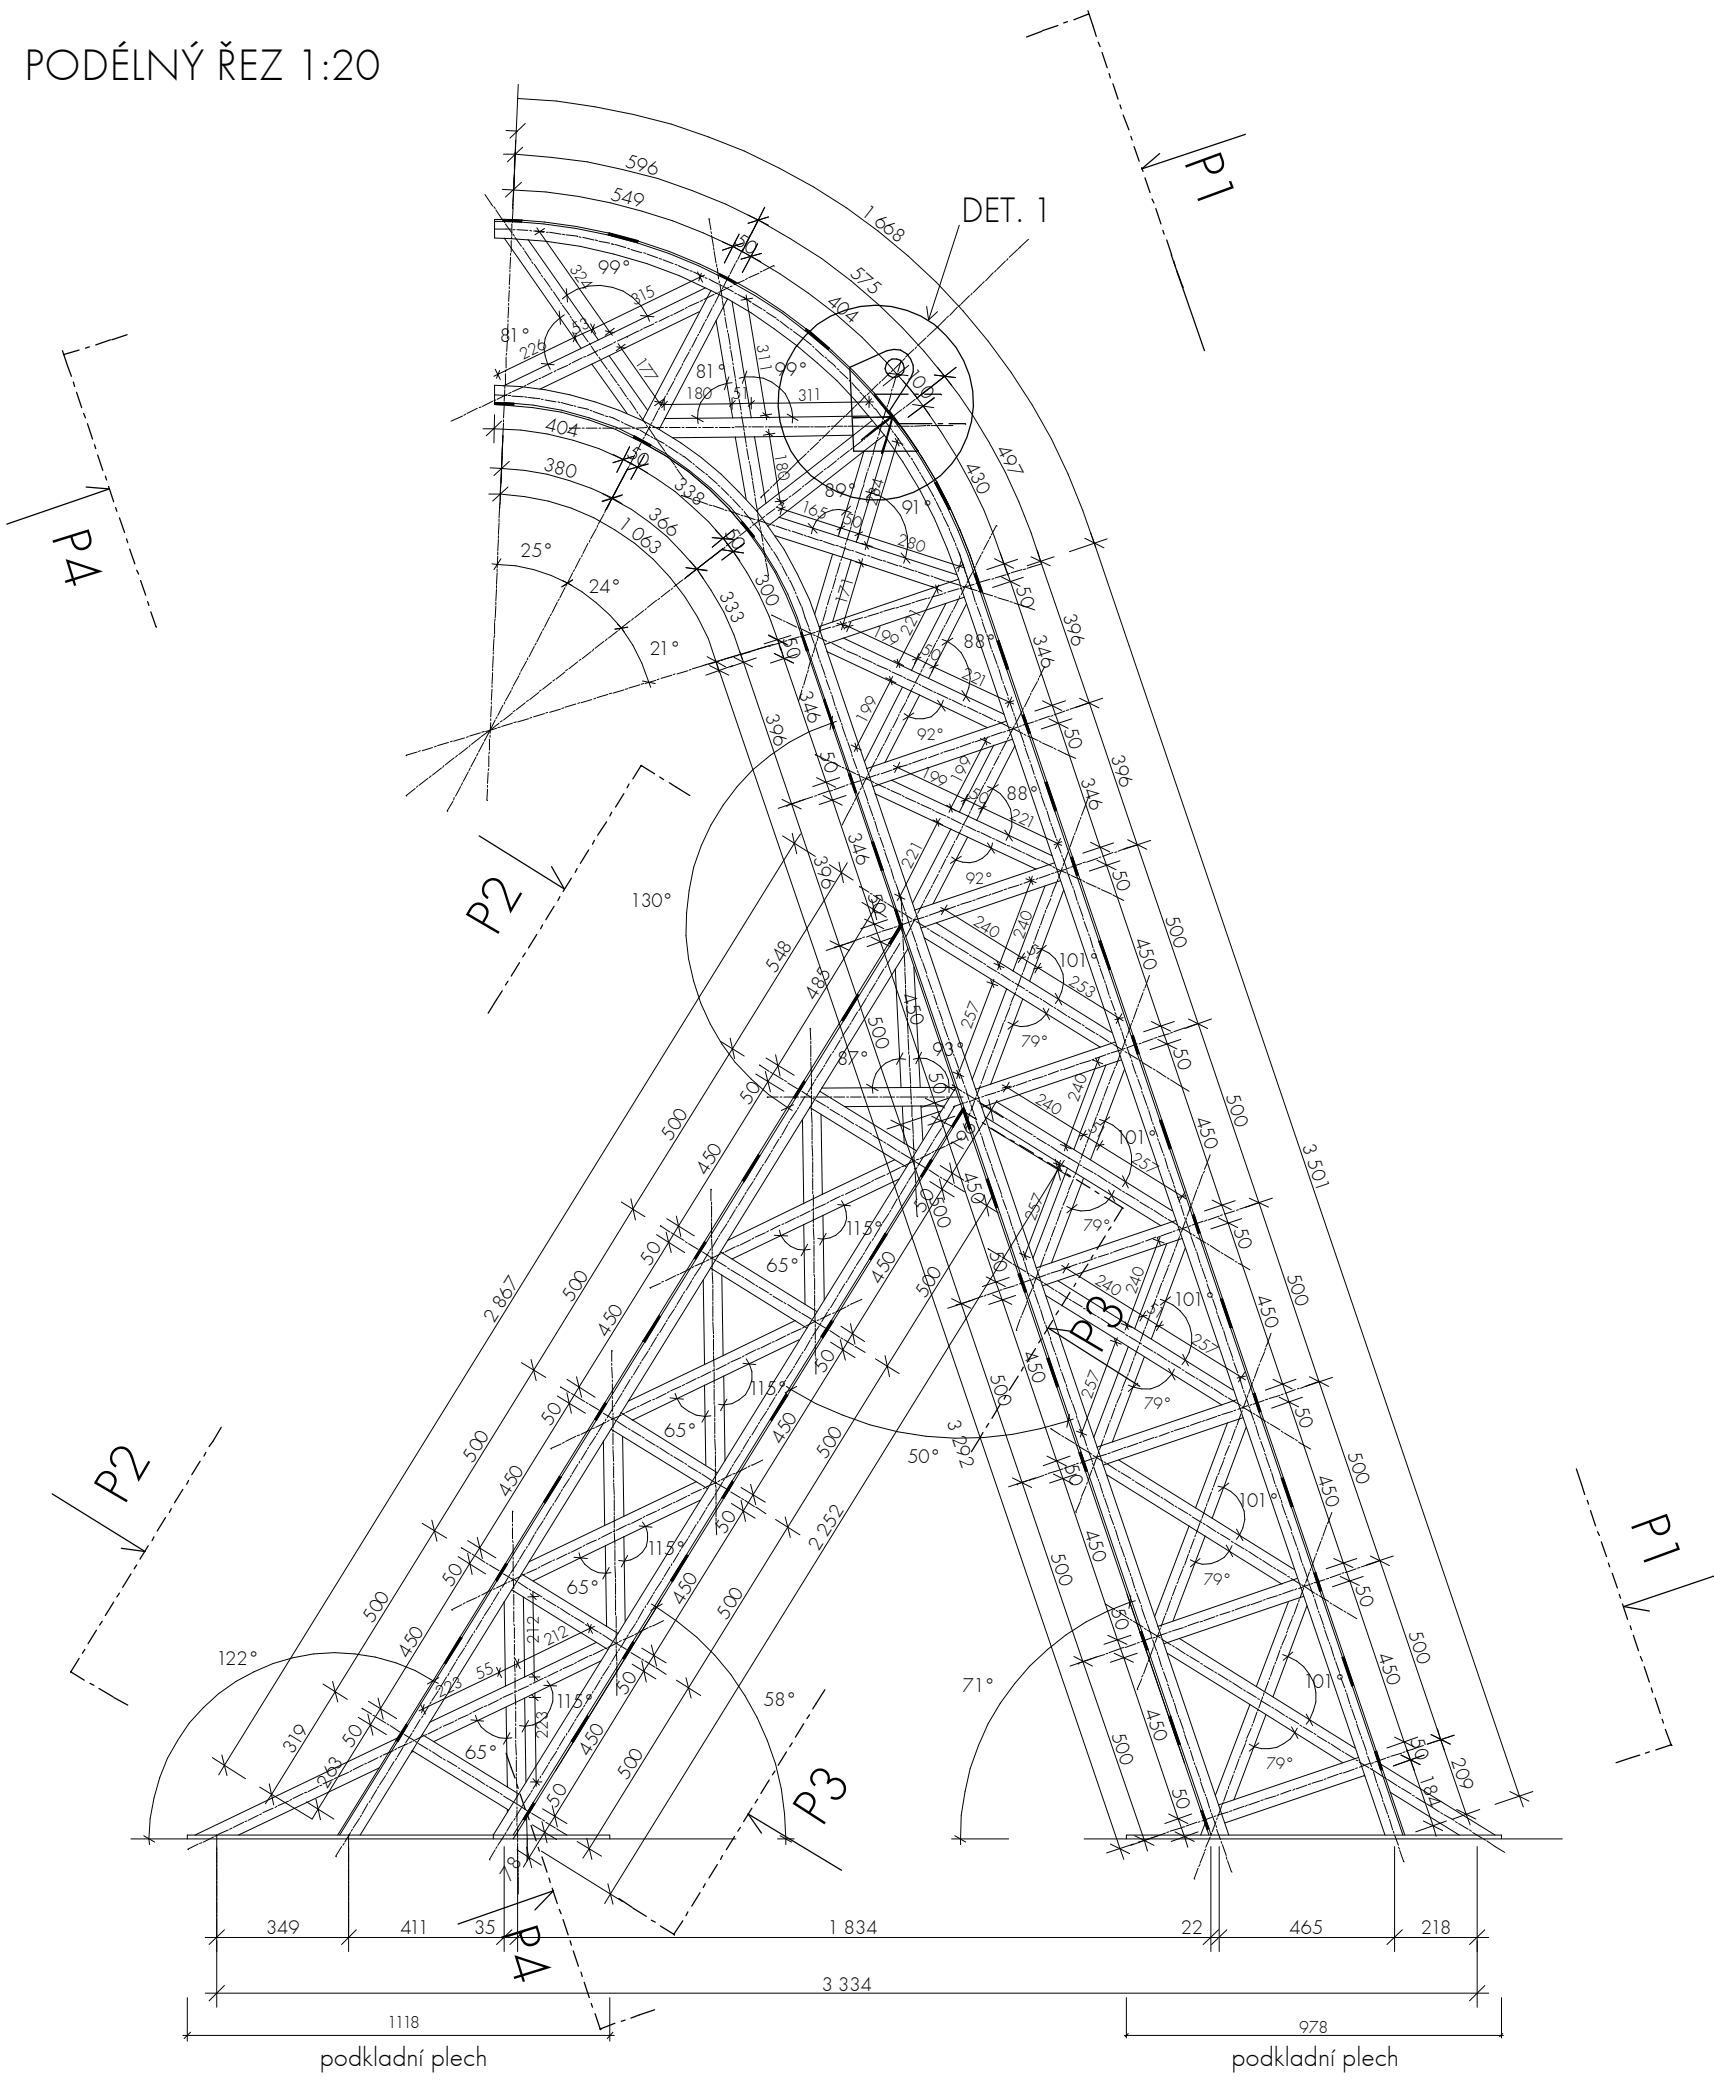

-TLOUŠTKA VŠECH PRVKŮ 5MM

POZN.:


- VŠECHNY SPOJE-KOUTOVÉ SPÁRY
- KONSTRUKCI JE NUTNÉ PROVÁDĚT V KOORDINACI S BRONZOVÝM PLÁŠTĚM
- ROZMĚRY JE NUTNÉ UPRAVIT DLE SÁDROVÉHO MODELU

POZN.:


KÓTOVÁNO V MM.  
 VEŠKERÉ NEJASNOSTI PROSÍM KONZULTUJTE S ARCHITEKTEM  
 VŠECHNY ROZMĚRY JE NUTNO ZODPOVĚDNĚ OVĚŘOVAT NA STAVBĚ  
 PRO VEŠKERÉ TECHNOLOGIE STAVBY DODRŽOVAT PLATNÉ NORMY ČSN  
 KÓTY NEJSOU NADŘAZENY ČARÁM, DŮLEŽITÉ JE LÍCOVÁNÍ A NÁVAZNOSTI  
 KONSTRUKCÍ

PROJEKT	INVESTOR	PROJEKTANT	ARCHITEKT
TŘI KAŠNY PRO NÁMĚSTÍ REPUBLIKY V PLZNI	STATUÁRNÍ MĚSTO PLZEŇ ÚTVAR INVESTIC JAGELLONSKÁ 8 304 04 PLZEŇ	ING. ARCH. PAVEL HNILIČKA CUKROVARNICKÁ 46 160 00 PRAHA 6	MGA. ONDŘEJ ČÍSLER HNILIČKA ČÍSLER ARCHITEKTI CUKROVARNICKÁ 46 PRAHA 6 162 00 M. +777 194 071 ONDREJCISLER@GMAIL.COM
FÁZE	PROVÁDĚCÍ PROJEKT		FORMÁT 2xA4 PARÉ
VYPRACOVAL	TOMÁŠ BRIX	MĚŘÍTKO 1:20	DATUM 5. 9. 2007
OBSAH	KONSTRUKCE KAŠNY K1-PODÉLNÝ ŘEZ		ČÍSLO VÝKRESU 3311

POHLED P1 1:20

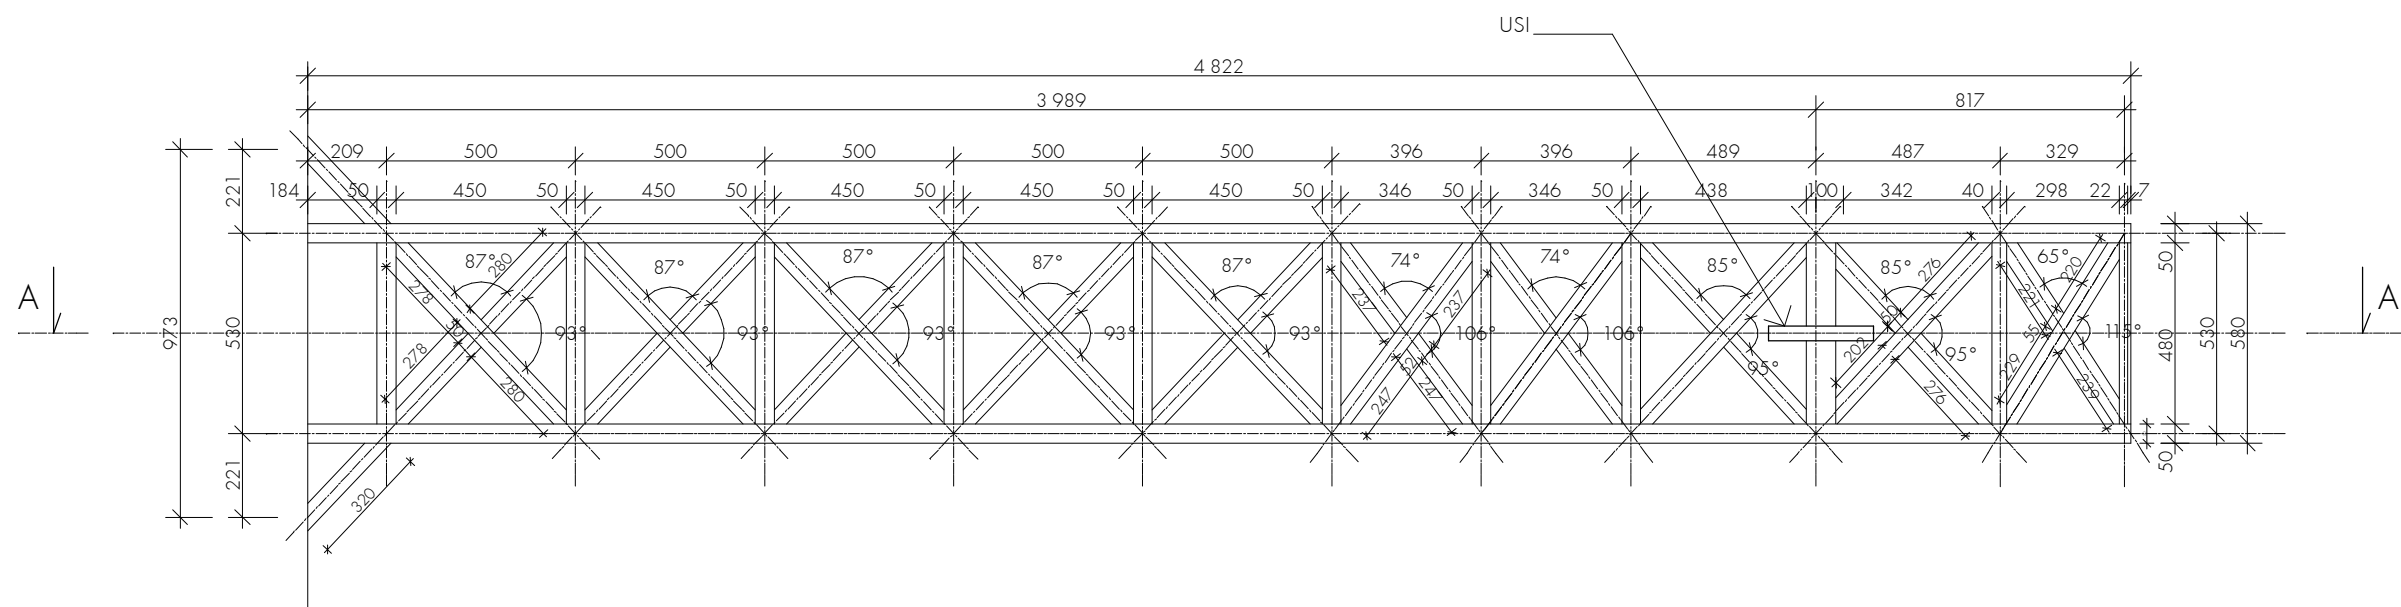

POHLED P4 1:20

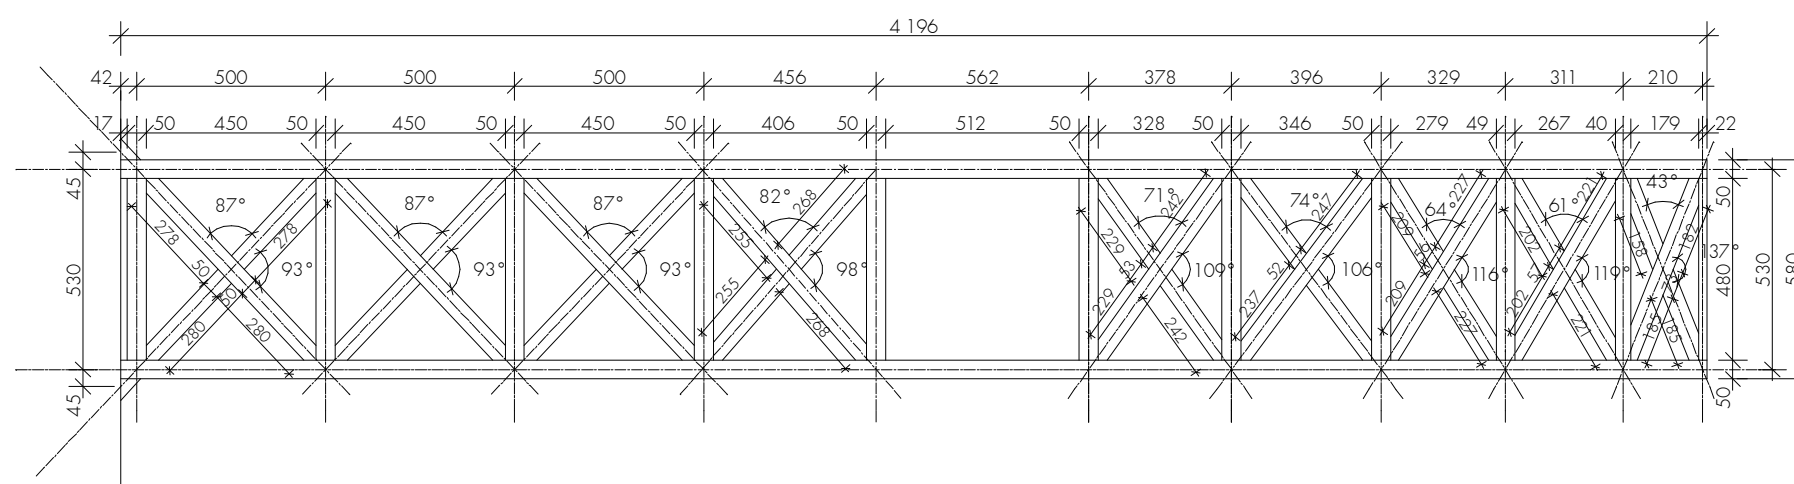

-TLOUŠTKA VŠECH PRVKŮ 5MM

POZN.:


- VŠECHNY SPOJE-KOUTOVÉ SPÁRY
- KONSTRUKCI JE NUTNÉ PROVÁDĚT V KOORDINACI S BRONZOVÝM PLÁŠTĚM
- ROZMĚRY JE NUTNÉ UPRAVIT DLE SÁDROVÉHO MODELU

POZN.:


- KÓTOVÁNO V MM.
- VEŠKERÉ NEJASNOSTI PROSÍM KONZULTUJTE S ARCHITEKTEM
- VŠECHNY ROZMĚRY JE NUTNO ZODPOVĚDNĚ OVĚŘOVAT NA STAVBĚ
- PRO VEŠKERÉ TECHNOLOGIE STAVBY DODRŽOVAT PLATNÉ NORMY ČSN
- KÓTY NEJSOU NADŘAZENY ČARÁM, DŮLEŽITÉ JE LÍCOVÁNÍ A NÁVAZNOSTI KONSTRUKCÍ

PROJEKT	INVESTOR	PROJEKTANT	ARCHITEKT
TŘI KAŠNY PRO NÁMĚSTÍ REPUBLIKY V PLZNI	STATUÁRNÍ MĚSTO PLZEŇ ÚTVAR INVESTIC JAGELLONSKÁ 8 304 04 PLZEŇ	ING. ARCH. PAVEL HNILÍČKA CUKROVARNICKÁ 46 160 00 PRAHA 6	MGA. ONDŘEJ ČÍSLER HNILÍČKA ČÍSLER ARCHITEKTI CUKROVARNICKÁ 46 PRAHA 6 162 00 M. +777 194 071 ONDREJCISLER@GMAIL.COM
FÁZE	PROVÁDĚCÍ PROJEKT		FORMÁT 2x A4 PARÉ
VYPRACOVAL	TOMÁŠ BRIX	MĚŘÍTKO 1:20	DATUM 5. 9. 2007
OBSAH	KONSTRUKCE KAŠNY K1-POHLEDY		ČÍSLO VÝKRESU 3312

POHLED P2 1:20

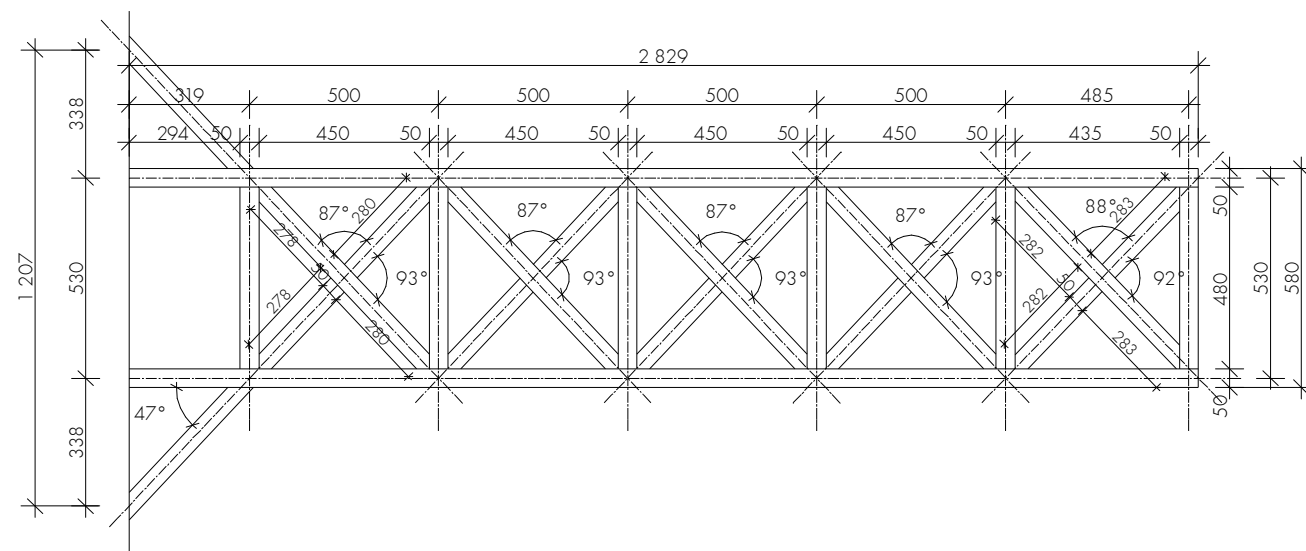

POHLED P3 1:20

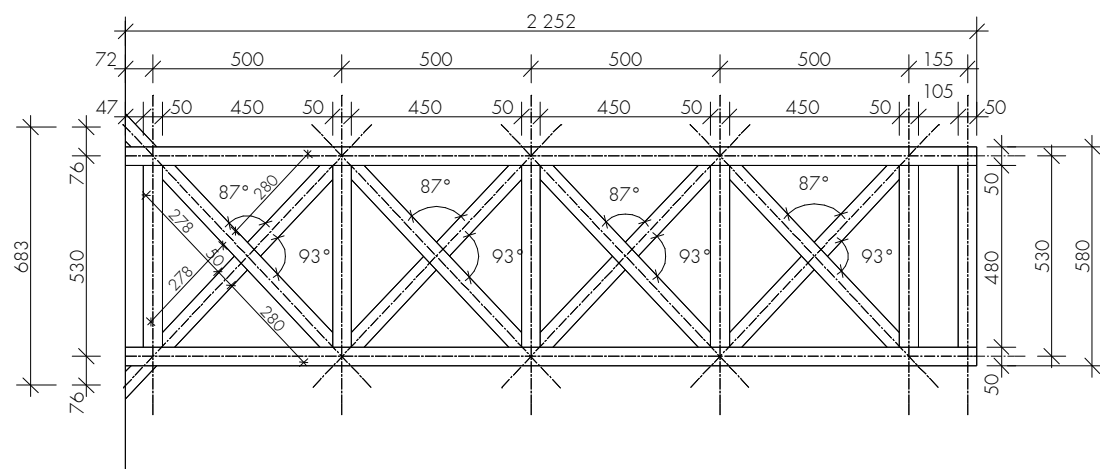

-TLOUŠŤKA VŠECH PRVKŮ 5MM



POZN.:

- VŠECHNY SPOJE-KOUTOVÉ SPÁRY
- KONSTRUKCI JE NUTNÉ PROVÁDĚT V KOORDINACI S BRONZOVÝM PLÁŠTĚM
- ROZMĚRY JE NUTNÉ UPRAVIT DLE SÁDROVÉHO MODELU

POZN.:

- KÓTOVÁNO V MM.
- VEŠKERÉ NEJASNOSTI PROSÍM KONZULTUJTE S ARCHITEKTEM
- VŠECHNY ROZMĚRY JE NUTNO ZODPOVĚDNĚ OVĚŘOVAT NA STAVBĚ
- PRO VEŠKERÉ TECHNOLOGIE STAVBY DODRŽOVAT PLATNÉ NORMY ČSN
- KÓTY NEJSOU NADŘAZENY ČARÁM, DŮLEŽITÉ JE LÍCOVÁNÍ A NÁVAZNOSTI KONSTRUKCÍ

PROJEKT	INVESTOR	PROJEKTANT	ARCHITEKT	
TŘI KAŠNY PRO NÁMĚSTÍ REPUBLIKY V PLZNI	STATUÁRNÍ MĚSTO PLZEŇ ÚTVAR INVESTIC JAGELLONSKÁ 8 304 04 PLZEŇ	ING. ARCH. PAVEL HNILIČKA CUKROVARNICKÁ 46 160 00 PRAHA 6	MGA. ONDŘEJ ČÍSLER HNILIČKA ČÍSLER ARCHITEKTI CUKROVARNICKÁ 46 PRAHA 6 162 00 M. +777 194 071 ONDREJCISLER@GMAIL.COM	
FÁZE	PROVÁDĚCÍ PROJEKT		FORMÁT	2xA4
VYPRACOVAL	TOMÁŠ BRIX	MĚŘÍTKO	1:20	PARÉ
OBSAH	KONSTRUKCE KAŠNY K1-POHLEDY		DATUM	5. 9. 2007
			ČÍSLO VÝKRESU	3313

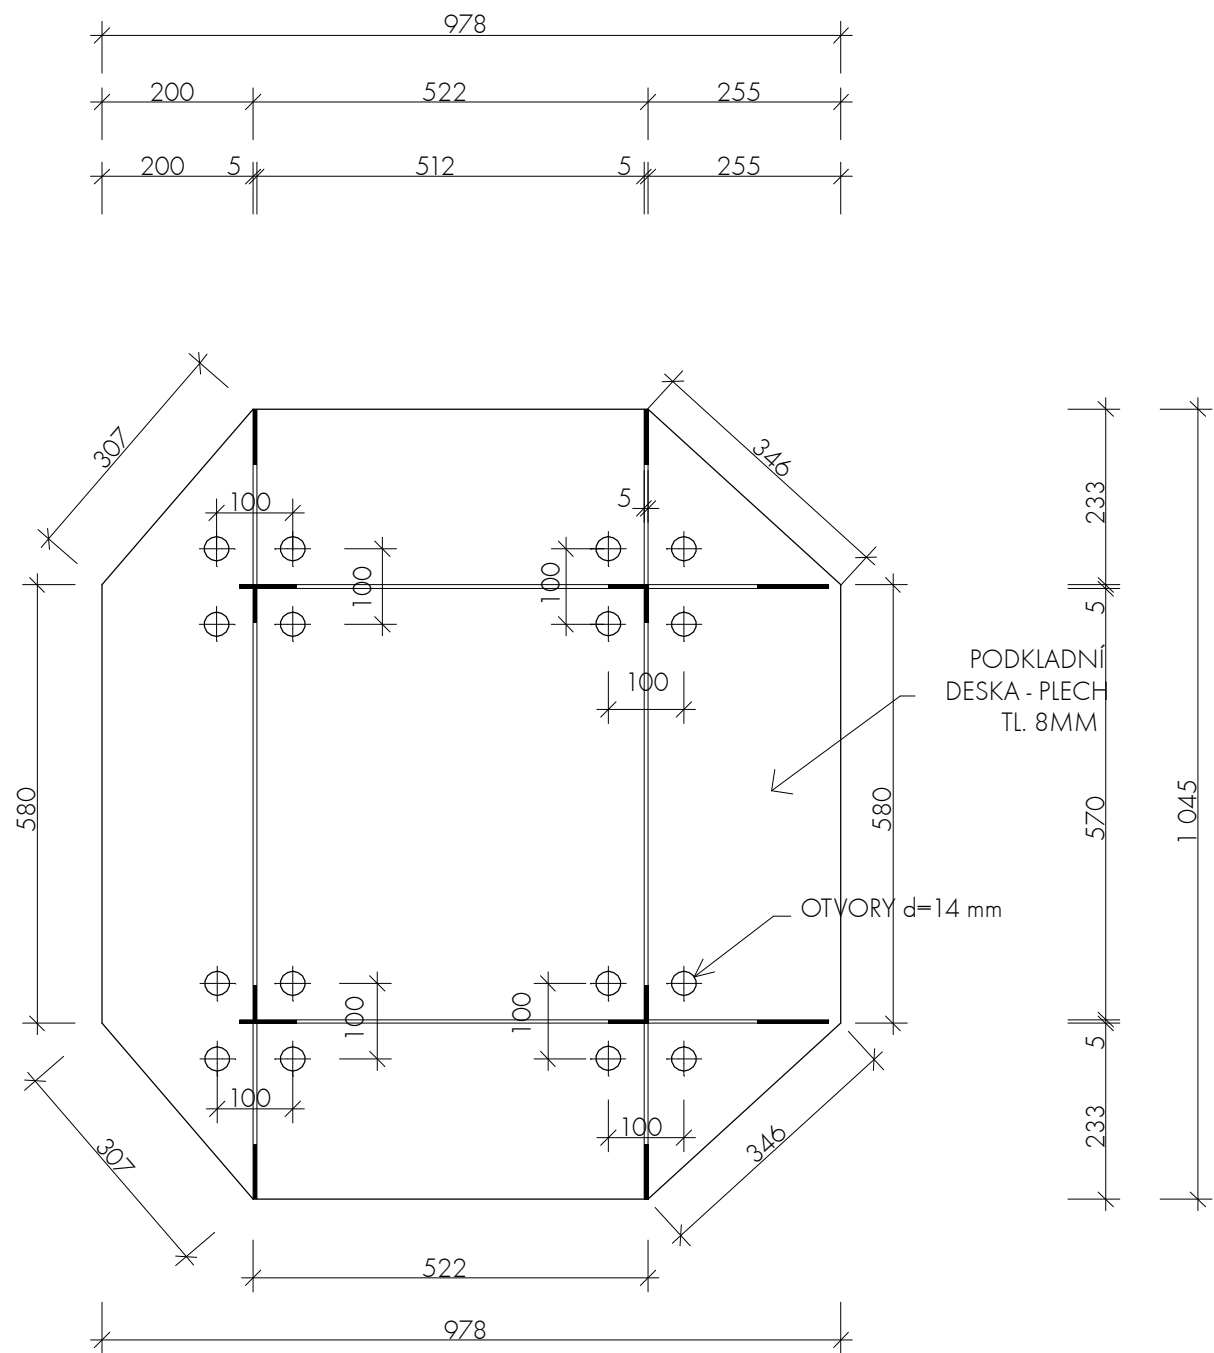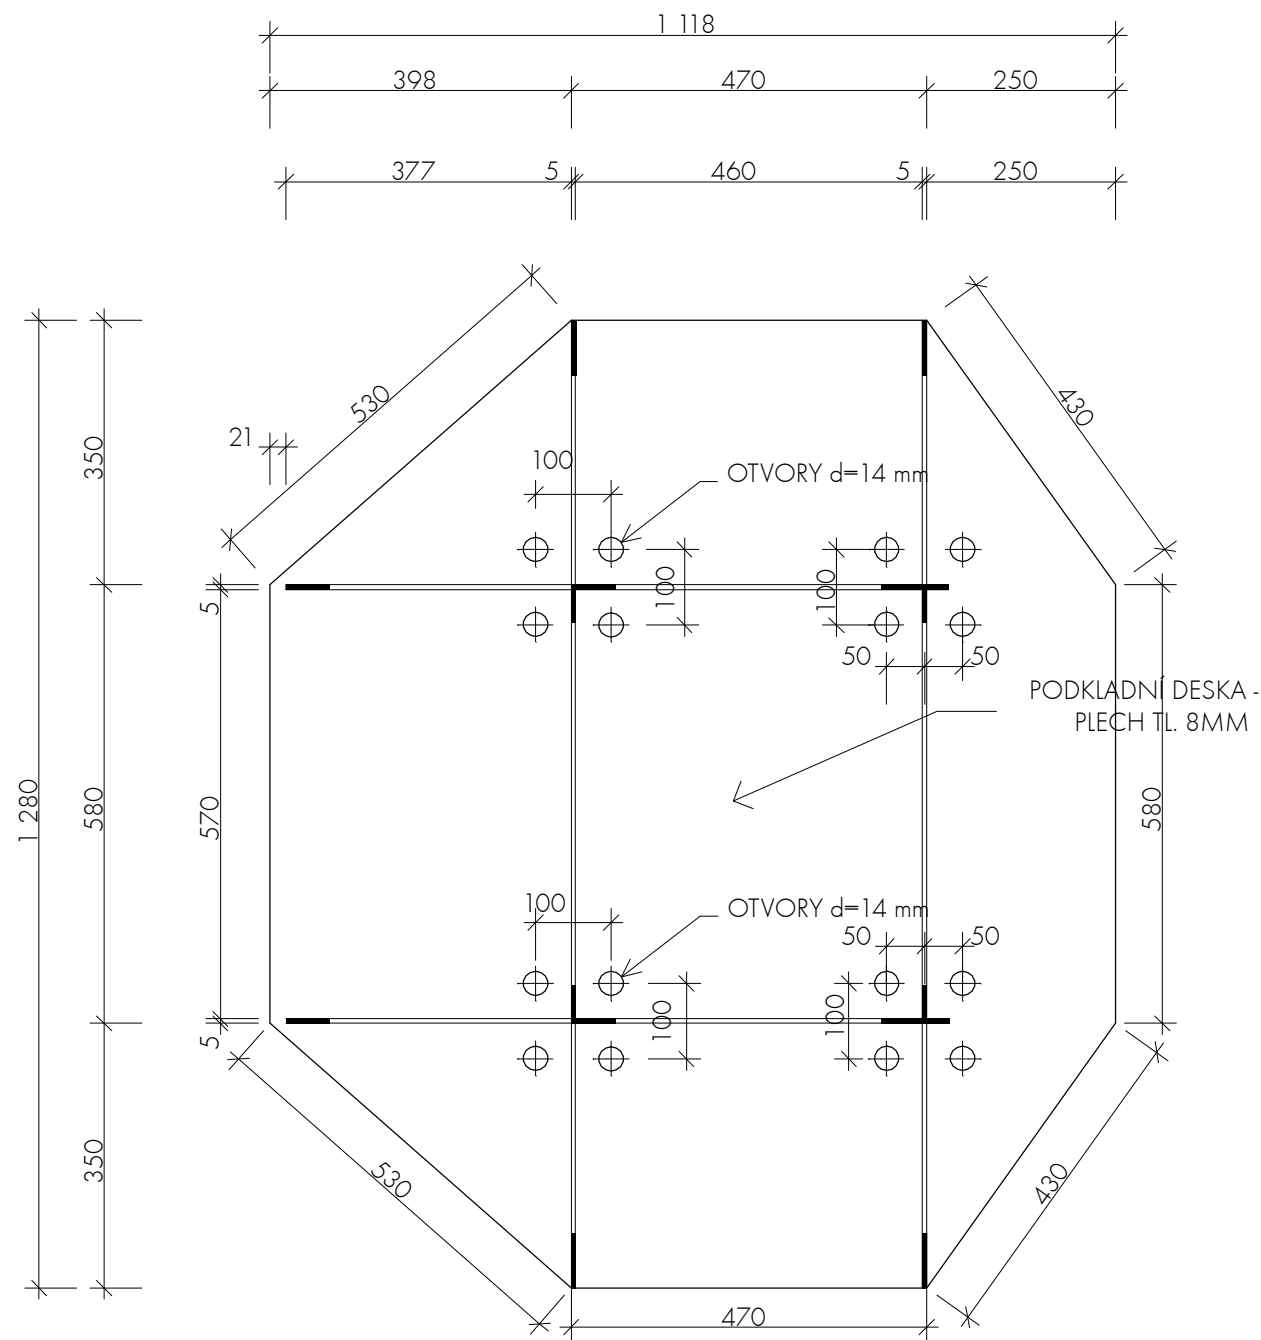

-TLOUŠŤKA VŠECH PRVKŮ 5MM

POZN.:

- VŠECHNY SPOJE-KOUTOVÉ SPÁRY
- KONSTRUKCI JE NUTNÉ PROVÁDĚT V KOORDINACI S BRONZOVÝM PLÁŠTĚM
- ROZMĚRY JE NUTNÉ UPRAVIT DLE SÁDROVÉHO MODELU


POZN.:

- KÓTOVÁNO V MM.
- VEŠKERÉ NEJASNOSTI PROSÍM KONZULTUJTE S ARCHITEKTEM
- VŠECHNY ROZMĚRY JE NUTNO ZODPOVĚDNĚ OVĚŘOVAT NA STAVBĚ
- PRO VEŠKERÉ TECHNOLOGIE STAVBY DODRŽOVAT PLATNÉ NORMY ČSN
- KÓTY NEJSOU NADŘAZENY ČARÁM, DŮLEŽITÉ JE LÍCOVÁNÍ A NÁVAZNOSTI KONSTRUKCÍ


PROJEKT	INVESTOR	PROJEKTANT	ARCHITEKT
TŘI KAŠNY PRO NÁMĚSTÍ REPUBLIKY V PLZNI	STATUÁRNÍ MĚSTO PLZEŇ ÚTVAR INVESTIC JAGELLONSKÁ 8 304 04 PLZEŇ	ING. ARCH. PAVEL HNILIČKA CUKROVARNICKÁ 46 160 00 PRAHA 6	MGA. ONDŘEJ ČÍSLER HNILIČKA ČÍSLER ARCHITEKTI CUKROVARNICKÁ 46 PRAHA 6 162 00 M. +777 194 071 ONDREJ.CISLER@GMAIL.COM
FÁZE	PROVÁDĚCÍ PROJEKT		FORMÁT 2xA4 PARÉ
VYPRACOVAL	TOMÁŠ BRIX	MĚŘÍTKO 1:20	DATUM 5. 9. 2007
OBSAH	KONSTRUKCE KAŠNY K1-DETAILY		ČÍSLO VÝKRESU 3314

DETAIL1-ÚCHYT 1:5

ŘEZ 1:5

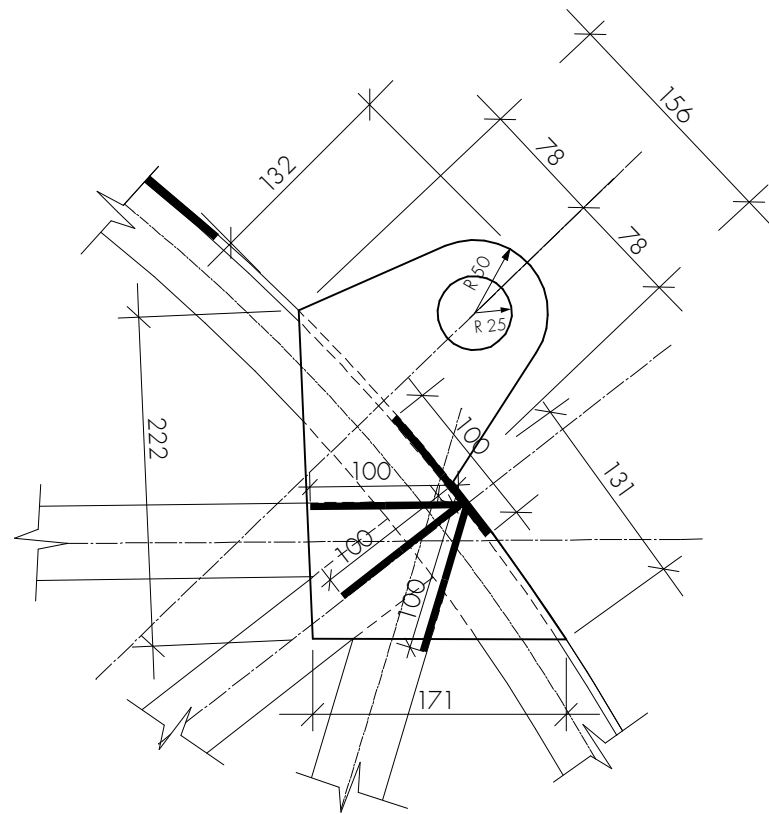

POHLED 1:5

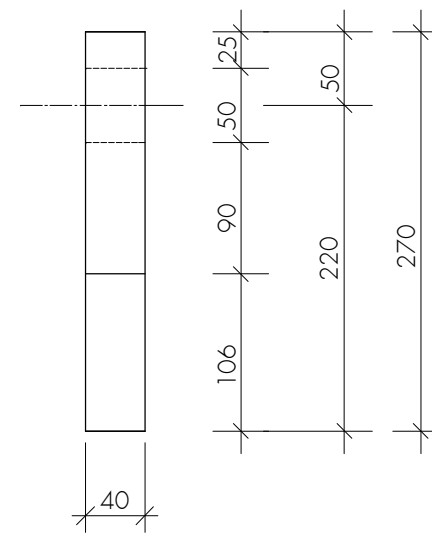

-TLOUŠŤKA VŠECH PRVKŮ 5MM

POZN.:

- VŠECHNY SPOJE-KOUTOVÉ SPÁRY
- KONSTRUKCI JE NUTNÉ PROVÁDĚT V KOORDINACI S BRONZOVÝM PLÁŠTĚM
- ROZMĚRY JE NUTNÉ UPRAVIT DLE SÁDROVÉHO MODELU

POZN.:


- KÓTOVÁNO V MM.
- VEŠKERÉ NEJASNOSTI PROSÍM KONZULTUJTE S ARCHITEKTEM
- VŠECHNY ROZMĚRY JE NUTNO ZODPOVĚDNĚ OVĚŘOVAT NA STAVBĚ
- PRO VEŠKERÉ TECHNOLOGIE STAVBY DODRŽOVAT PLATNÉ NORMY ČSN
- KÓTY NEJSOU NADŘAZENY ČARÁM, DŮLEŽITÉ JE LÍCOVÁNÍ A NÁVAZNOSTI KONSTRUKCÍ

PROJEKT	INVESTOR	PROJEKTANT	ARCHITEKT	
TŘI KAŠNY PRO NÁMĚSTÍ REPUBLIKY V PLZNI	STATUÁRNÍ MĚSTO PLZEŇ ÚTVAR INVESTIC JAGELLONSKÁ 8 304 04 PLZEŇ	ING. ARCH. PAVEL HNILIČKA CUKROVARNICKÁ 46 160 00 PRAHA 6	MGA. ONDŘEJ ČÍSLER HNILIČKA ČÍSLER ARCHITEKTI CUKROVARNICKÁ 46 PRAHA 6 162 00 M. +777 194 071 ONDREJ.CISLER@GMAIL.COM	
FÁZE	PROVÁDĚCÍ PROJEKT		FORMÁT	2xA4
VYPRACOVAL	TOMÁŠ BRIX	MĚŘÍTKO	DATUM	5. 9. 2007
OBSAH	KONSTRUKCE KAŠNY K1-DETAILY		ČÍSLO VÝKRESU	3315



ŘEZ PODÉLNÝ 1:25

Z4

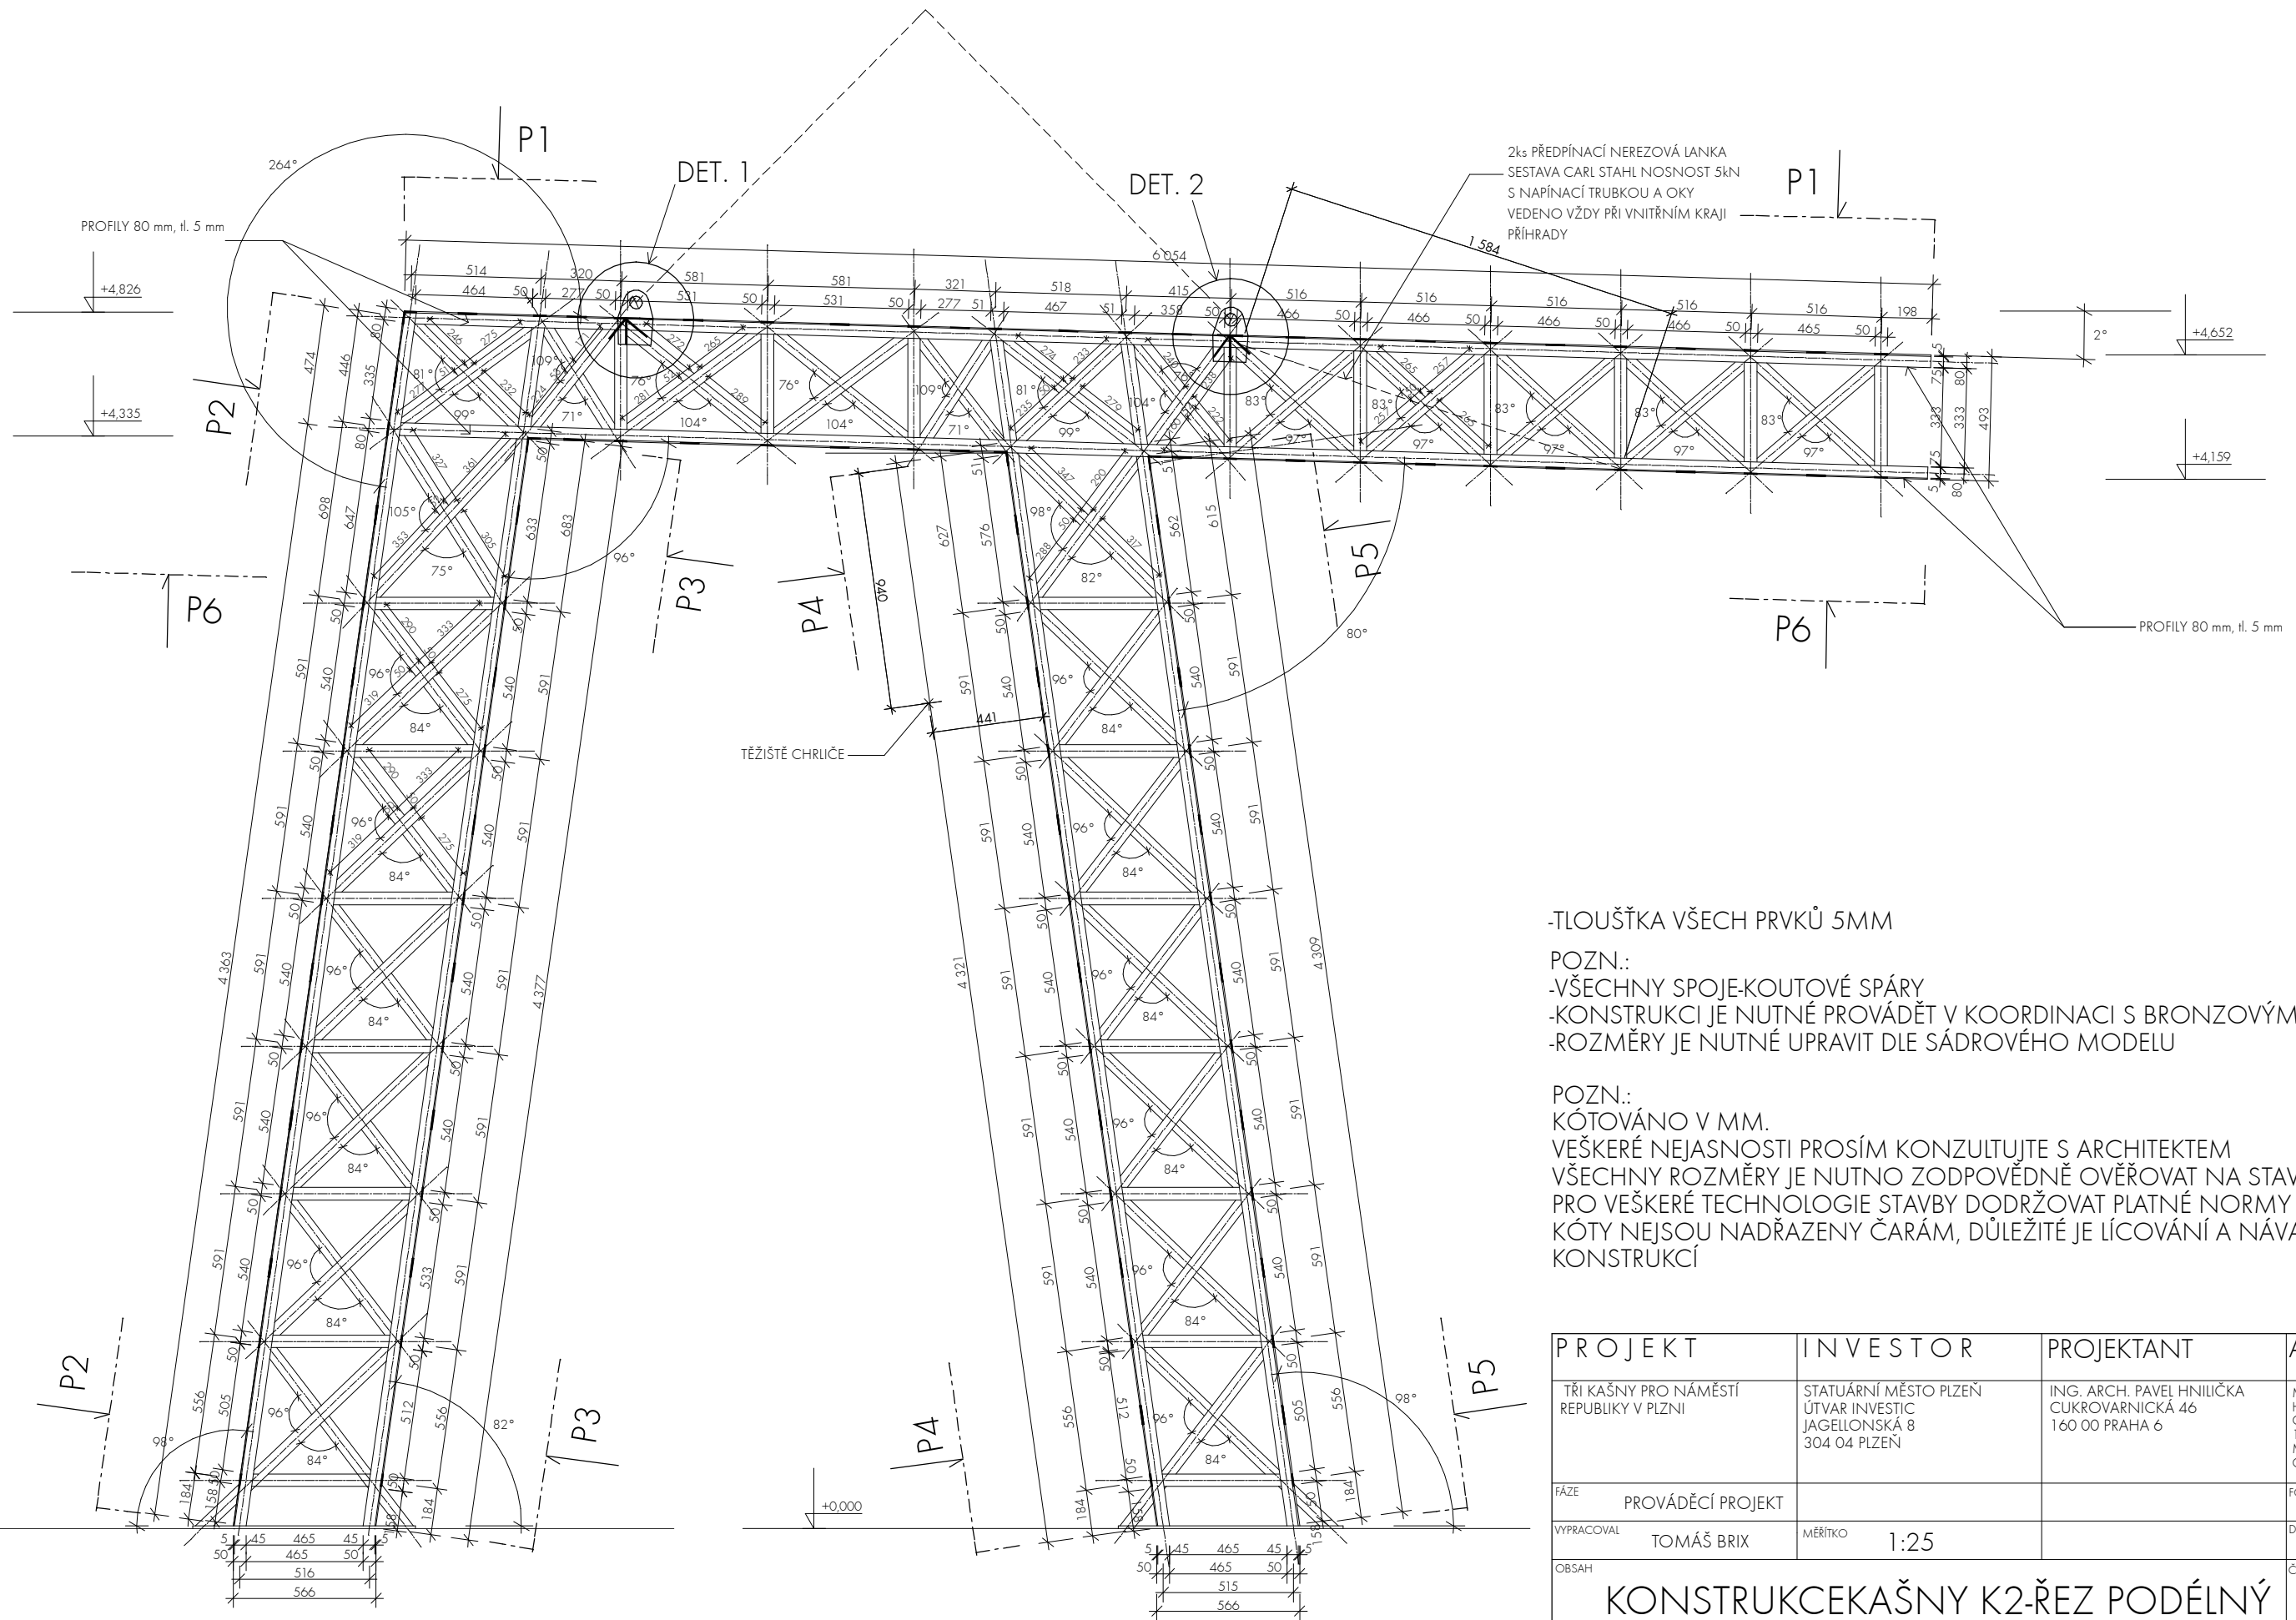

POZN.:


- VŠECHNY SPOJE-KOUTOVÉ SPÁRY
- KONSTRUKCI JE NUTNÉ PROVÁDĚT V KOORDINACI S BRONZOVÝM PLÁŠTĚM
- ROZMĚRY JE NUTNÉ UPRAVIT DLE SÁDROVÉHO MODELU

POZN.:


KÓTOVÁNO V MM.  
 VEŠKERÉ NEJASNOSTI PROSÍM KONZULTUJTE S ARCHITEKTEM  
 VŠECHNY ROZMĚRY JE NUTNO ZODPOVĚDNĚ OVĚŘOVAT NA STAVBĚ  
 PRO VEŠKERÉ TECHNOLOGIE STAVBY DODRŽOVAT PLATNÉ NORMY ČSN  
 KÓTY NEJSOU NADŘAZENY ČARÁM, DŮLEŽITÉ JE LÍCOVÁNÍ A NÁVAZNOSTI  
 KONSTRUKCÍ

PROJEKT	INVESTOR	PROJEKTANT	ARCHITEKT
TŘI KAŠNY PRO NÁMĚSTÍ REPUBLIKY V PLZNI	STATUÁRNÍ MĚSTO PLZEŇ ÚTVAR INVESTIC JAGELLONSKÁ 8 304 04 PLZEŇ	ING. ARCH. PAVEL HNILÍČKA CUKROVARNICKÁ 46 160 00 PRAHA 6	MGA. ONDŘEJ ČÍSLER HNILÍČKA ČÍSLER ARCHITEKTI CUKROVARNICKÁ 46 PRAHA 6 162 00 M: +777 194 071 ONDREJCISLER@GMAIL.COM
FÁZE	PROVÁDĚCÍ PROJEKT		FORMÁT 2xA4
VYPRACOVAL	TOMÁŠ BRIX	MĚŘÍTKO 1:25	PARÉ
OBSAH	KONSTRUKCEKAŠNY K2-ŘEZ PODÉLNÝ		ČÍSLO VÝKRESU 3316
			DATUM 5. 9. 2007

POHLED P1 1:20

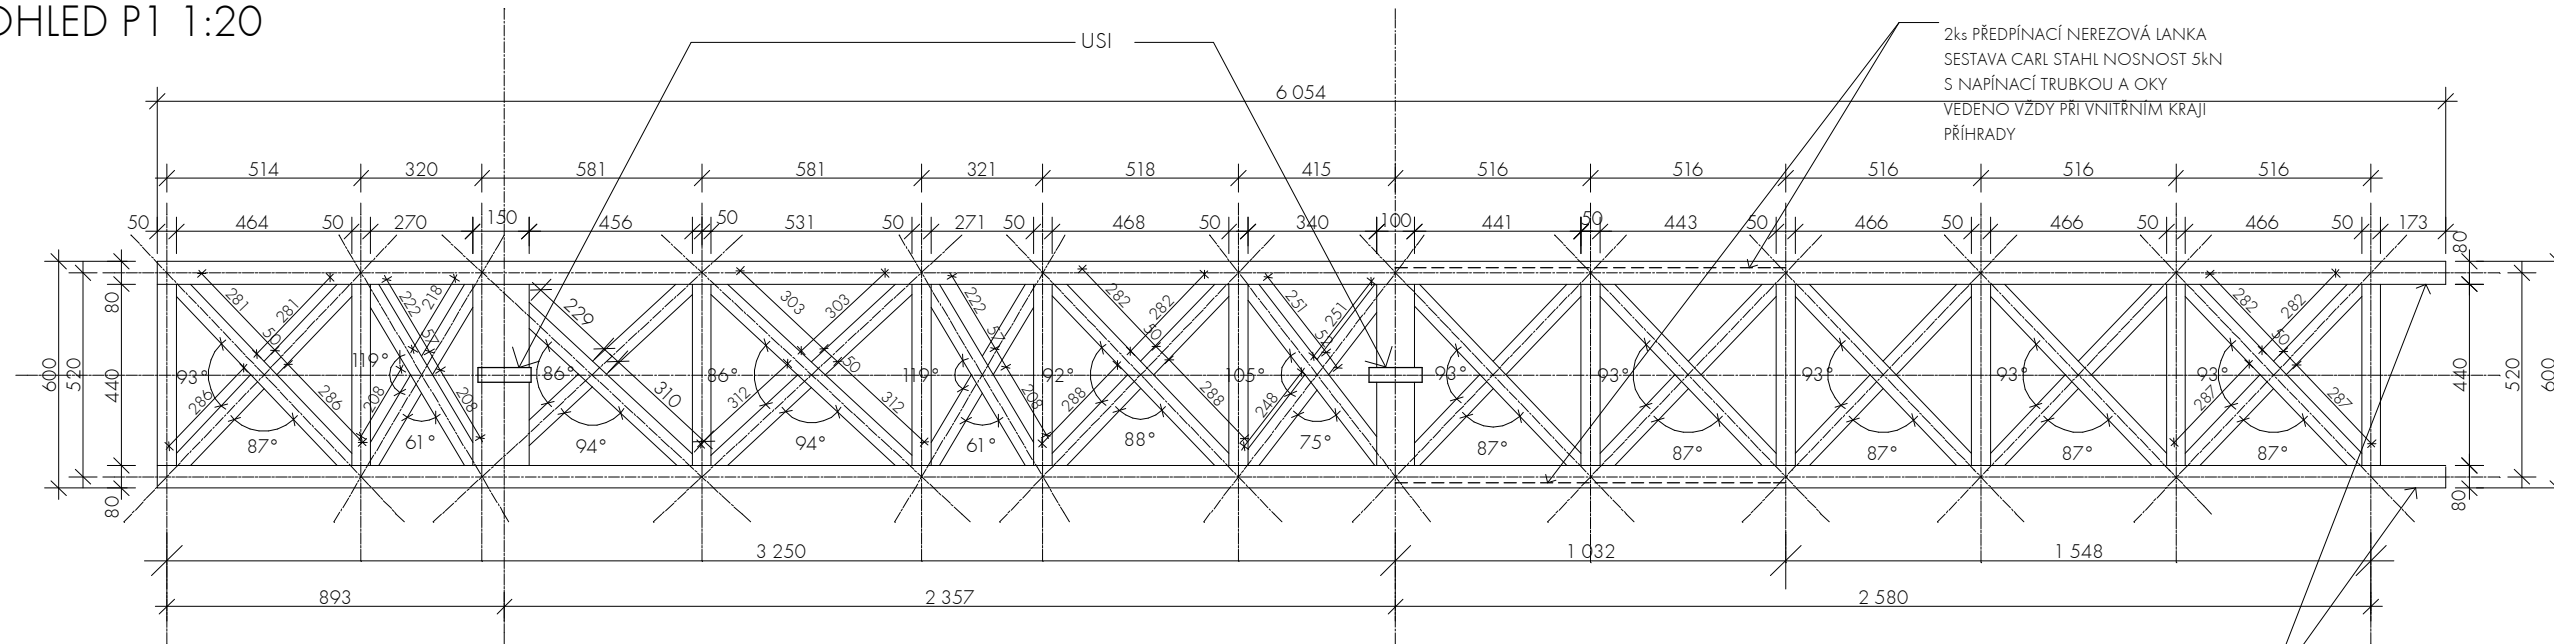

POHLED P2 1:20

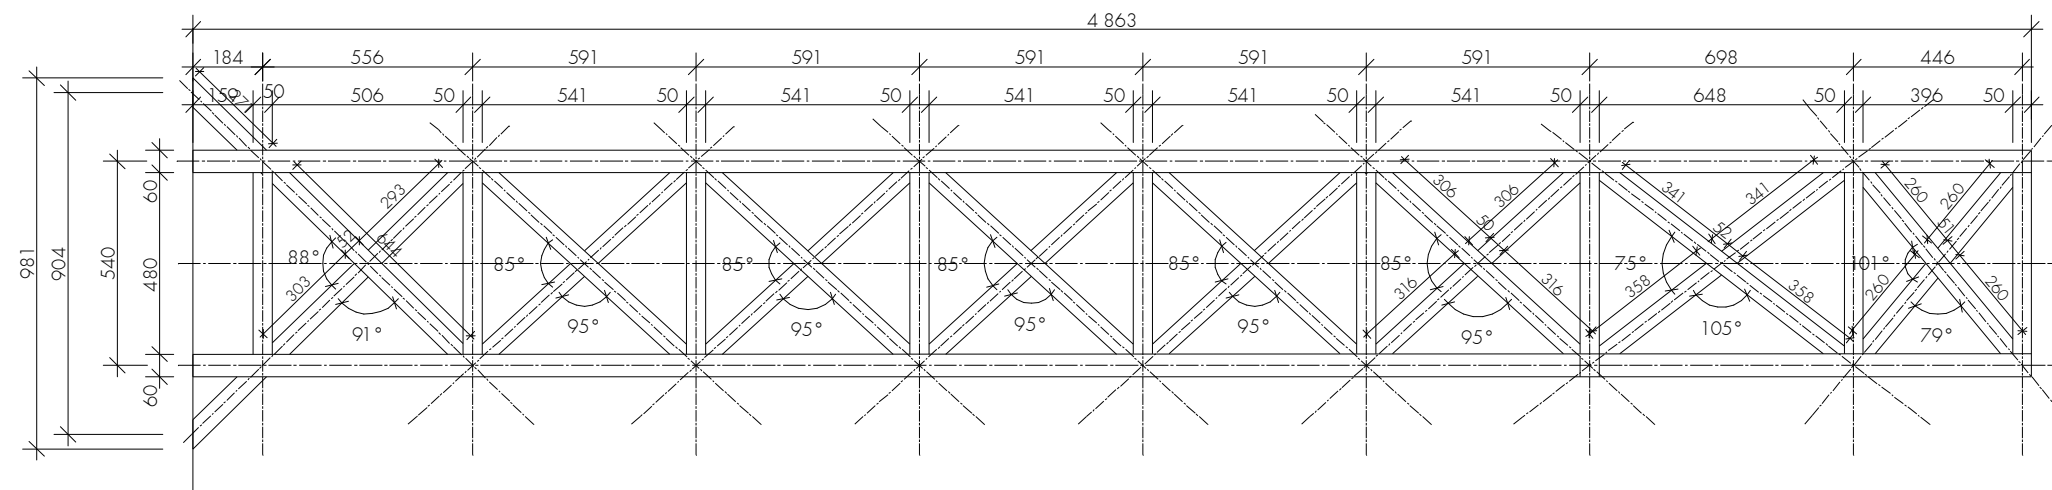

-TLOUŠŤKA VŠECH PRVKŮ 5MM


POZN.:  
 -VŠECHNY SPOJE-KOUTOVÉ SPÁRY  
 -KONSTRUKCI JE NUTNÉ PROVÁDĚT V KOORDINACI S BRONZOVÝM PLÁŠTĚM  
 -ROZMĚRY JE NUTNÉ UPRAVIT DLE SÁDROVÉHO MODELU

POZN.:  
 KÓTOVÁNO V MM.  
 VEŠKERÉ NEJASNOSTI PROSÍM KONZULTUJTE S ARCHITEKTEM  
 VŠECHNY ROZMĚRY JE NUTNO ZODPOVĚDNĚ OVĚŘOVAT NA STAVBĚ  
 PRO VEŠKERÉ TECHNOLOGIE STAVBY DODRŽOVAT PLATNÉ NORMY ČSN  
 KÓTY NEJSOU NADŘAZENY ČARÁM, DŮLEŽITÉ JE LÍCOVÁNÍ A NÁVAZNOSTI  
 KONSTRUKCÍ


PROJEKT	INVESTOR	PROJEKTANT	ARCHITEKT
TŘI KAŠNY PRO NÁMĚSTÍ REPUBLIKY V PLZNI	STATUÁRNÍ MĚSTO PLZEŇ ÚTVAR INVESTIC JAGELLONSKÁ 8 304 04 PLZEŇ	ING. ARCH. PAVEL HNILÍČKA CUKROVARNICKÁ 46 160 00 PRAHA 6	MGA. ONDŘEJ ČÍSLER HNILÍČKA ČÍSLER ARCHITEKTI CUKROVARNICKÁ 46 PRAHA 6 162 00 M. +777 194 071 ONDREJCISLER@GMAIL.COM
FÁZE PROVÁDĚCÍ PROJEKT			FORMÁT 2xA4
VYPRACOVAL TOMÁŠ BRIX	MĚŘÍTKO 1:20		DATUM 5. 9. 2007
OBSAH KONSTRUKCE KAŠNY K2-POHLEDY			ČÍSLO VÝKRESU 3317

POHLED P3 1:20

Z4

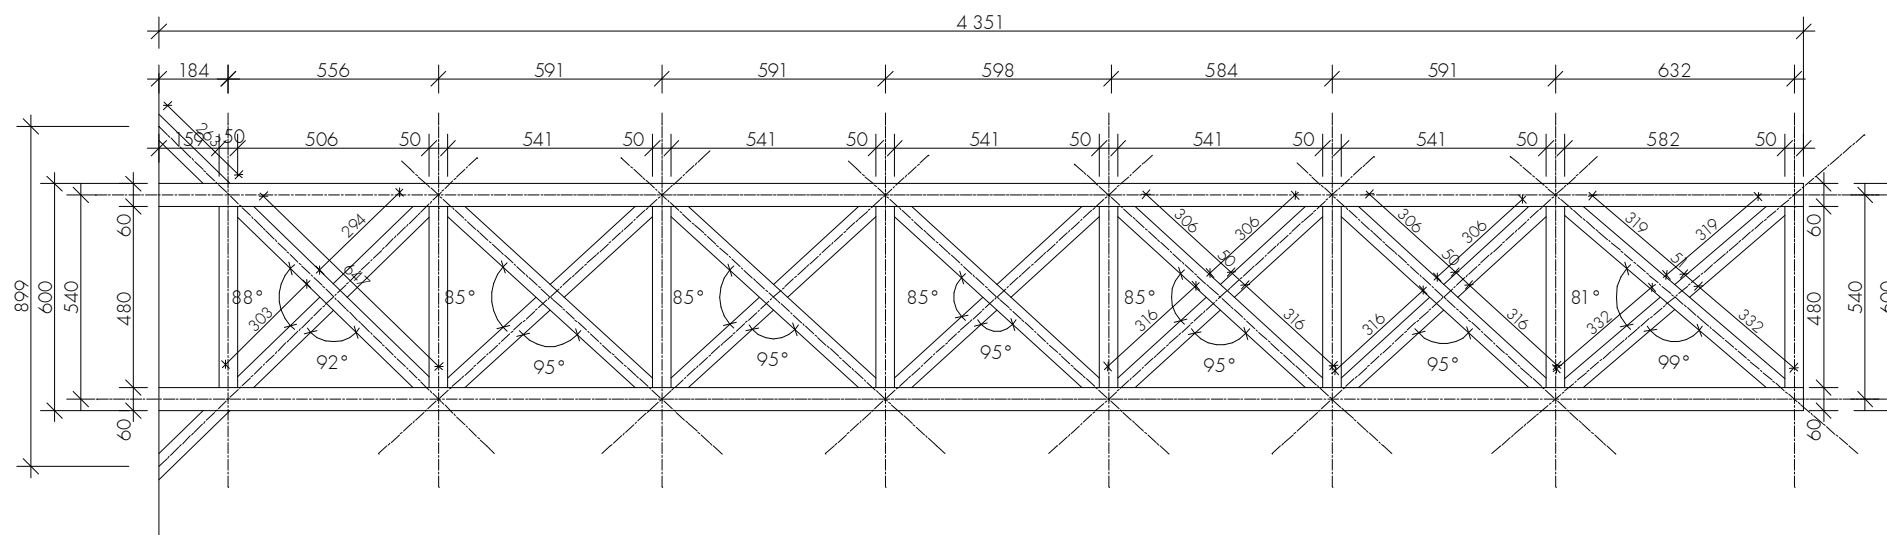

POHLED P4 1:20

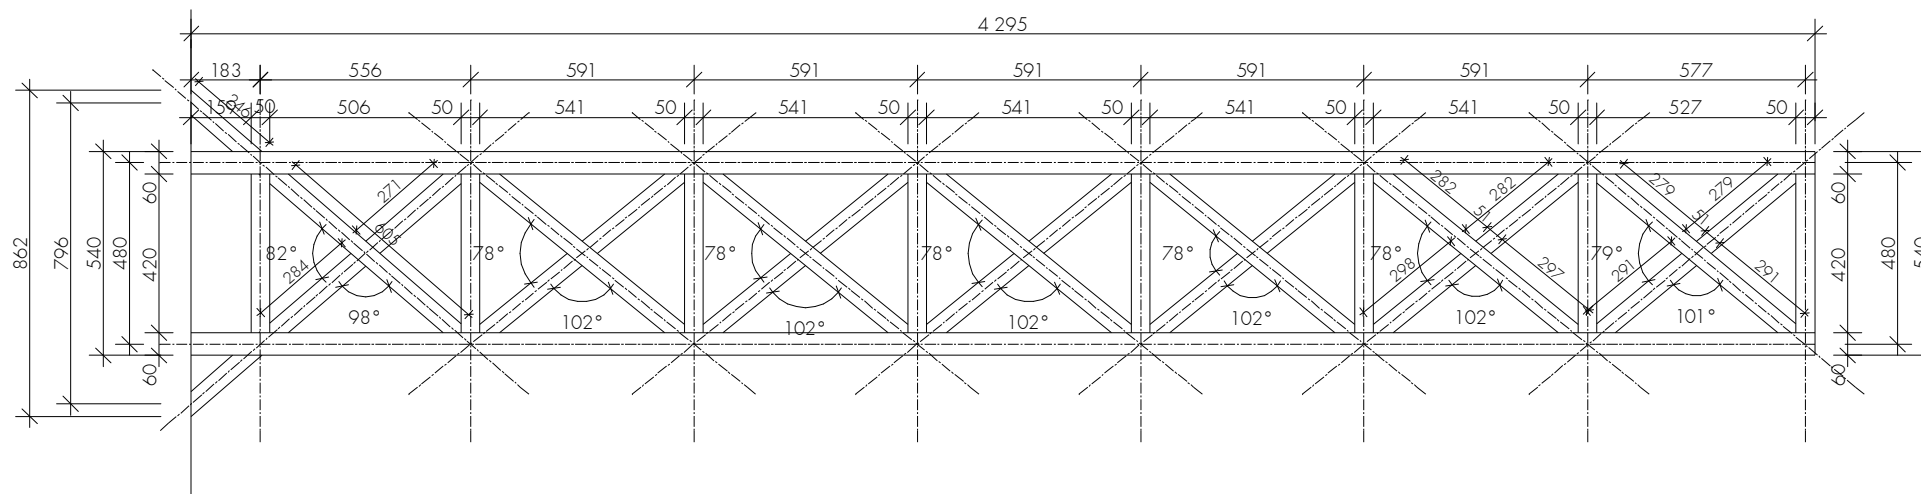

-TLOUŠTKA VŠECH PRVKŮ 5MM

POZN.:


- VŠECHNY SPOJE-KOUTOVÉ SPÁRY
- KONSTRUKCI JE NUTNÉ PROVÁDĚT V KOORDINACI S BRONZOVÝM PLÁŠTĚM
- ROZMĚRY JE NUTNÉ UPRAVIT DLE SÁDROVÉHO MODELU

POZN.:


KÓTOVÁNO V MM.  
 VEŠKERÉ NEJASNOSTI PROŠÍM KONZULTUJTE S ARCHITEKTEM  
 VŠECHNY ROZMĚRY JE NUTNO ZODPOVĚDNĚ OVĚŘOVAT NA STAVBĚ  
 PRO VEŠKERÉ TECHNOLOGIE STAVBY DODRŽOVAT PLATNÉ NORMY ČSN  
 KÓTY NEJSOU NADŘAZENY ČARÁM, DŮLEŽITÉ JE LÍCOVÁNÍ A NÁVAZNOSTI  
 KONSTRUKCÍ

PROJEKT	INVESTOR	PROJEKTANT	ARCHITEKT	
TŘI KAŠNY PRO NÁMĚSTÍ REPUBLIKY V PLZNI	STATUÁRNÍ MĚSTO PLZEŇ ÚTVAR INVESTIC JAGELLONSKÁ 8 304 04 PLZEŇ	ING. ARCH. PAVEL HNILIČKA CUKROVARNICKÁ 46 160 00 PRAHA 6	MGA. ONDŘEJ ČÍSLER HNILIČKA ČÍSLER ARCHITEKTI CUKROVARNICKÁ 46 PRAHA 6 162 00 M. +777 194 071 ONDREJCISLER@GMAIL.COM	
FÁZE	PROVÁDĚCÍ PROJEKT		FORMÁT	2xA4
VYPRACOVAL	TOMÁŠ BRIX	MĚŘÍTKO	1:20	DATUM
				5. 9. 2007
OBSAH	KONSTRUKCE KAŠNY K2-POHLEDY			ČÍSLO VÝKRESU
				3318

POHLED P5 1:20

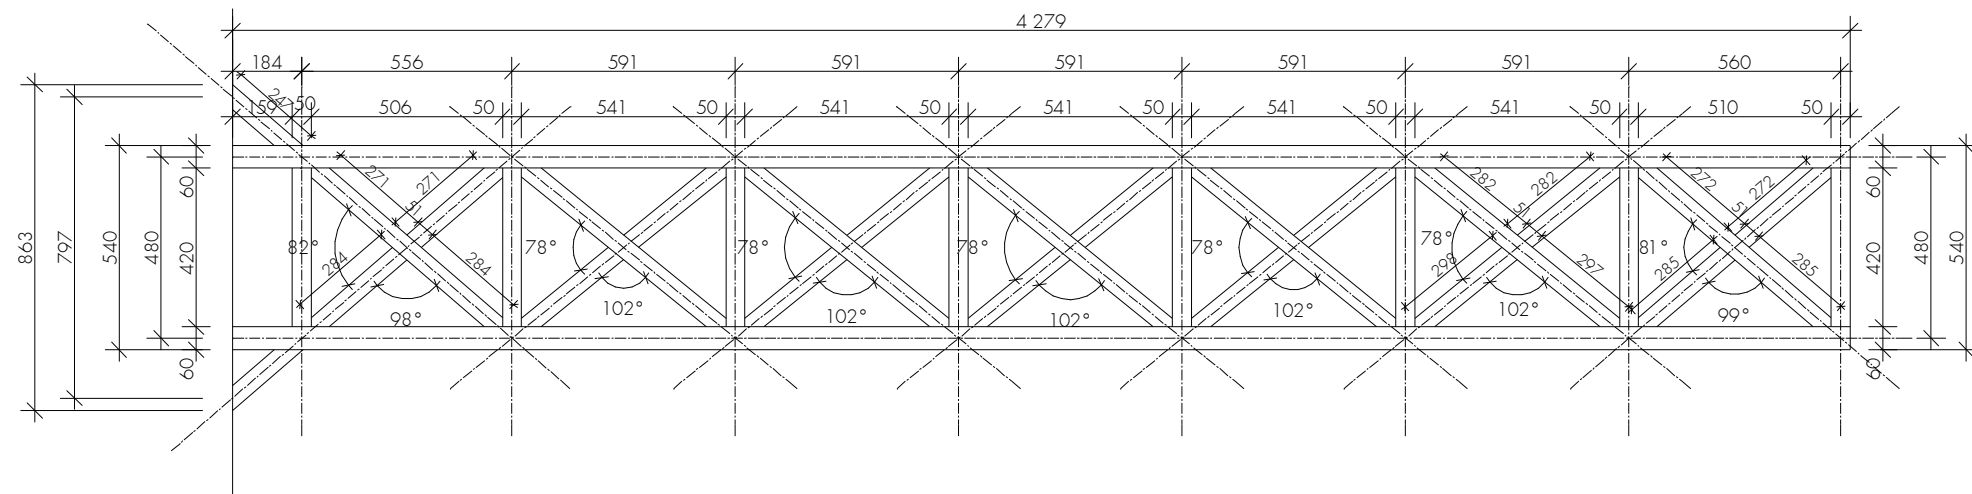

POHLED P6 1:20

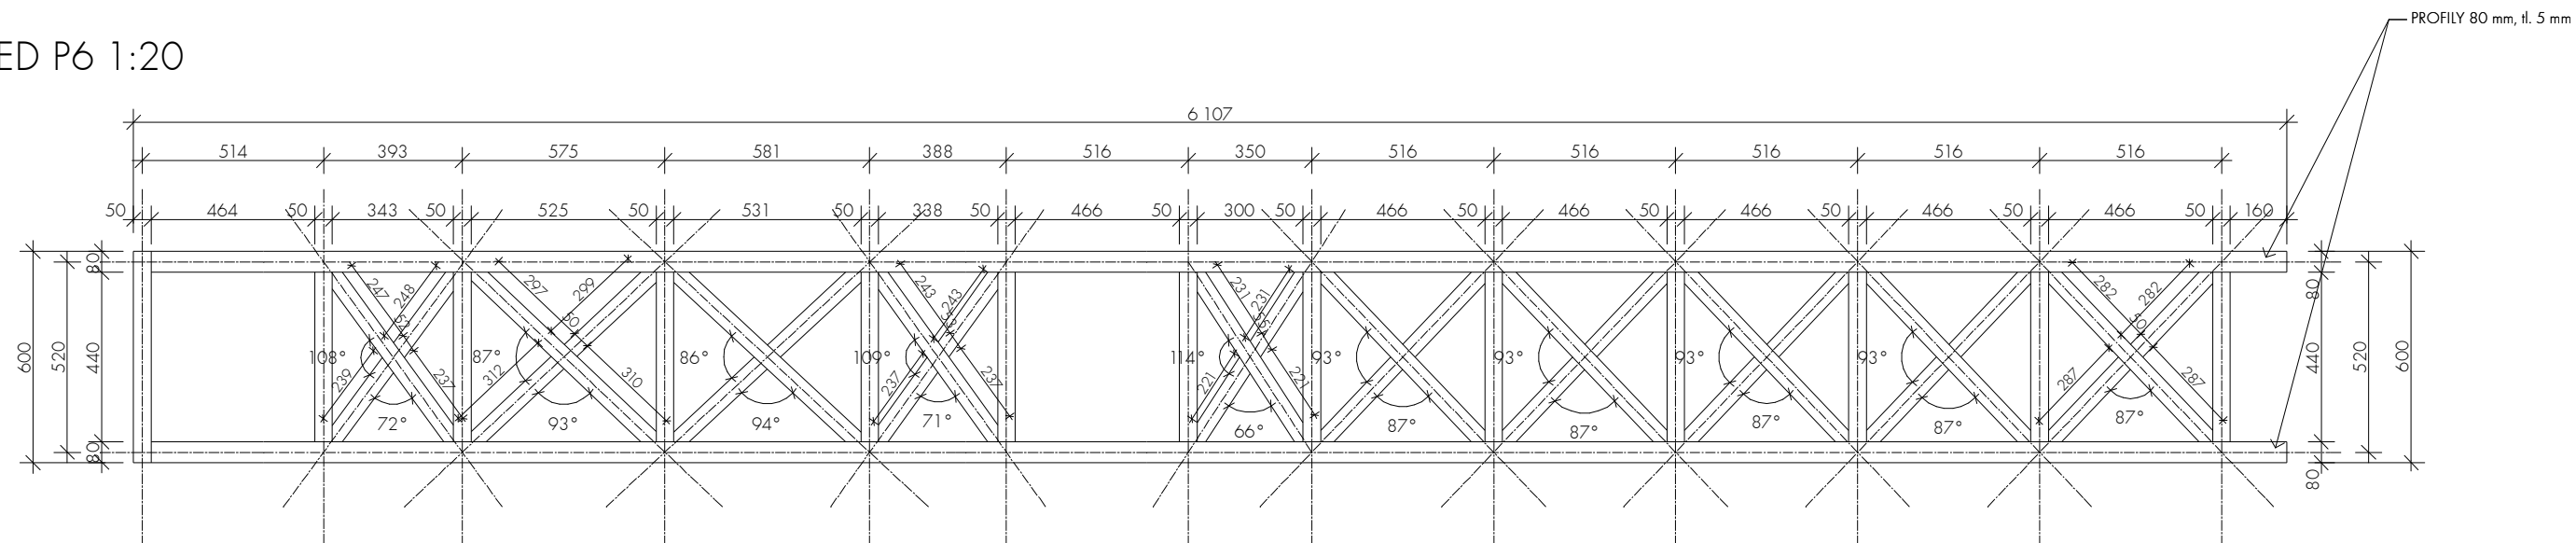

-TLOUŠŤKA VŠECH PRVKŮ 5MM


POZN.:  
 -VŠECHNY SPOJE-KOUTOVÉ SPÁRY  
 -KONSTRUKCI JE NUTNÉ PROVÁDĚT V KOORDINACI S BRONZOVÝM PLÁŠTĚM  
 -ROZMĚRY JE NUTNÉ UPRAVIT DLE SÁDROVÉHO MODELU

POZN.:  
 KÓTOVÁNO V MM.  
 VEŠKERÉ NEJASNOSTI PROSÍM KONZULTUJTE S ARCHITEKTEM  
 VŠECHNY ROZMĚRY JE NUTNO ZODPOVĚDNĚ OVĚŘOVAT NA STAVBĚ  
 PRO VEŠKERÉ TECHNOLOGIE STAVBY DODRŽOVAT PLATNÉ NORMY ČSN  
 KÓTY NEJSOU NADŘAZENY ČARÁM, DŮLEŽITÉ JE LÍCOVÁNÍ A NÁVAZNOSTI  
 KONSTRUKCÍ

PROJEKT	INVESTOR	PROJEKTANT	ARCHITEKT
TŘI KAŠNY PRO NÁMĚSTÍ REPUBLIKY V PLZNI	STATUÁRNÍ MĚSTO PLZEŇ ÚTVAR INVESTIC JAGELLONSKÁ 8 304 04 PLZEŇ	ING. ARCH. PAVEL HNILIČKA CUKROVARNICKÁ 46 160 00 PRAHA 6	MGA. ONDŘEJ ČÍSLER HNILIČKA ČÍSLER ARCHITEKTI CUKROVARNICKÁ 46 PRAHA 6 162 00 M: +777 194 071 ONDREJCISLER@GMAIL.COM
FÁZE	PROVÁDĚCÍ PROJEKT		FORMÁT 2x A4 PARÉ
VYPRACOVAL	TOMÁŠ BRIX	MĚŘÍTKO 1:20	DATUM 5. 9. 2007
OBSAH	KONSTRUKCE KAŠNY K2-POHLEDY		ČÍSLO VÝKRESU 3319

ŘEZ A-A' DETAIL PODKLADNÍ DESKY 1:10

2 KS

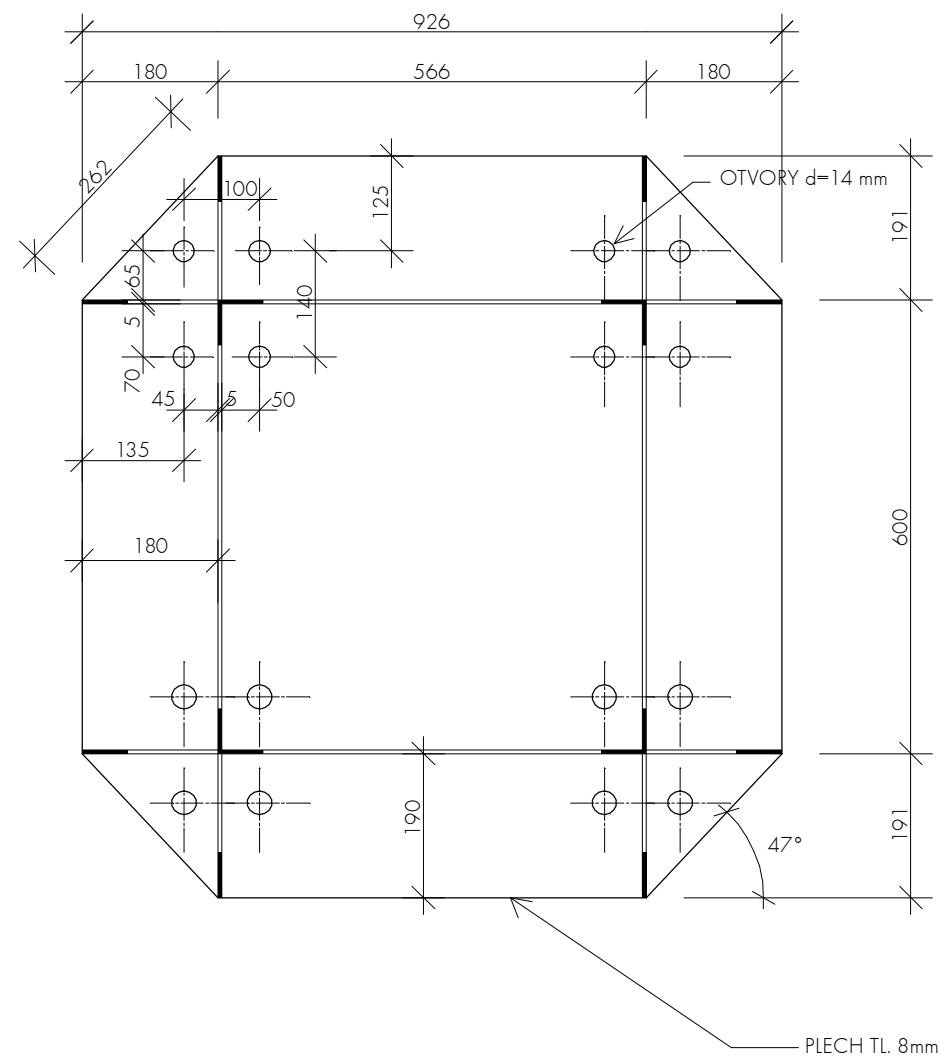


-TLOUŠŤKA VŠECH PRVKŮ 5MM

POZN.:  
 -VŠECHNY SPOJE-KOUTOVÉ SPÁRY  
 -KONSTRUKCI JE NUTNÉ PROVÁDĚT V KOORDINACI S BRONZOVÝM PLÁŠTĚM  
 -ROZMĚRY JE NUTNÉ UPRAVIT DLE SÁDROVÉHO MODELU


POZN.:  
 KÓTOVÁNO V MM.  
 VEŠKERÉ NEJASNOSTI PROSÍM KONZULTUJTE S ARCHITEKTEM  
 VŠECHNY ROZMĚRY JE NUTNO ZODPOVĚDNĚ OVĚŘOVAT NA STAVBĚ  
 PRO VEŠKERÉ TECHNOLOGIE STAVBY DODRŽOVAT PLATNÉ NORMY ČSN  
 KÓTY NEJSOU NADŘAZENY ČARÁM, DŮLEŽITÉ JE LÍCOVÁNÍ A NÁVAZNOSTI  
 KONSTRUKCÍ

DETAIL1-ÚCHYT 1:5

ŘEZ 1:5

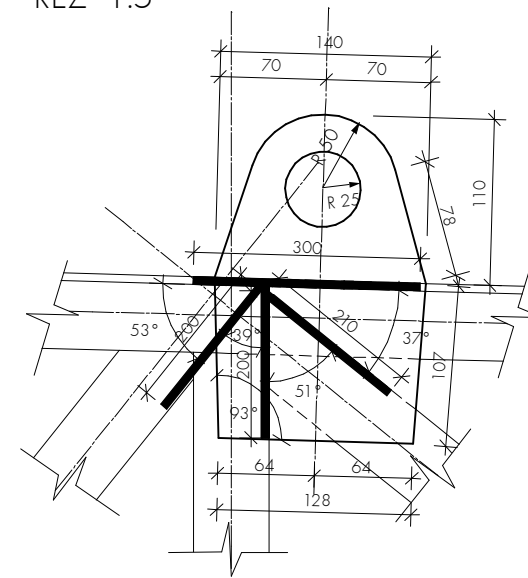


POHLED 1:5

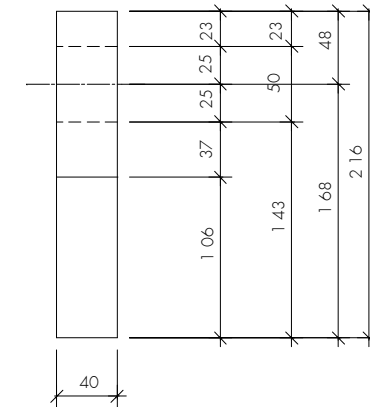


DETAIL2-ÚCHYT 1:5


ŘEZ 1:5

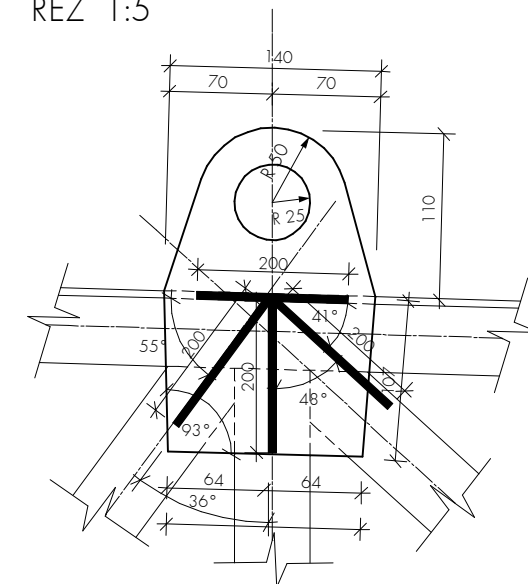

POHLED 1:5

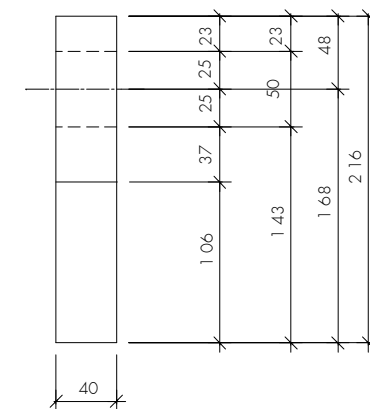

PROJEKT	INVESTOR	PROJEKTANT	ARCHITEKT
TŘI KAŠNY PRO NÁMĚSTÍ REPUBLIKY V PLZNI	STATUÁRNÍ MĚSTO PLZEŇ ÚTVAR INVESTIC JAGELLONSKÁ 8 304 04 PLZEŇ	ING. ARCH. PAVEL HNILIČKA CUKROVARNICKÁ 46 160 00 PRAHA 6	MGA. ONDŘEJ ČÍSLER HNILIČKA ČÍSLER ARCHITEKTI CUKROVARNICKÁ 46 PRAHA 6 162 00 M. +777 194 071 ONDREJ.CISLER@GMAIL.COM
FÁZE	PROVÁDĚCÍ PROJEKT		FORMÁT 2xA4 PARÉ
VYPRACOVAL	TOMÁŠ BRIX	MĚŘÍTKO 1:20	DATUM 5. 9. 2007
OBSAH	KONSTRUKCE KAŠNY K2-DETAILY		ČÍSLO VÝKRESU 3320

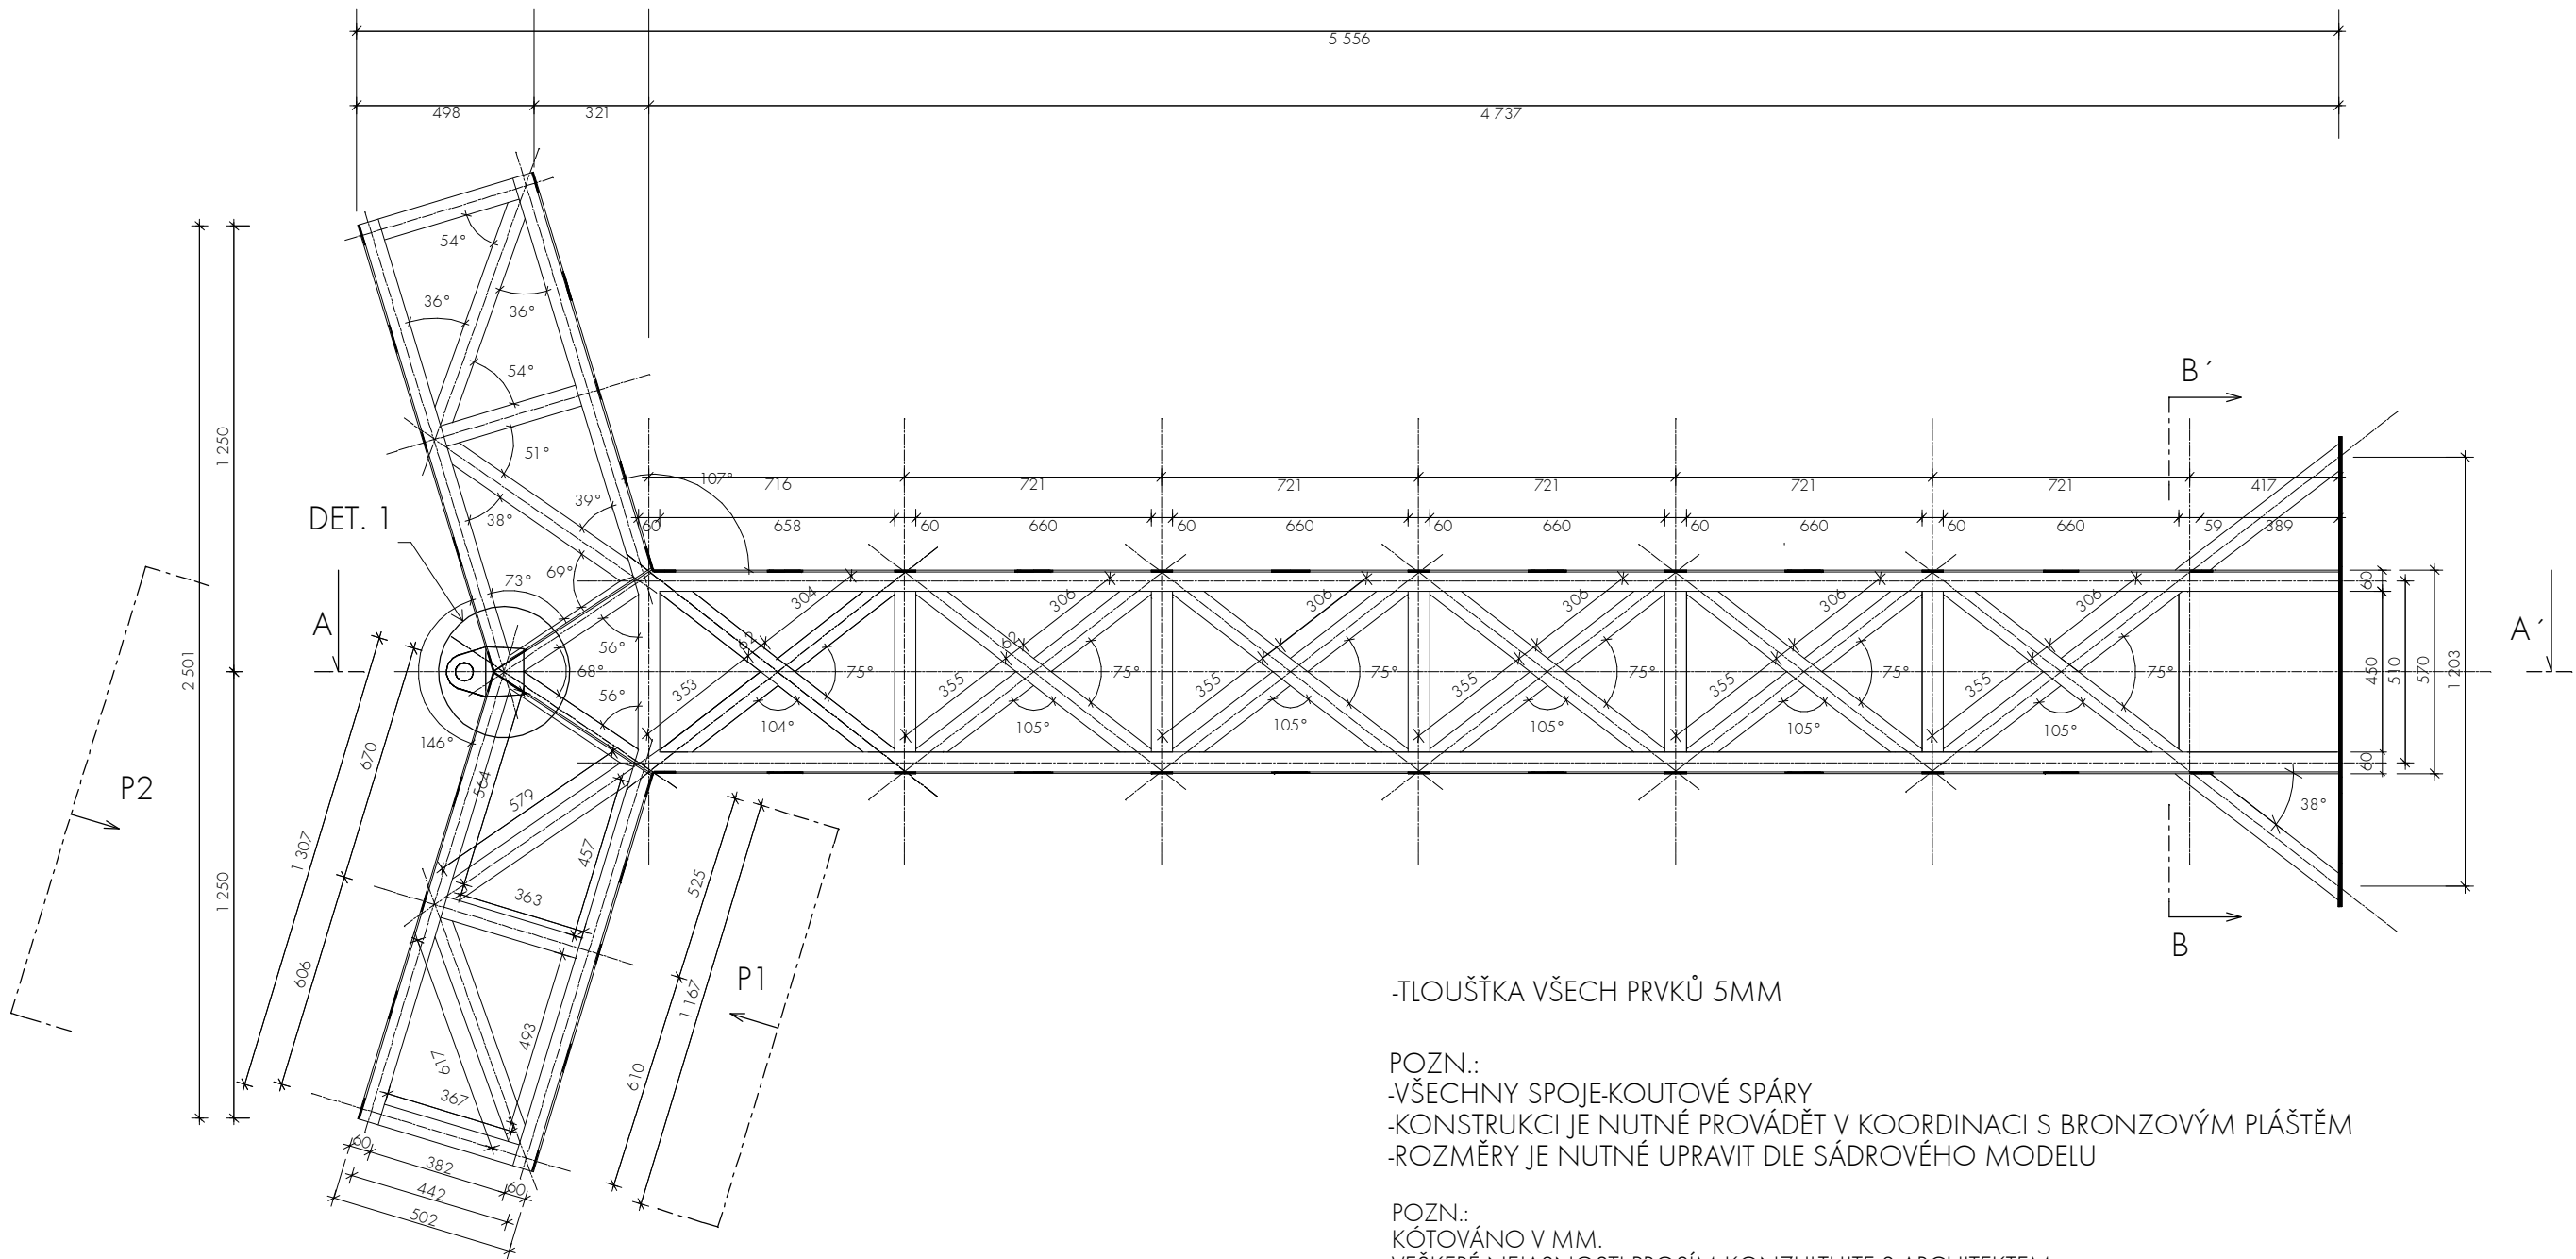


-TLOUŠTKA VŠECH PRVKŮ 5MM


POZN.:  
 -VŠECHNY SPOJE-KOUTOVÉ SPÁRY  
 -KONSTRUKCI JE NUTNÉ PROVÁDĚT V KOORDINACI S BRONZOVÝM PLÁŠTĚM  
 -ROZMĚRY JE NUTNÉ UPRAVIT DLE SÁDROVÉHO MODELU

POZN.:  
 KÓTOVÁNO V MM.  
 VEŠKERÉ NEJASNOSTI PROSÍM KONZULTUJTE S ARCHITEKTEM  
 VŠECHNY ROZMĚRY JE NUTNO ZODPOVĚDNĚ OVĚŘOVAT NA STAVBĚ  
 PRO VEŠKERÉ TECHNOLOGIE STAVBY DODRŽOVAT PLATNÉ NORMY ČSN  
 KÓTY NEJSOU NADŘAZENY ČARÁM, DŮLEŽITÉ JE ÚCŮVÁNÍ A NÁVAZNOSTI KONSTRUKCÍ

POHLED P1 1:20

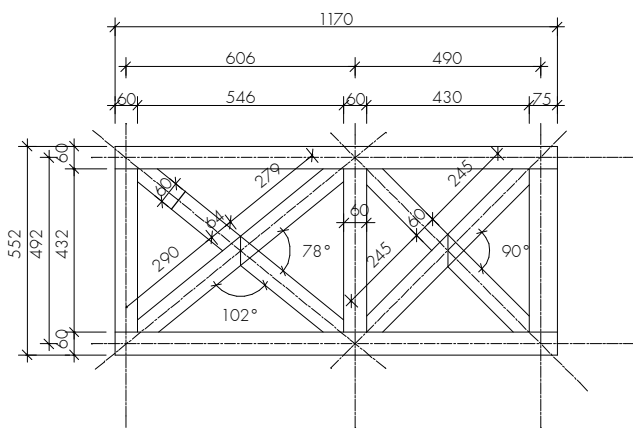


POHLED P2 1:20

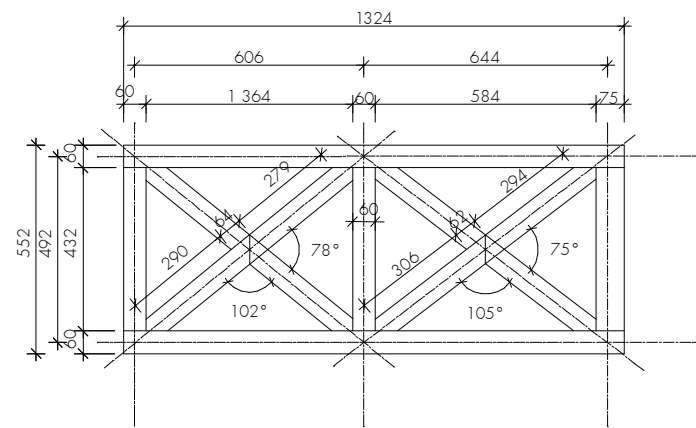


PROJEKT	INVESTOR	PROJEKTANT	ARCHITEKT
TŘI KAŠNY PRO NÁMĚSTÍ REPUBLIKY V PLZNI	STATUÁRNÍ MĚSTO PLZEŇ ÚTVAR INVESTIC JAGELLONSKÁ 8 304 04 PLZEŇ	ING. ARCH. PAVEL HNILIČKA CUKROVARNICKÁ 46 160 00 PRAHA 6	MGA. ONDŘEJ ČÍSLER HNILIČKA ČÍSLER ARCHITEKTI CUKROVARNICKÁ 46 PRAHA 6 162 00 M. +777 194 071 ONDREJCISLER@GMAIL.COM
FÁZE PROVÁDĚCÍ PROJEKT	MĚŘÍTKO 1:20	FORMÁT 2xA4	PARÉ
VYPRACOVAL MGA ONDŘEJ ČÍSLER		DATUM 5.9. 2007	
OBSAH KONSTRUKCE KAŠNY K3-PODÉLNÝ ŘEZ A POHLEDY		ČÍSLO VÝKRESU 3321	

ŘEZ A - A' 1:20

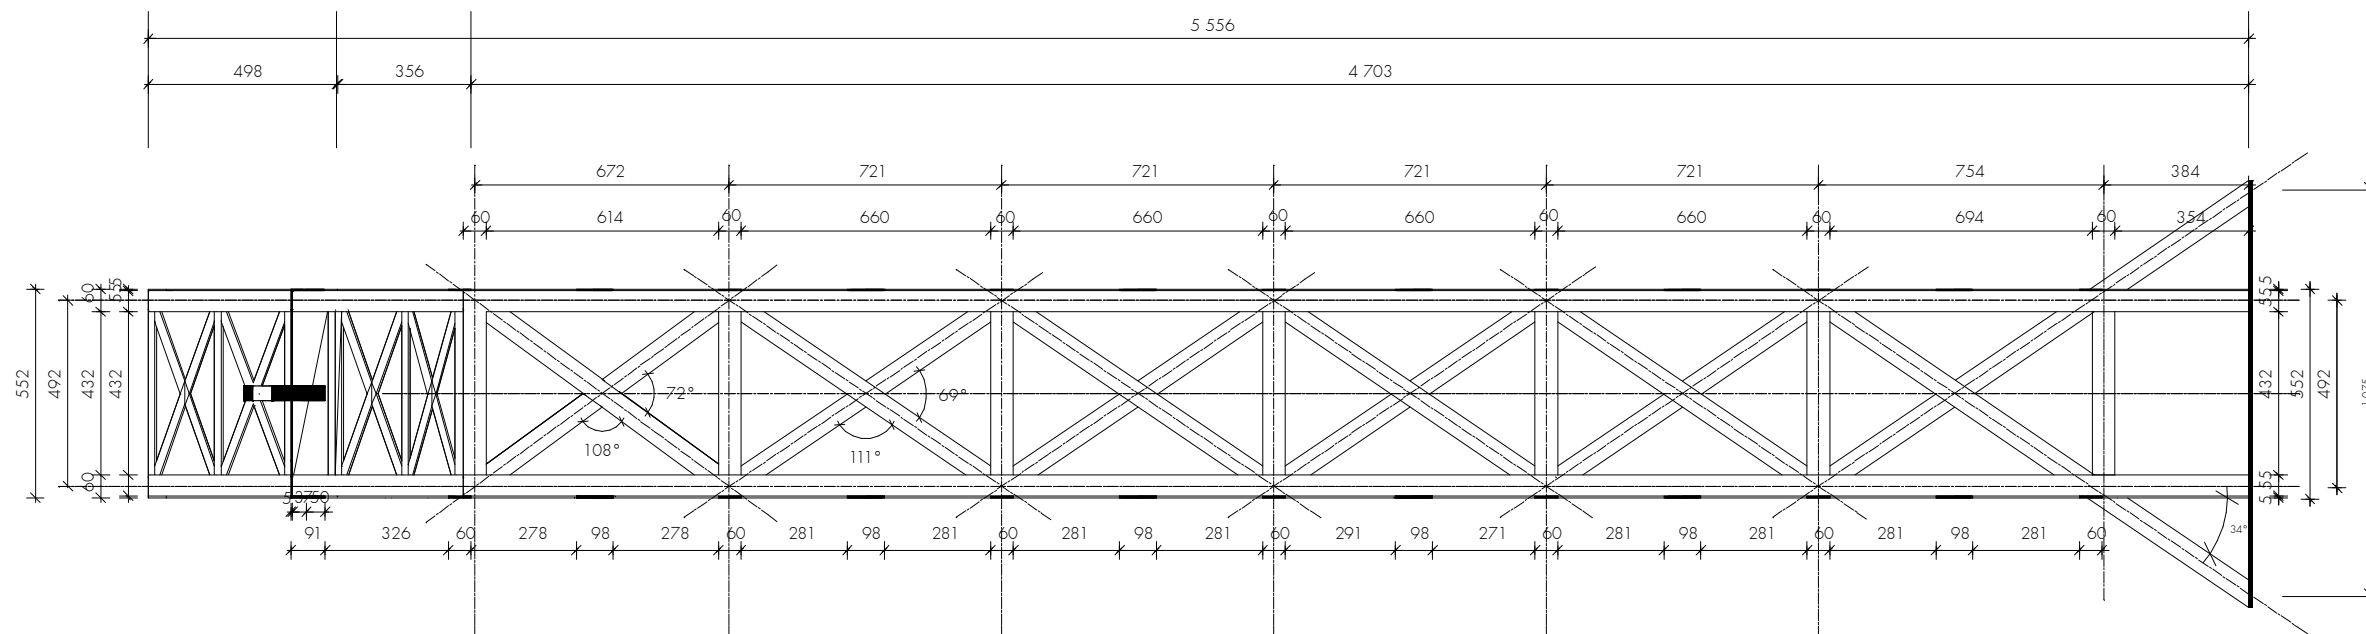

POHLED BOČNÍ 1:20

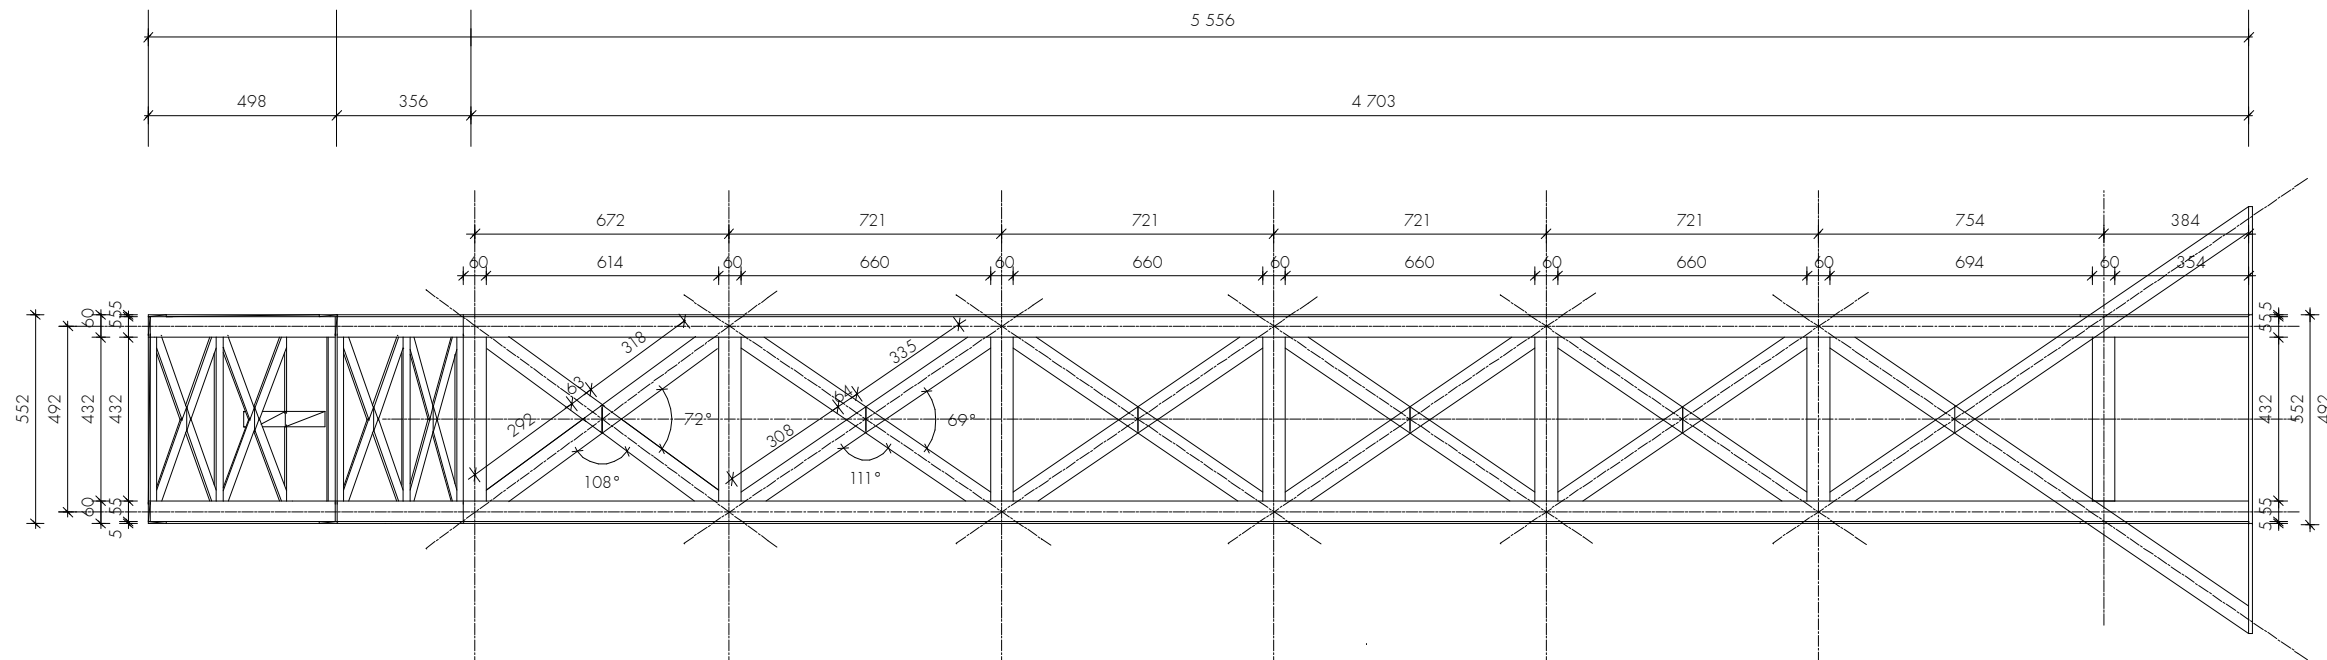

-TLOUŠŤKA VŠECH PRVKŮ 5MM

POZN.:


- VŠECHNY SPOJE-KOUTOVÉ SPÁRY
- KONSTRUKCI JE NUTNÉ PROVÁDĚT V KOORDINACI S BRONZOVÝM PLÁŠTĚM
- ROZMĚRY JE NUTNÉ UPRAVIT DLE SÁDROVÉHO MODELU

SVAŘOVÁNÍ:

- SPOJE, KTERÉ BUDOU ZAKRYTY DALŠÍMI KONSTRUKCEMI SVAŘIT OBYČEJNĚ KOUTOVĚ
- VIDITELNÉ SPOJE NOSNÝCH KONSTRUKČNÍCH PRVKŮ SVAŘIT V-SVARY S ODEBÍRÁNÍM MATERIÁLU A NÁSLEDNÝM VYBROUŠENÍM PO CELÉ DÉLCE.
- VIDITELNÉ SPOJE MĚNĚ NAMÁHANÝCH KONSTRUKCÍ, NAPŘ. ZÁBRADLÍ, SVAŘIT METODOU TAG(EVENTUELNĚ V SVAREM A PŘEBROUŠENÍM)

PROJEKT	INVESTOR	PROJEKTANT	ARCHITEKT	
TŘI KAŠNY PRO NÁMĚSTÍ REPUBLIKY V PLZNI	STATUÁRNÍ MĚSTO PLZEŇ ÚTVAR INVESTIC JAGELLONSKÁ 8 304 04 PLZEŇ	ING. ARCH. PAVEL HNILÍČKA CUKROVARNICKÁ 46 160 00 PRAHA 6	MGA. ONDŘEJ ČÍSLER HNILÍČKA ČÍSLER ARCHITEKTI CUKROVARNICKÁ 46 PRAHA 6 162 00 M. +777 194 071 ONDREJCISLER@GMAIL.COM	
FÁZE	PROVÁDĚCÍ PROJEKT		FORMÁT	PARÉ
VYPRACOVAL	MGA ONDŘEJ ČÍSLER	MĚŘÍTKO	2xA4	DATUM
		1:20		5. 9. 2007
OBSAH	KONSTRUKCE KAŠNY K3-ŘEZ A POHLED		ČÍSLO VÝKRESU	3322

# ŘEZ B-B' - DETAIL KOTEVNÍ DESKY 1:10

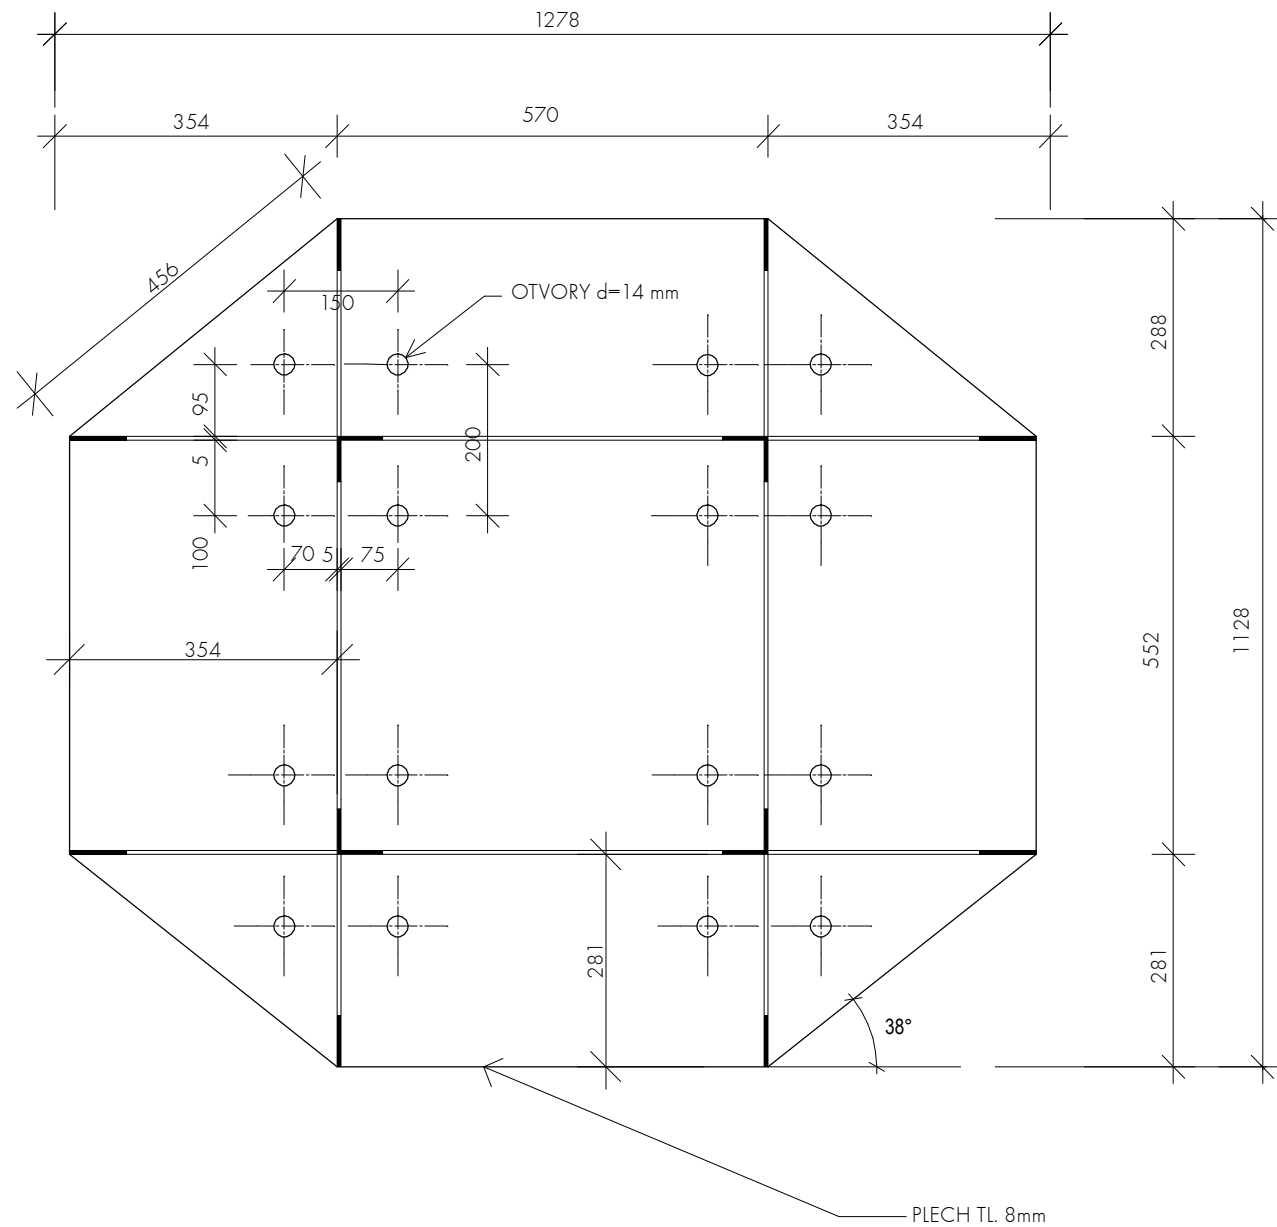

-TLOUŠTKA VŠECH PRVKŮ 5MM

POZN.:


- VŠECHNY SPOJE-KOUTOVÉ SPÁRY
- KONSTRUKCI JE NUTNÉ PROVÁDĚT V KOORDINACI S BRONZOVÝM PLÁŠTĚM
- ROZMĚRY JE NUTNÉ UPRAVIT DLE SÁDROVÉHO MODELU

SVAŘOVÁNÍ:

- SPOJE, KTERÉ BUDOU ZAKRYTY DALŠÍMI KONSTRUKCEMI SVAŘIT OBYČEJNĚ KOUTOVĚ
- VIDITELNÉ SPOJE NOSNÝCH KONSTRUKČNÍCH PRVKŮ SVAŘIT V-SVARY S ODEBÍRÁNÍM MATERIÁLU A NÁSLEDNÝM VYBROUŠENÍM PO CELÉ DÉLCE.
- VIDITELNÉ SPOJE MĚNĚ NAMÁHANÝCH KONSTRUKCÍ, NAPŘ. ZÁBRADLÍ, SVAŘIT METODOU TAG (EVENTUELNĚ V SVAREM A PŘEBROUŠENÍM)


# DETAIL 1- ÚCHYT 1:5

Z5


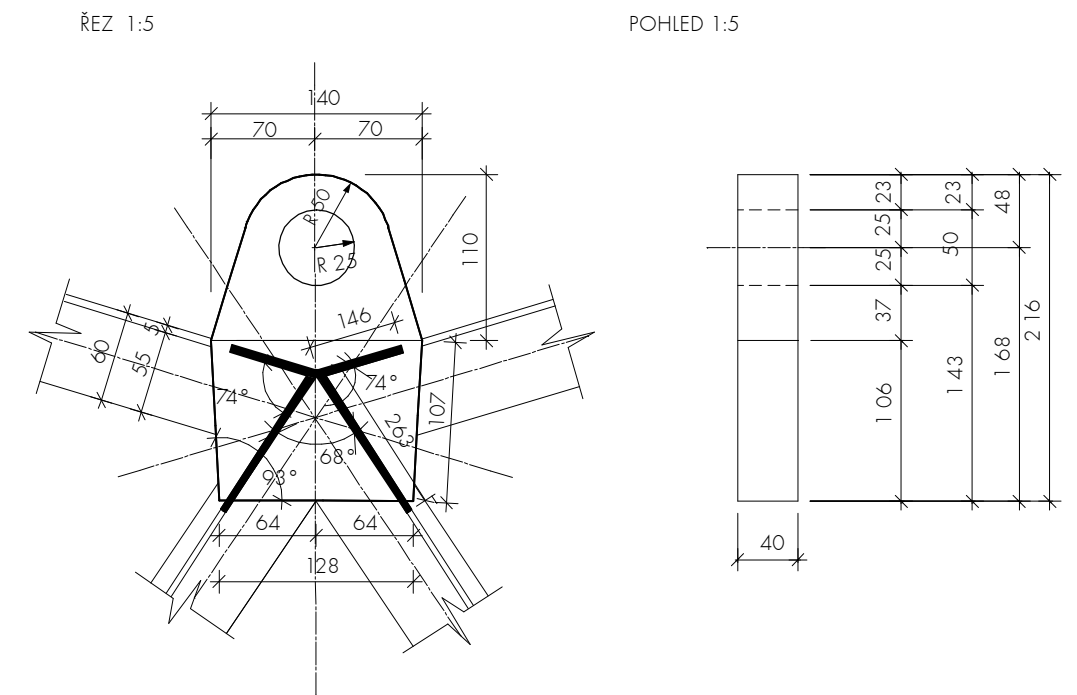


PROJEKT	INVESTOR	PROJEKTANT	ARCHITEKT
TŘI KAŠNY PRO NÁMĚSTÍ REPUBLIKY V PLZNI	STATUÁRNÍ MĚSTO PLZEŇ ÚTVAR INVESTIC JAGELLONSKÁ 8 304 04 PLZEŇ	ING. ARCH. PAVEL HNILUČKA CUKROVARNICKÁ 46 160 00 PRAHA 6	MGA. ONDŘEJ ČÍSLER HNILUČKA ČÍSLER ARCHITEKTI CUKROVARNICKÁ 46 PRAHA 6 162 00 M. +777 194 071 ONDREJCISLER@GMAIL.COM
FÁZE PROVÁDĚCÍ PROJEKT	MĚŘÍTKO 1:10	FORMÁT 2xA4	PARÉ
VYPRACOVAL TOMÁŠ BRUX	DATUM 5. 9. 2007	ČÍSLO VÝKRESU 3323	
OBSAH KONSTRUKCE KAŠNY K3-DETAILY			




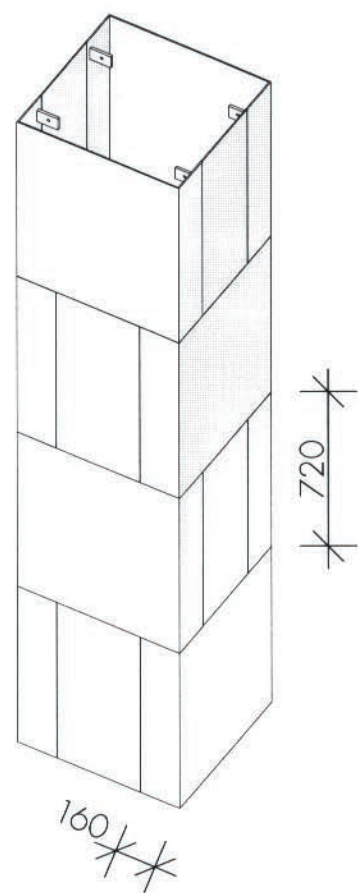

PRINCIP SKLADBY  
BRONZOVÉHO PLÁŠTĚ

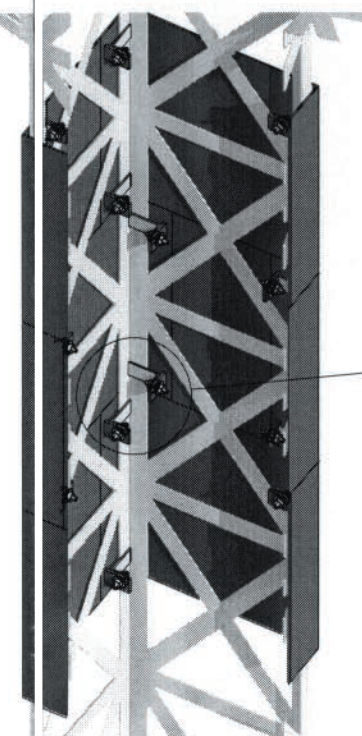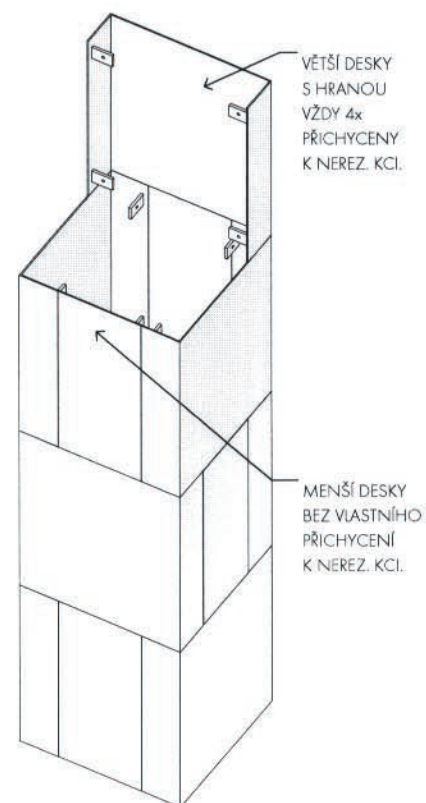

DETAIL KOTVENÍ  
BRONZOVÝCH DESEK NA  
NEREZ KONSTRUKCI

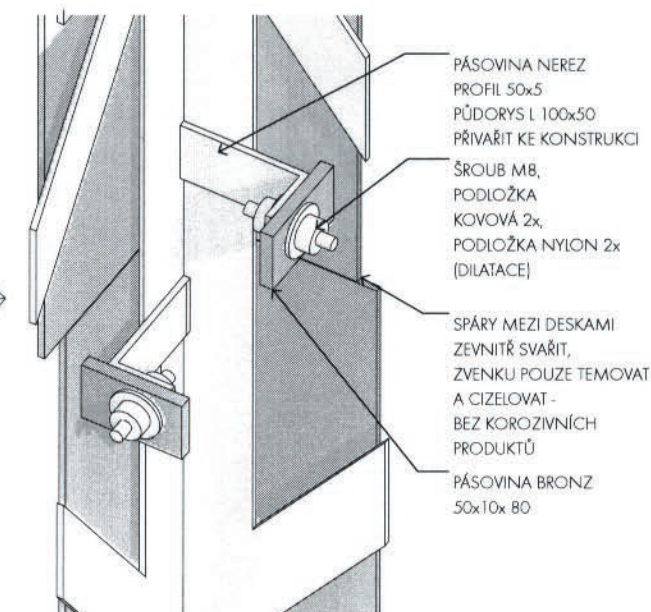

PROJEKT	INVESTOR	PROJEKTANT	ARCHITEKT
TŘI KAŠNY PRO NÁMĚSTÍ REPUBLIKY V PLZNI	STATUÁRNÍ MĚSTO PLZEŇ ÚTVAR INVESTIC JAGELLONSKÁ 8 304 04 PLZEŇ	ING. ARCH. PAVEL HNILIČKA CUKROVARNICKÁ 46 160 00 PRAHA 6	MGA. ONDŘEJ ČÍSLER HNILIČKA ČÍSLER ARCHITEKTI CUKROVARNICKÁ 46 162 00 PRAHA 6 M. +777 194 071 ONDREJ.CISLER@GMAIL.COM
FÁZE	PROVÁDĚCÍ PROJEKT	FORMÁT	2xA4
VYPRACOVAL	MGA. ONDŘEJ ČÍSLER	MĚŘITKO	DATUM
OBSAH	DETAIL KOTVENÍ PLÁŠTĚ NA NOSNOU KCI		31.08.2007
			ČÍSLO VÝKRESU
			3324
			PARÉ
			1