



VARIANTA S REALIZACÍ STUDIE SMETANOVA NÁMĚSTÍ

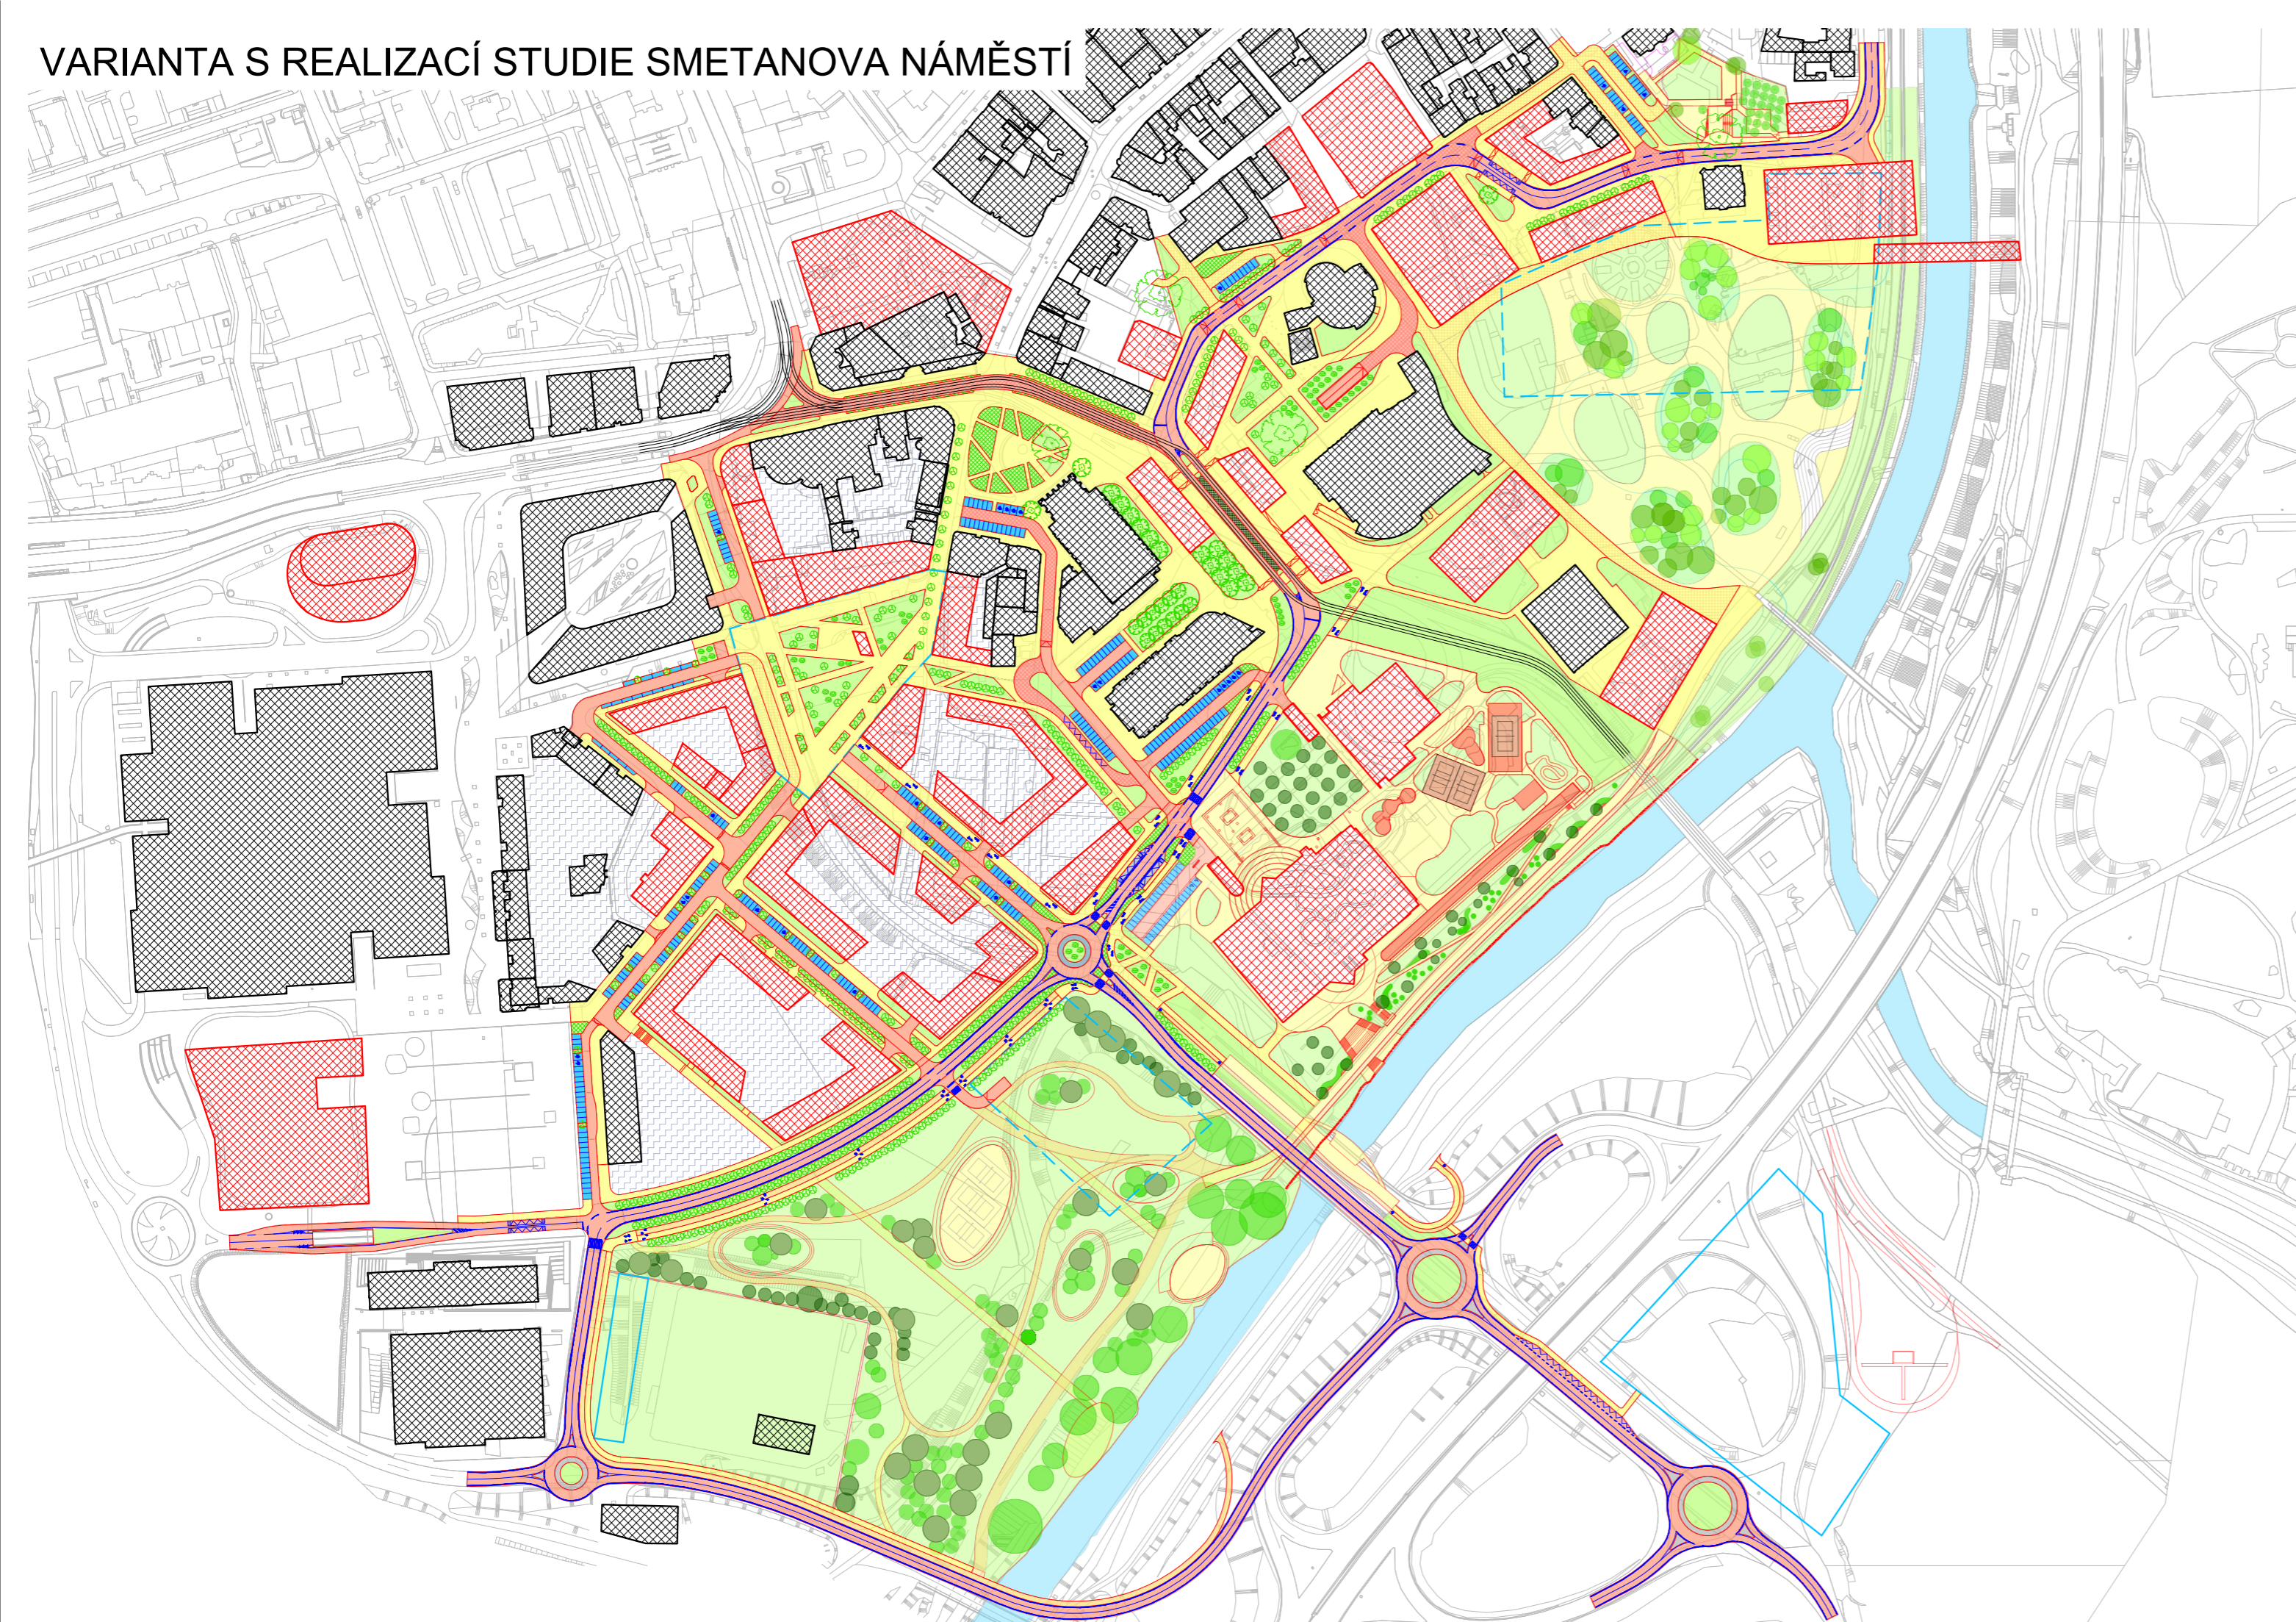

VARIANTA BEZ PROJEKTU SMETANOVA NÁMĚSTÍ

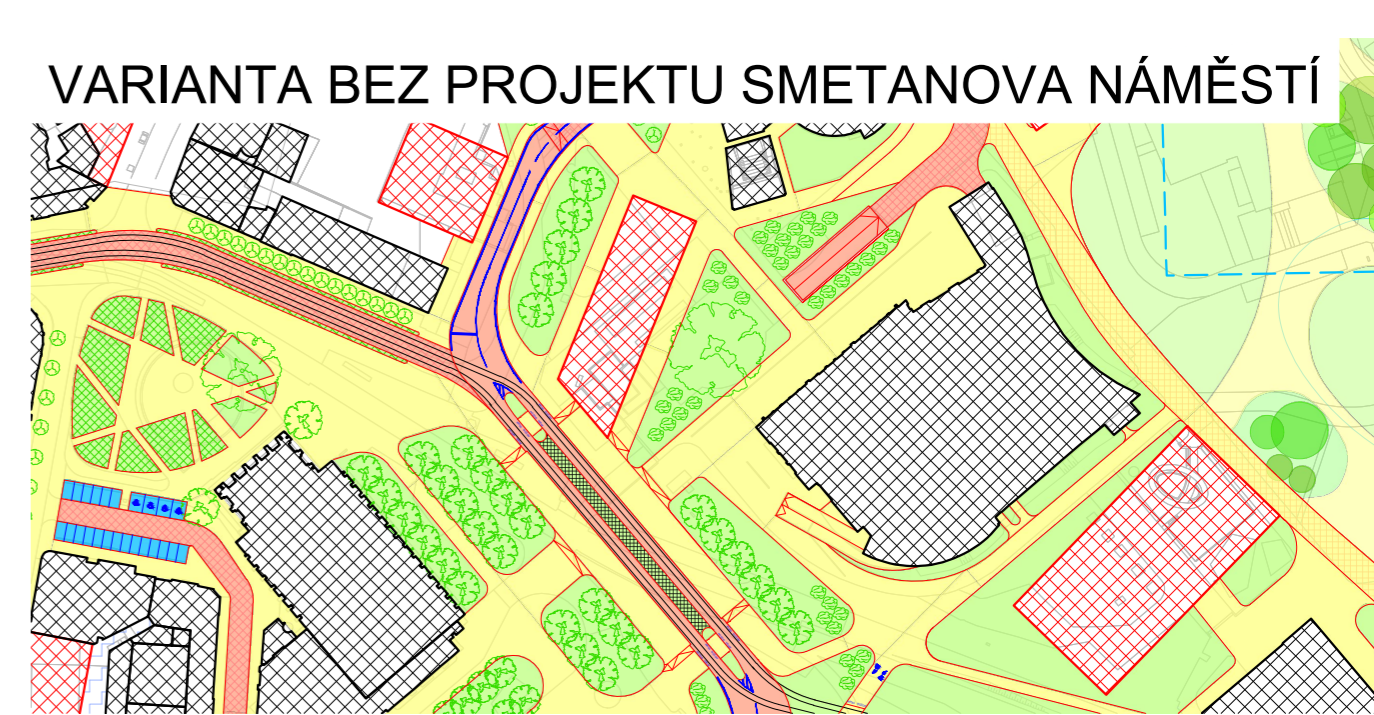

LEGENDA POUŽITÝCH ČAR A ŠRAF

| | | | |
|--|------------------------------|--|--|
| | STÁVAJÍCÍ PONECHANÁ ZÁSTAVBA | | ZÁSTAVBA V POVOLENÉM PROJEKTU |
| | HRANY ÚPRAV | | TRAMVAJOVÉ KOLEJE |
| | VODOROVNÉ DOPRAVNÍ ZNAČENÍ | | LOKALITY NOVÉHO PARKOVÁNÍ |
| | NEŘEŠENÉ ÚZEMÍ VNITROBLOKU | | PARKOVACÍ PLOCHA |
| | ŠRAFA VOZOVKY | | VOZOVKA SE ZKLIDŇUJÍCÍ ÚPRAVOU (DLAŽEBNÍ KOSTKY) |
| | POJÍŽDĚNÁ CHODNÍKOVÁ PLOCHA | | POJÍŽDĚNÁ ZELEŇ (DĚLÍCI OSTRŮVEK) |
| | CYKLOSTEZKA | | SOUVISEJÍCÍ PROJEKT – CYKLO |
| | CHODNÍKOVÁ PLOCHA | | SOUVISEJÍCÍ PROJEKT – CHODNÍK |
| | ZELEŇ | | SOUVISEJÍCÍ PROJEKT – ZELEŇ |
| | VELKOKORUNNÉ STROMY | | SOUVISEJÍCÍ PROJEKT – STROMY |
| | MALOKORUNNÉ STROMY | | KEŘE NA KMÍNKU |
| | | | VÝSADBA TRVALEK A CIBULOVIN |

B 1

SOUŘADNICOVÝ SYSTÉM : JTSK

VÝŠKOVÝ SYSTÉM : B.p.v.

| | | | | |
|--------------------------|--------------------------------------|--|-------------|------------|
| VEDOUcí PROJEKTANT - HIP | ING. MARTIN STANĚK | | | |
| ZODPOVĚDNÝ PROJEKTANT | ING. RICHARD PRŮŠA | | | |
| VYPRACOVAL | ING. TOMÁŠ OBRUČA | | | |
| KONTROLOVAL | ING. ZDENĚK LEGERSKÝ | | | |
| Kraj, MěÚ, ObÚ | MORAVSKOSLEZSKÝ, OSTRAVA | | | |
| OBJEDNATEL, INVESTOR | STATUTÁRNÍ MĚSTO OSTRAVA | | | |
| NÁZEV AKCE: | PROPOJENÍ NOVÁ PIVOVARSKÁ - KAROLINA | | DÁTUM | 12/2019 |
| | | | FORMÁT | 3x4 |
| | | | MĚŘÍTKO | 1:3000 |
| | | | STUPEŇ | IZ |
| NÁZEV OBJEKTU: | NÁVRH MOŽNÉHO ŘEŠENÍ | | ZAK. ČÍSLO | 190135 |
| NÁZEV VÝKRESU: | KOORDINAČNÍ SITUACE | | Č. SOUPRAVY | Č. VÝKRESU |
| | | | | 01 |

