

DEVELOPER

RODOP, a. s.

NÁZEV


Golfový areál Hostivař

VÝKRES

situace Golfový klub

MĚŘÍTKO

1:500

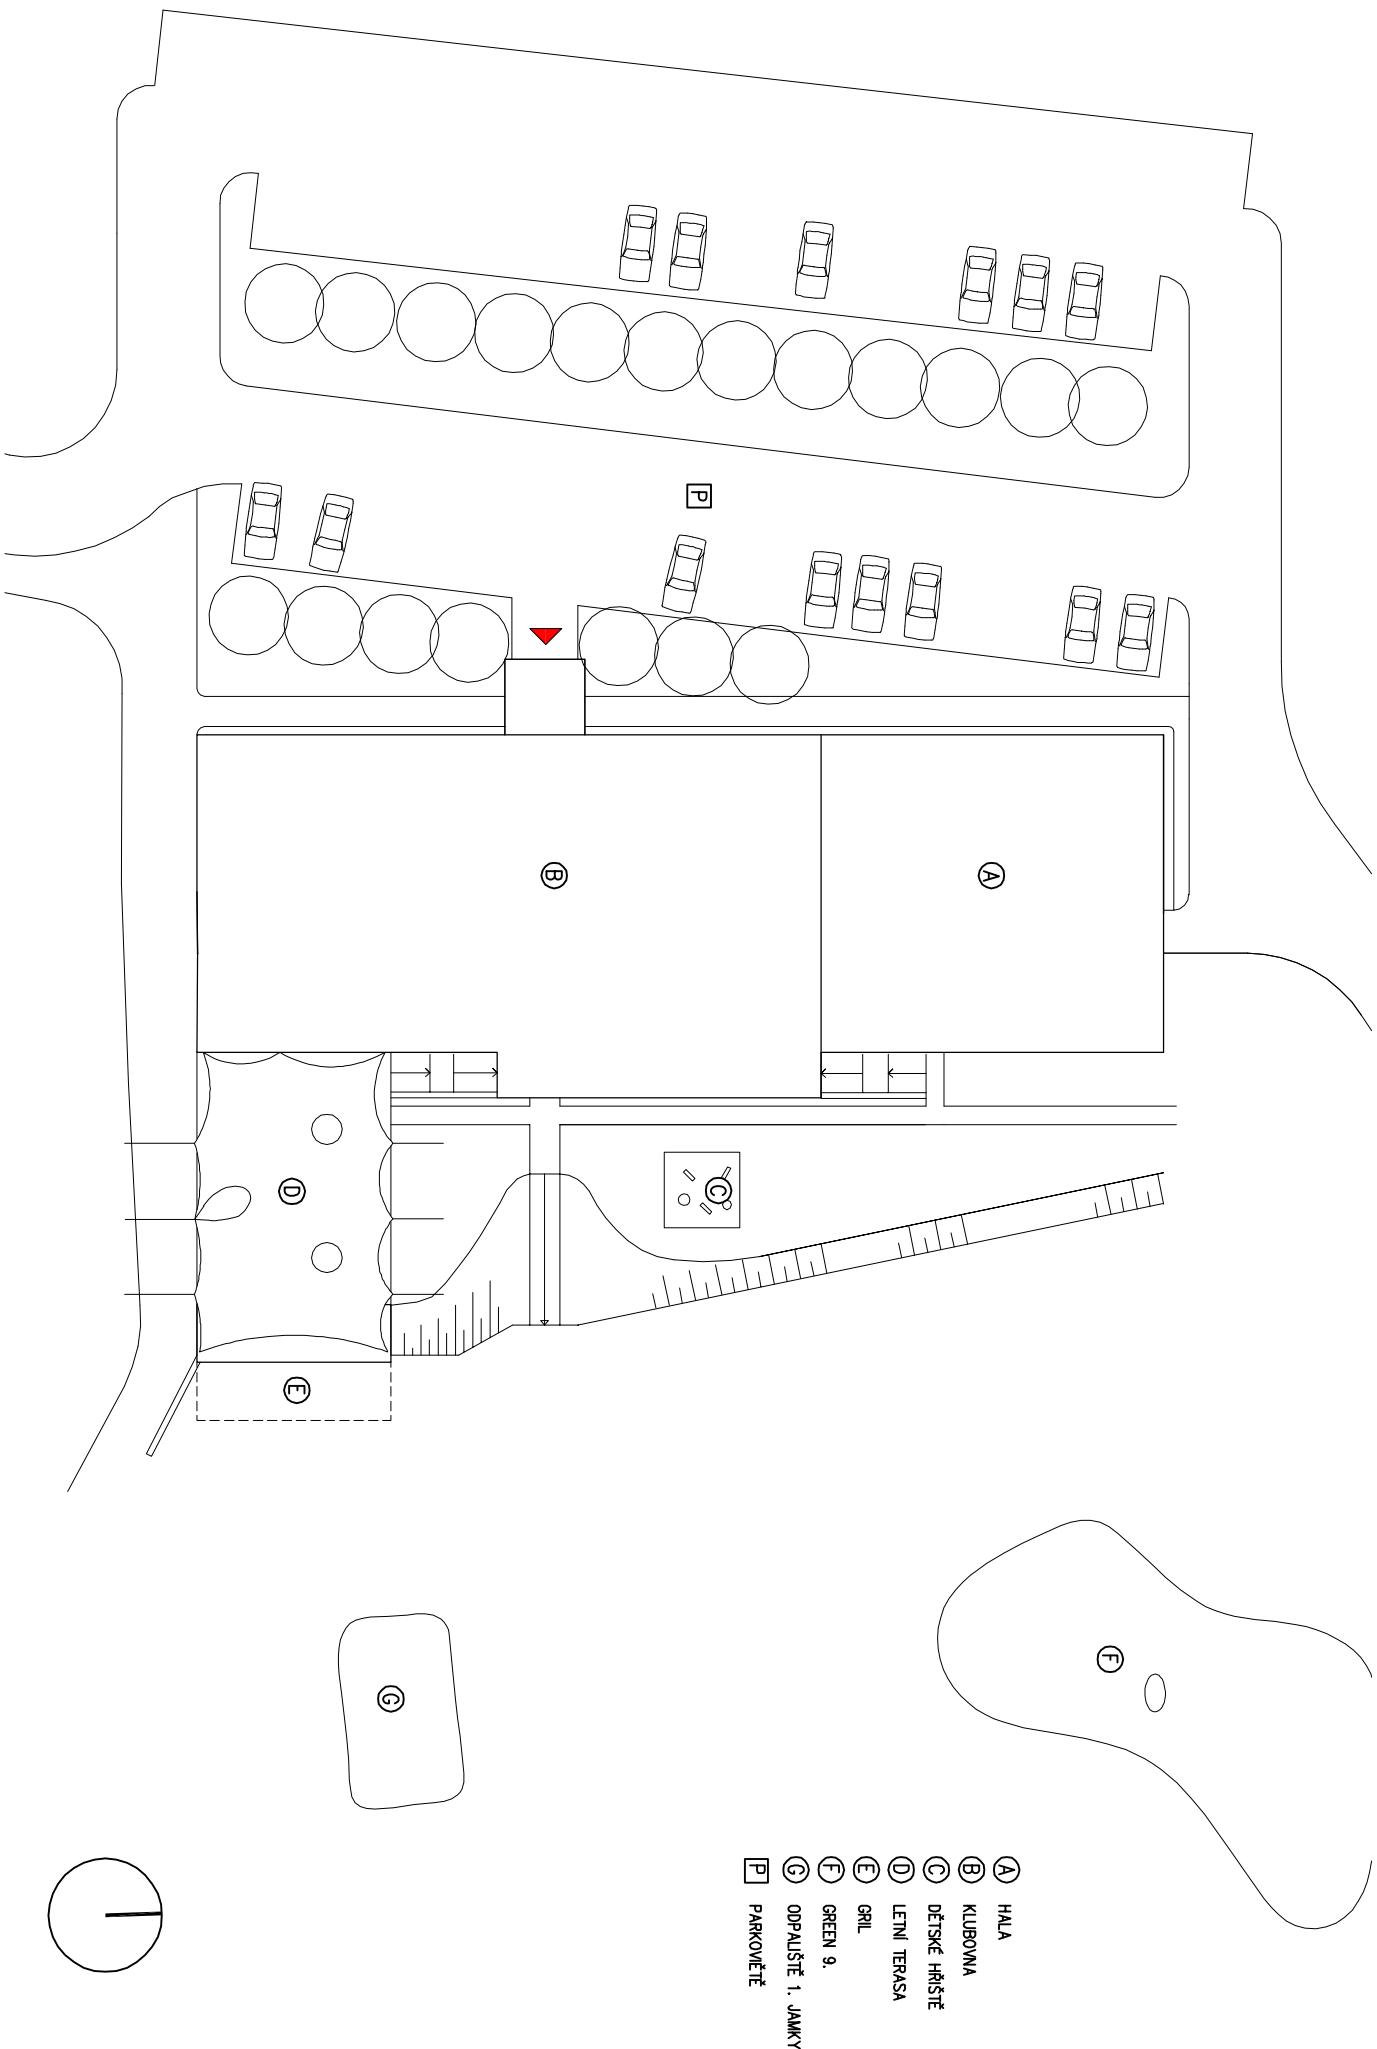

- Ⓐ HALA
- Ⓑ KLUBOVNA
- Ⓒ DĚTSKÉ HRÁŠTĚ
- Ⓓ LETNÍ TERASA
- Ⓔ GRIL
- Ⓕ GREEN 9.
- Ⓖ ODPALŠTĚ 1. JAMKY
- Ⓟ PARKOVĚTĚ