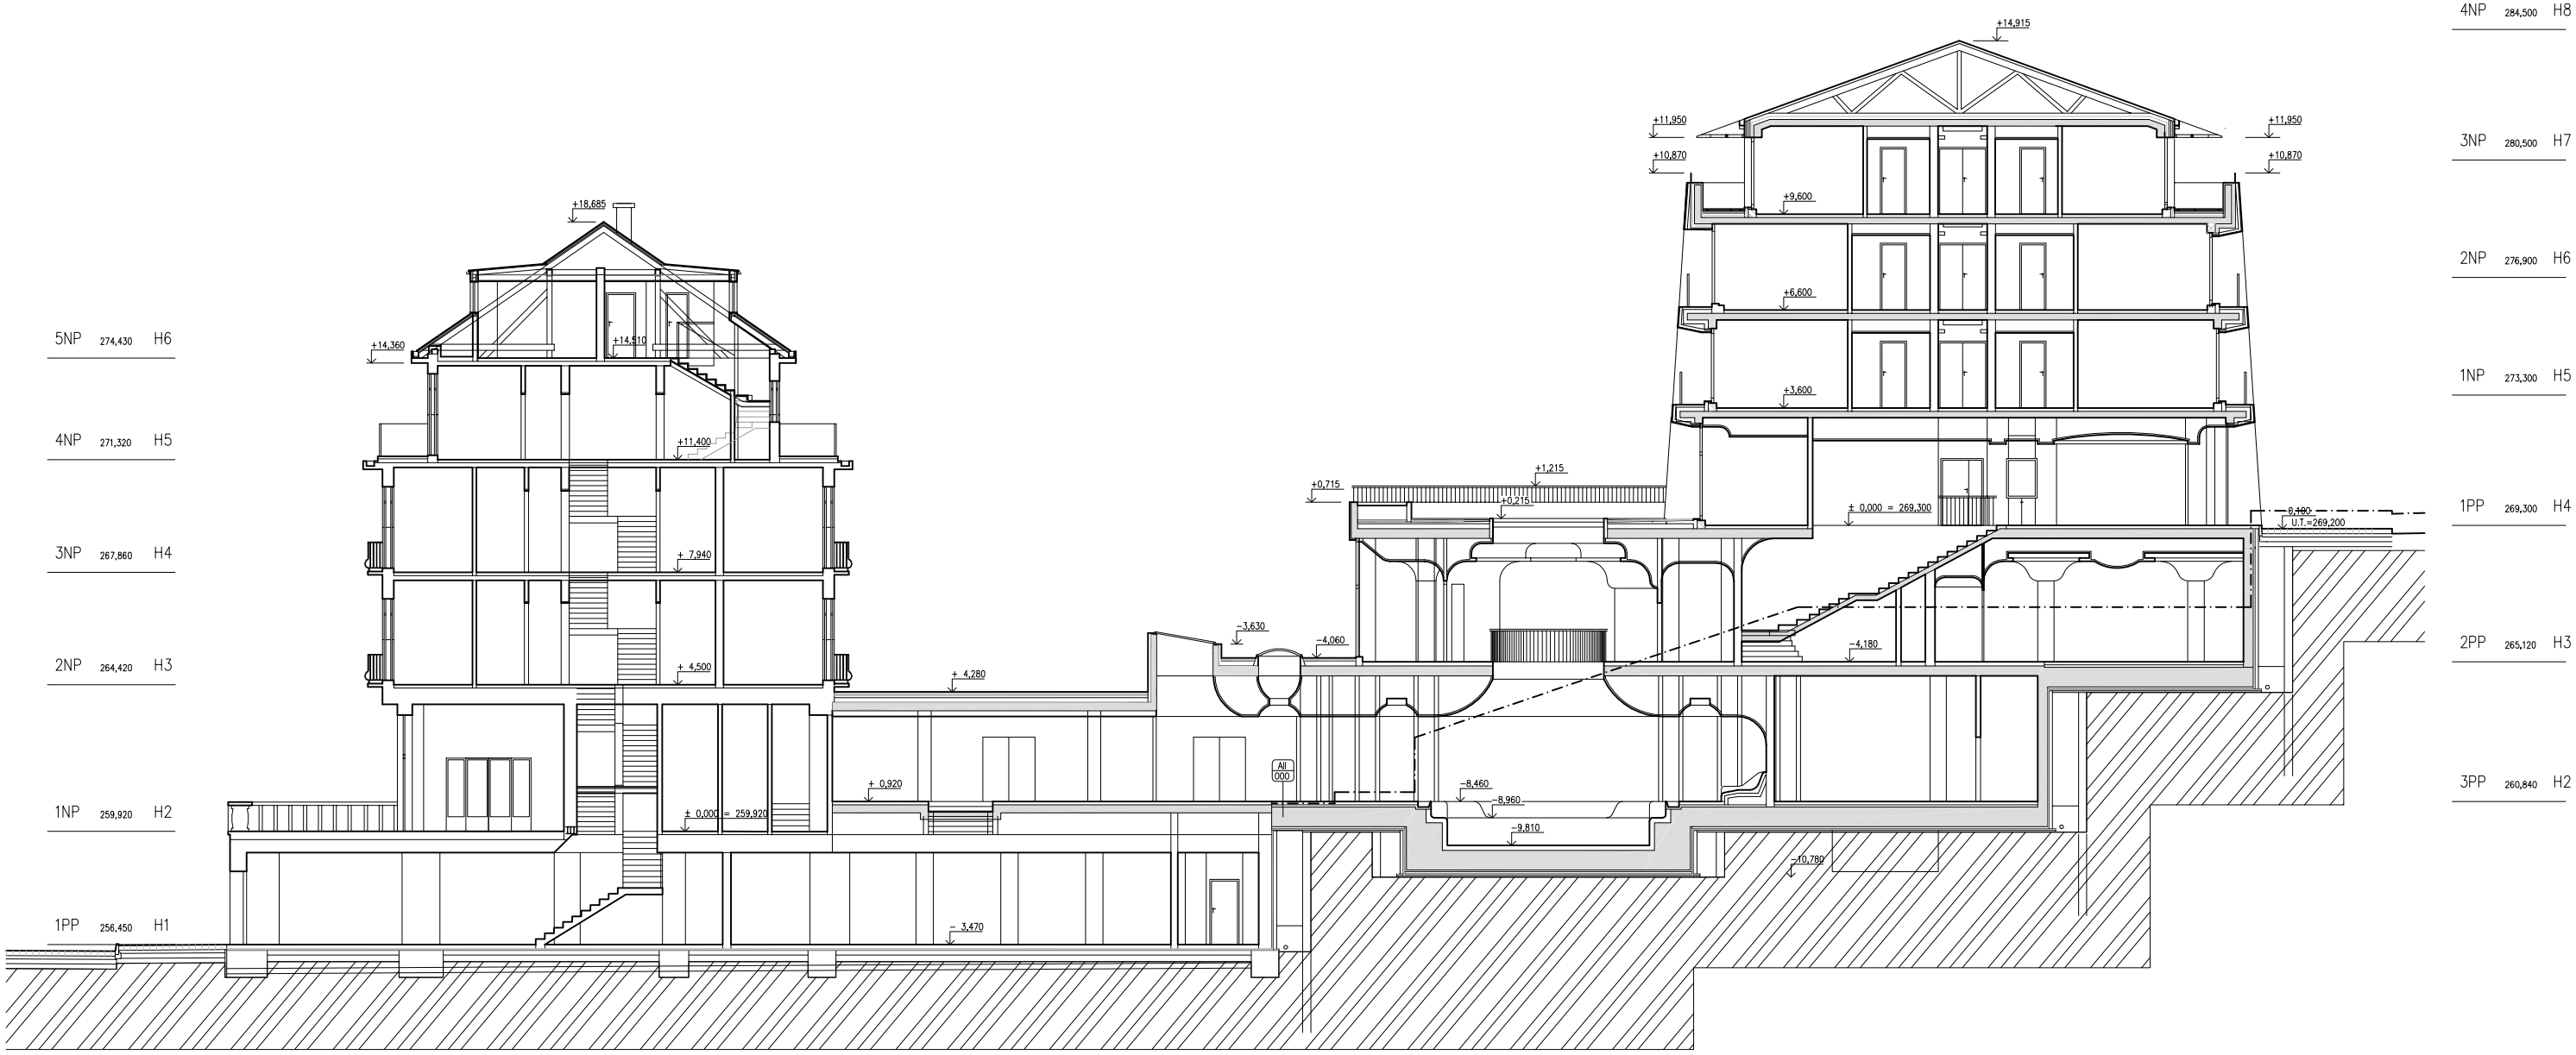

WELLNESS HOTEL ALEXANDRIA

PŘÍČNÝ ŘEZ C-C´ M 1:200