


SITUACE NÁDRŽÍ

1:250

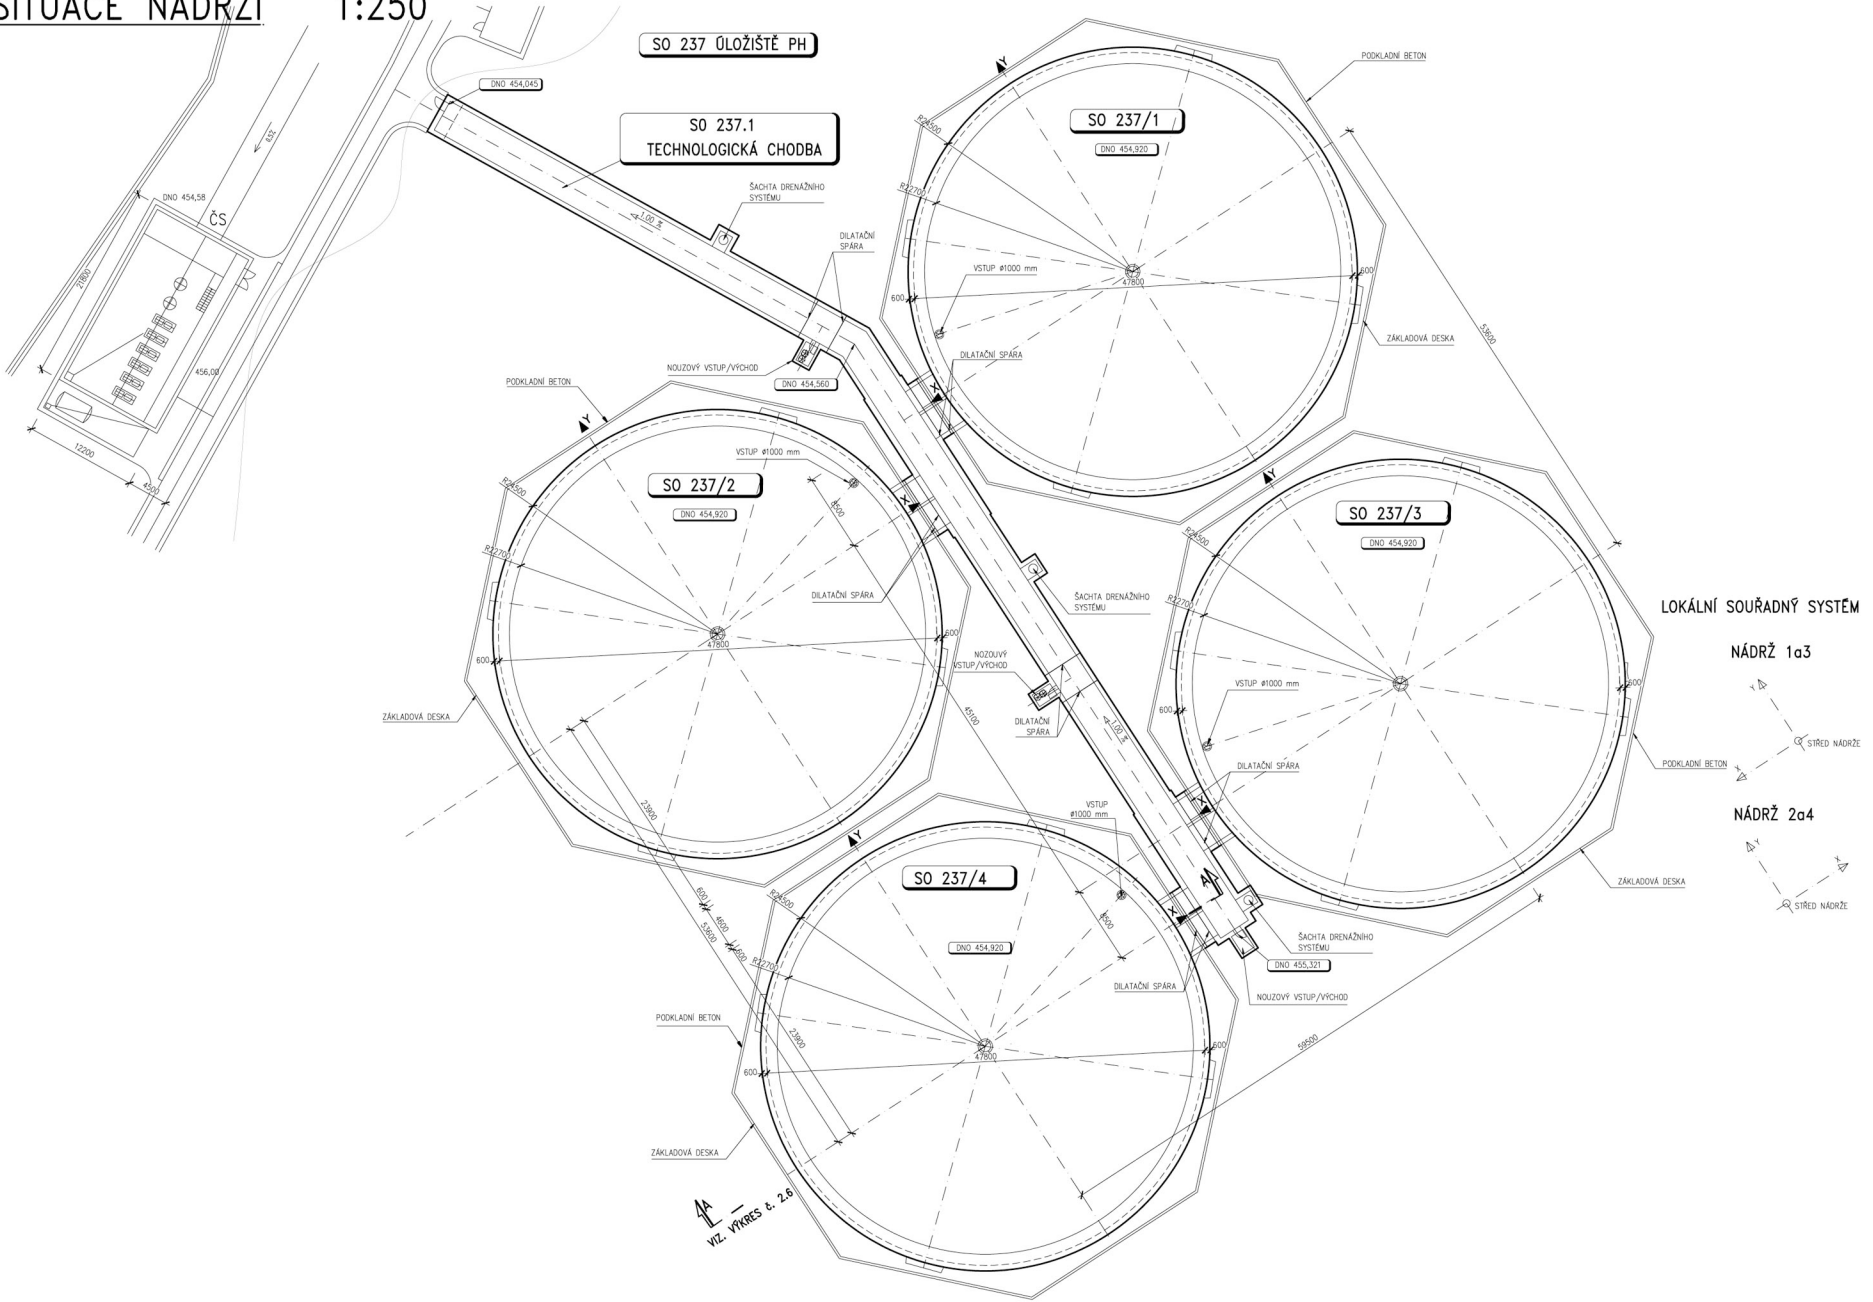

SO 237 ÚLOŽIŠTĚ PH

SO 237.1
TECHNOLOGICKÁ CHODBA

SO 237/1

SO 237/2

SO 237/3

SO 237/4

LOKÁLNÍ SOUŘADNÝ SYSTÉM

NÁDRŽ 1a3

NÁDRŽ 2a4

A-A
VZ. VÝKRES č. 2.6