


POHLED JIŽNÍ 1 : 300

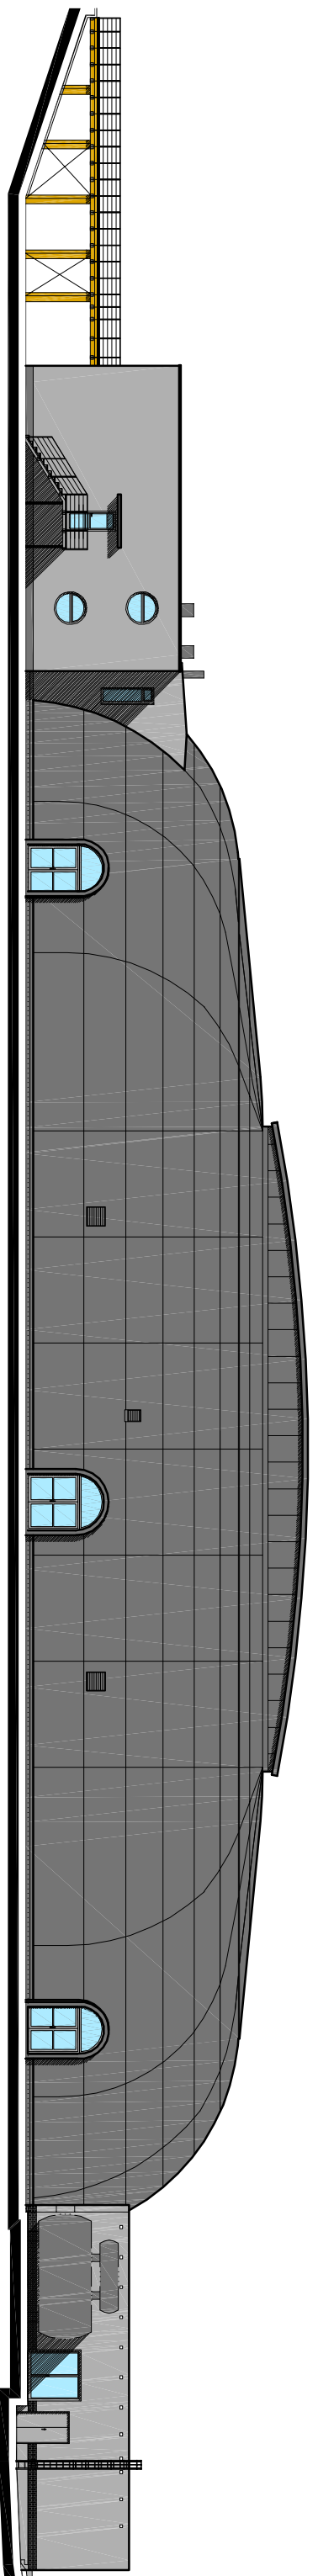

POHLED ZÁPADNÍ 1 : 300