


POHLED SEVERNÍ 1 : 300

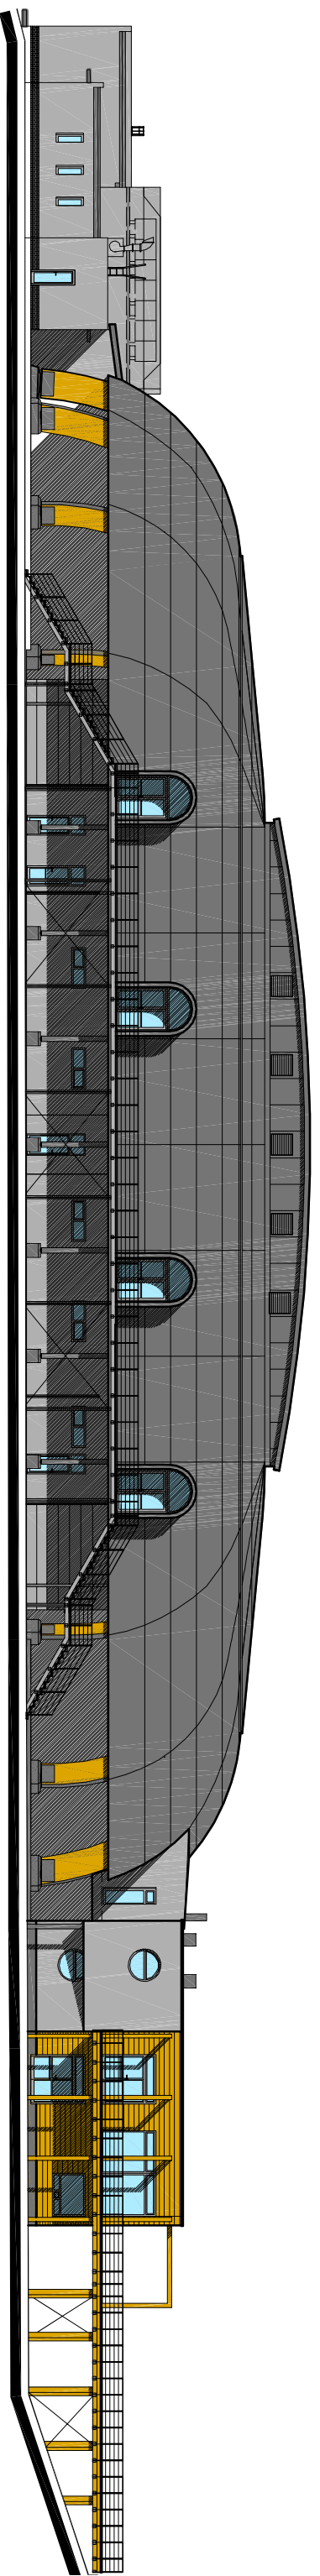

POHLED VÝCHODNÍ 1 : 300