

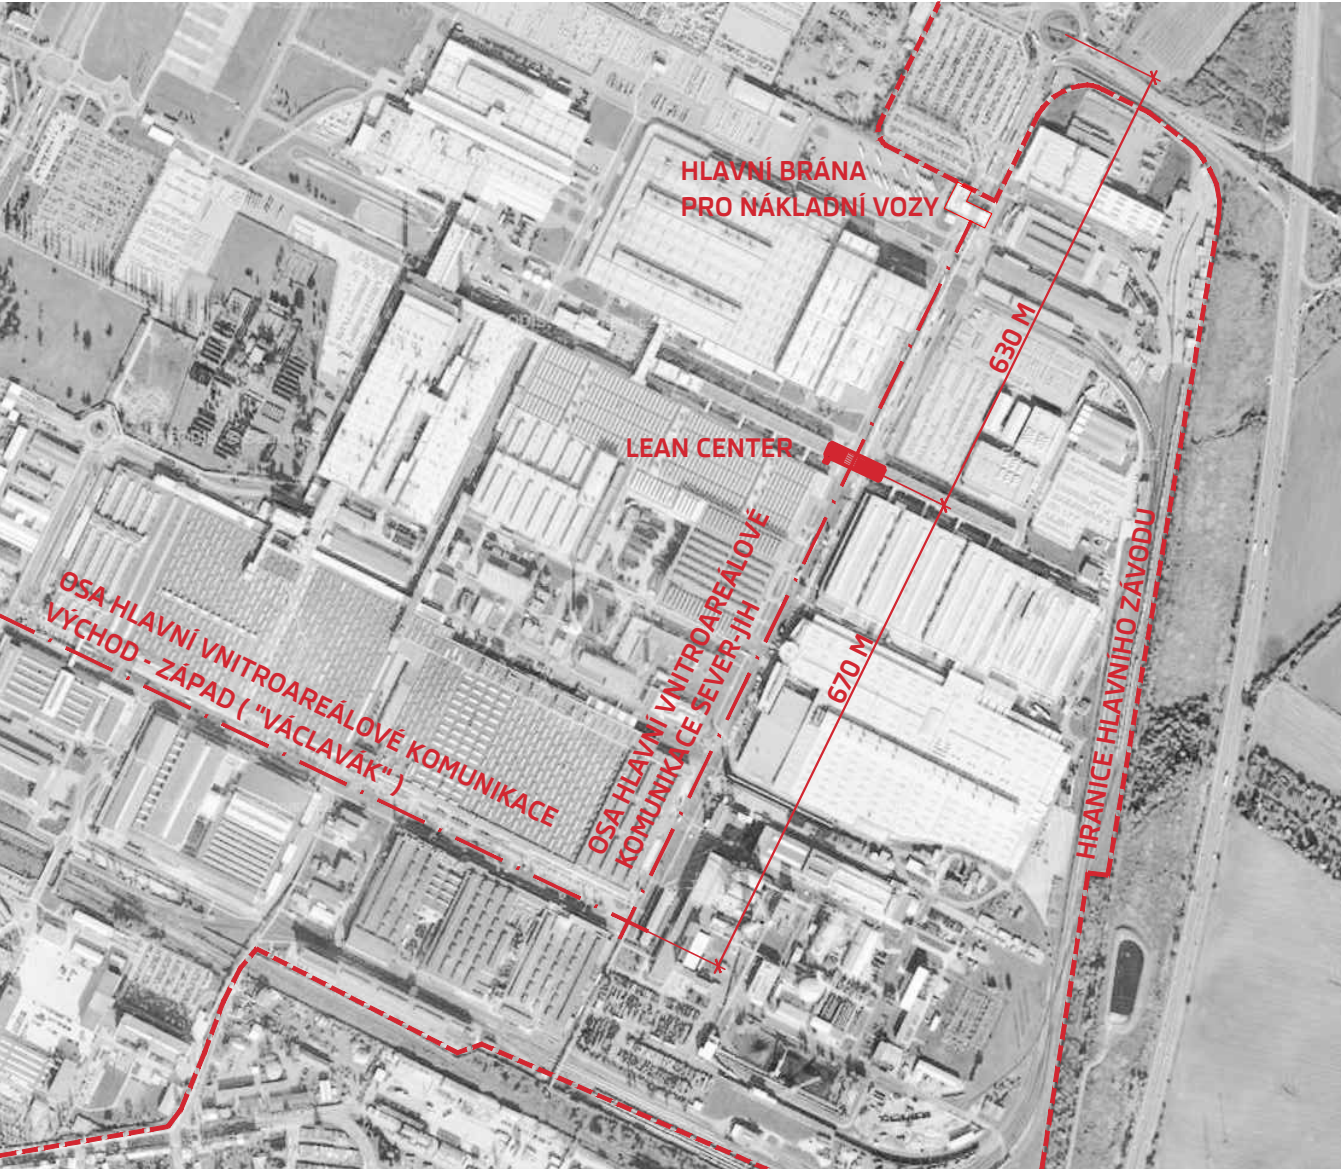


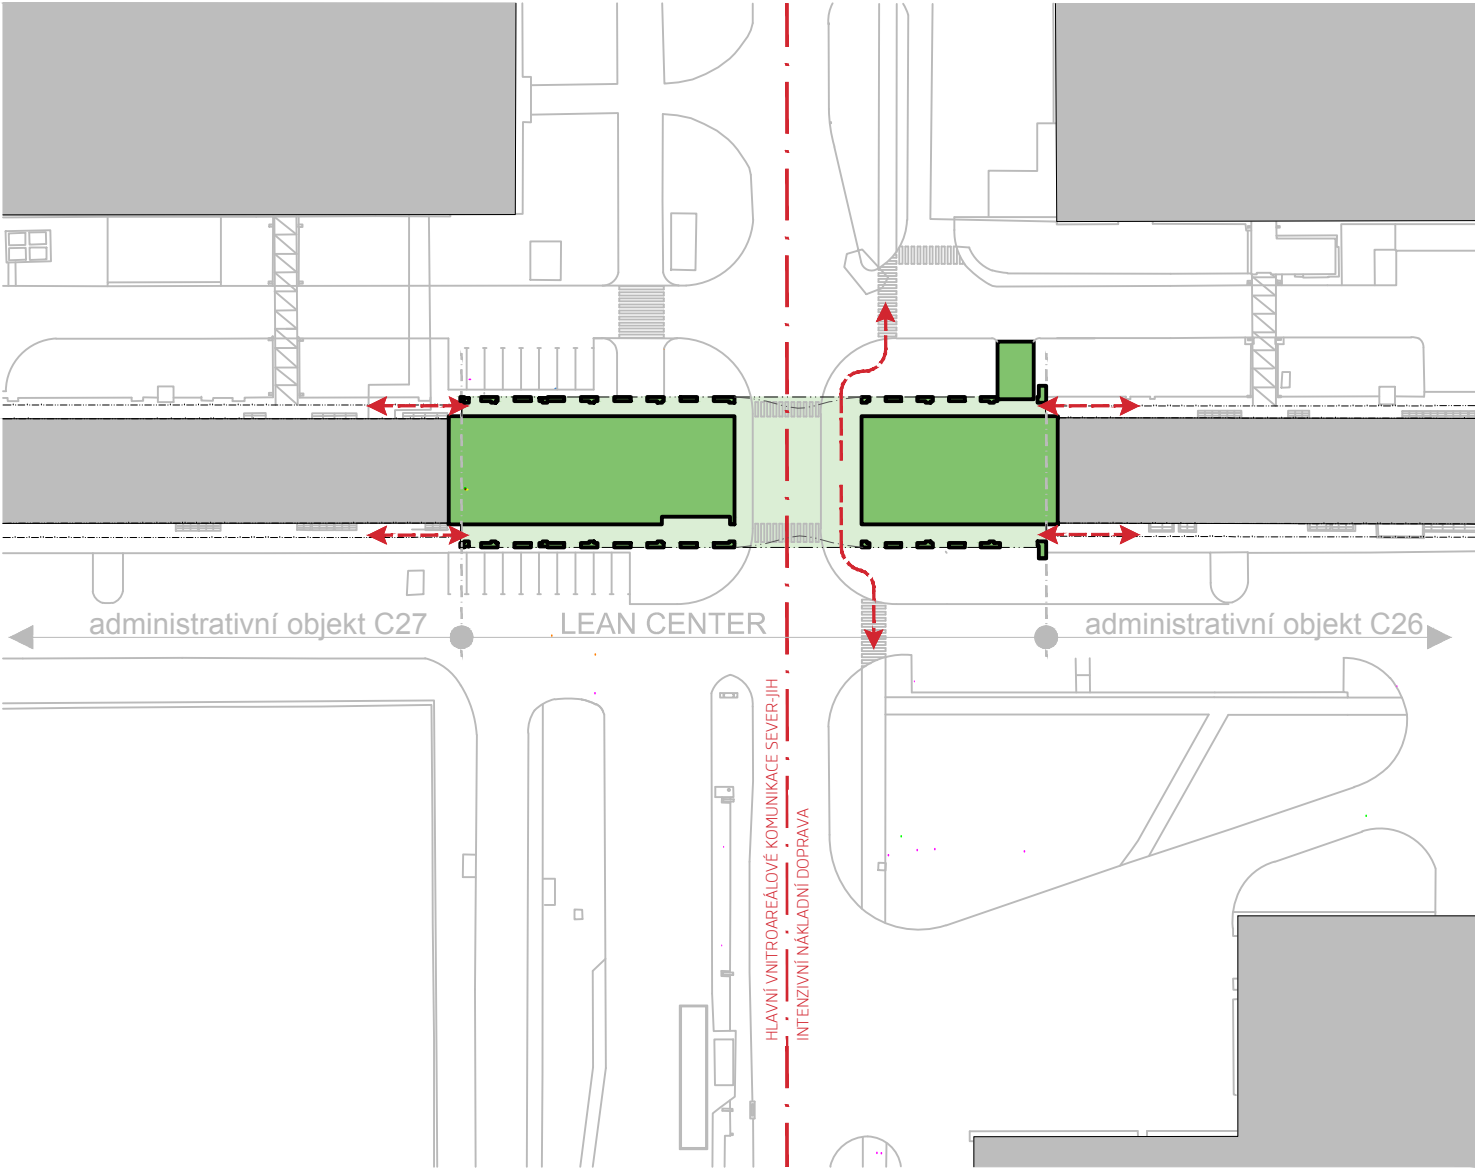

M 1:10000 0 250 500M


SITUACE ŠIRŠÍCH VZTAHŮ

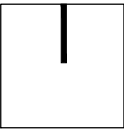

←→ HLAVNÍ PĚŠÍ TAHY

M 1:1000 0 25 50M

SITUACE PODROBNÁ

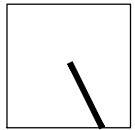

ŠKODA AUTO a.s., MLADÁ BOLESLAV
LEAN CENTER

SITUACE