

H A Š T A L S K Á

SEVER | NORTH



SHELL & CORE


2. NP 1st
FLOOR



- Rezidence / Residences
- Ateliéry / Ateliers
- Schodiště / haly
Staircase / hallways

D L O U H Á


H R A D E B N í

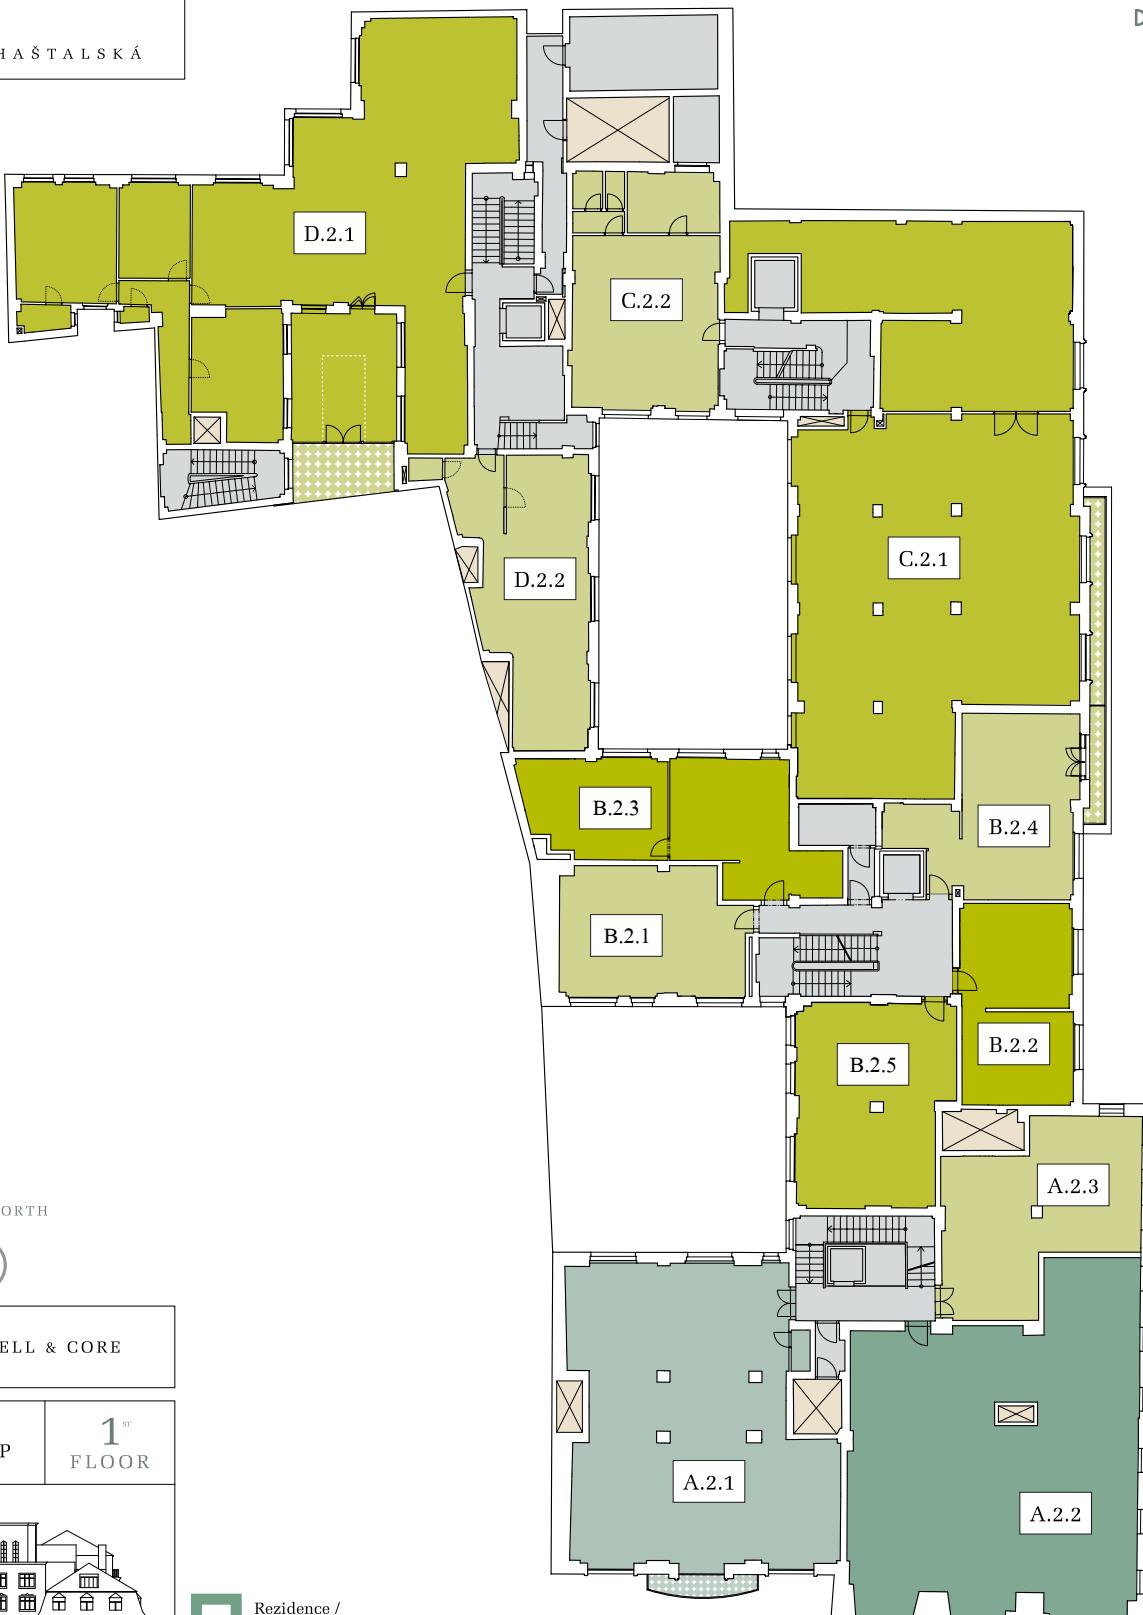

* TENTO SHELL&CORE VÝKRES JE POUZE PRO MARKETINGOVÉ ÚČELY A POTŘEBY A V ŽÁDNÉM PŘÍPADĚ NEPŘEDSTAVUJE ŽÁDNOU ČÁST SMLUVNÍHO VZTAHU MEZI ARCHITEKTEM, DEVELOPEREM A KLIENTEM. DEVELOPER SI VYHRAZUJE PRÁVO ZMĚNIT KONEČNÉ PLÁNY KYDKOLIV BĚHEM PROCESU. JEMNĚ TEČKOVAÑE I PLNÉ VYZNAČENÉ ČÁRY V INTERIÉRECH JEDNOTEK VYZNAČUJÍ PRÍČKY, VSTUPY, DVĚŘE A VYBAVENÍ HISTORICKÉ HODNOTY, KTERÉ JE NUTNO ZE STRANY ODOBORU PAMÁTKOVÉ PéČE HL.M.PRAHY ZACHOVAT VE STAVU V JAKém JSOU, NEBO UVNITR BYTU.

* THIS SHELL&CORE PLAN IS FOR MARKETING PURPOSES ONLY AND IN NO WAY CONSTITUTE ANY PART OF A CONTRACTUAL RELATIONSHIP BETWEEN THE DEVELOPER, ARCHITECT AND CLIENT. THE DEVELOPER RESERVES THE RIGHT TO CHANGE THE FINAL FLOORPLAN AT ANY TIME IN THE PROCESS. THE FINE DOTTED LINES AND FULL LINES IN THE APARTMENT INTERIORS INDICATE PARTITIONS, DOORS, DOORWAYS AND FURNITURE OF HISTORICAL VALUE WHICH ARE REQUIRED BY THE STATE HERITAGE DEPARTMENT TO REMAIN AS-IS, OR WITHIN THE APARTMENT.

H A Š T A L S K Á

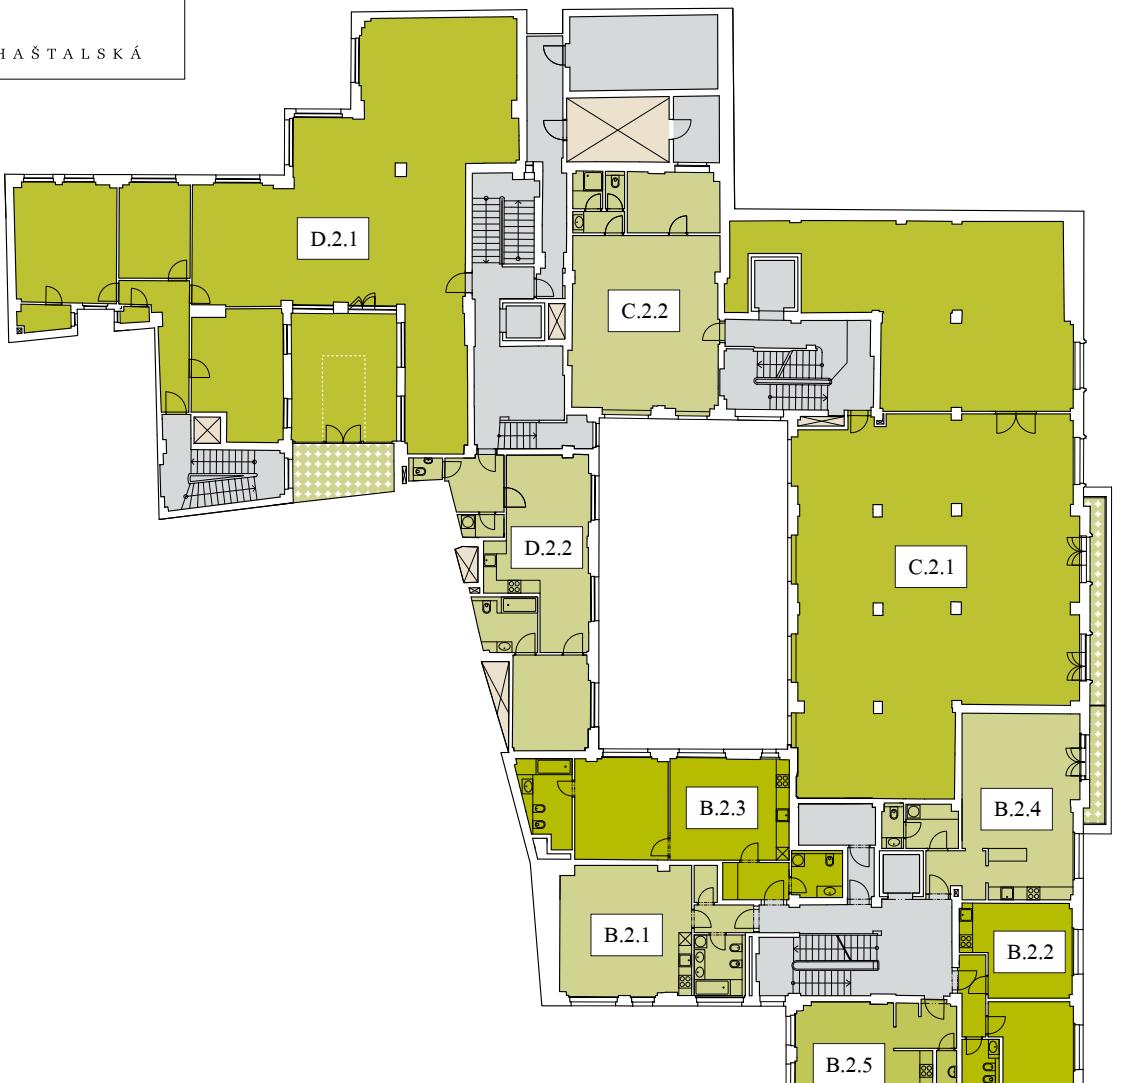

SEVER | NORTH



STAVEBNÍ POVOLENÍ
BUILDING PERMIT

2. NP


1st
FLOOR



 Rezidence /
Residences

 Ateliéry /
Ateliers

 Schodiště / haly
Staircase / hallways

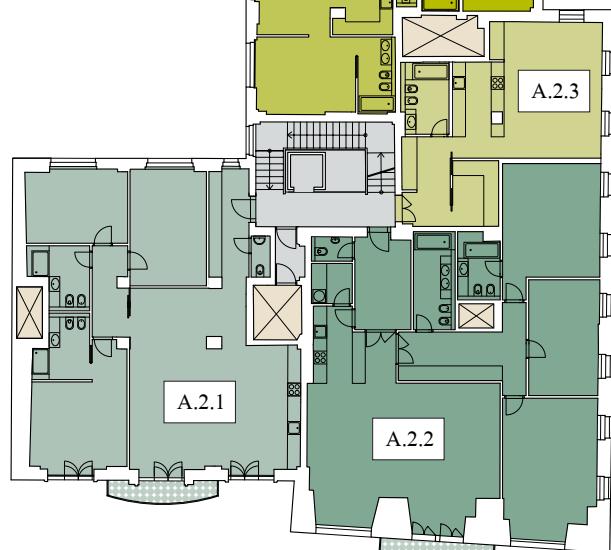

H R A D E B N í

D L O U H Á

* TENTO VÝKRES JE POUZE PRO MARKETINGOVÉ ÚČELY. DEVELOPER SE TÍMTO NEVZDÁVÁ PRÁVA NA PŘÍPADNÉ ZMĚNY, ÚPRAVY ČI DOPLNĚNÍ TOHOTO MARKETINGOVÉHO MATERIÁLU. JEHO ZÁVAZNÁ PODoba BUDÉ PŘEDMĚTEM SMLOUVY MEZI DEVELOPEREM A KLIENTEM.

* THIS PLAN IS FOR MARKETING PURPOSES ONLY. THE DEVELOPER SHALL NOT BE RESTRICTED IN HIS RIGHT TO CHANGE, MODIFY OR SUPPLEMENT THIS MARKETING MATERIAL. ITS FINAL VERSION SHALL BE SUBJECT TO CONTRACT BETWEEN THE DEVELOPER AND THE CLIENT.