




PŮDORYS NA KOTĚ +0,300 M 1:50

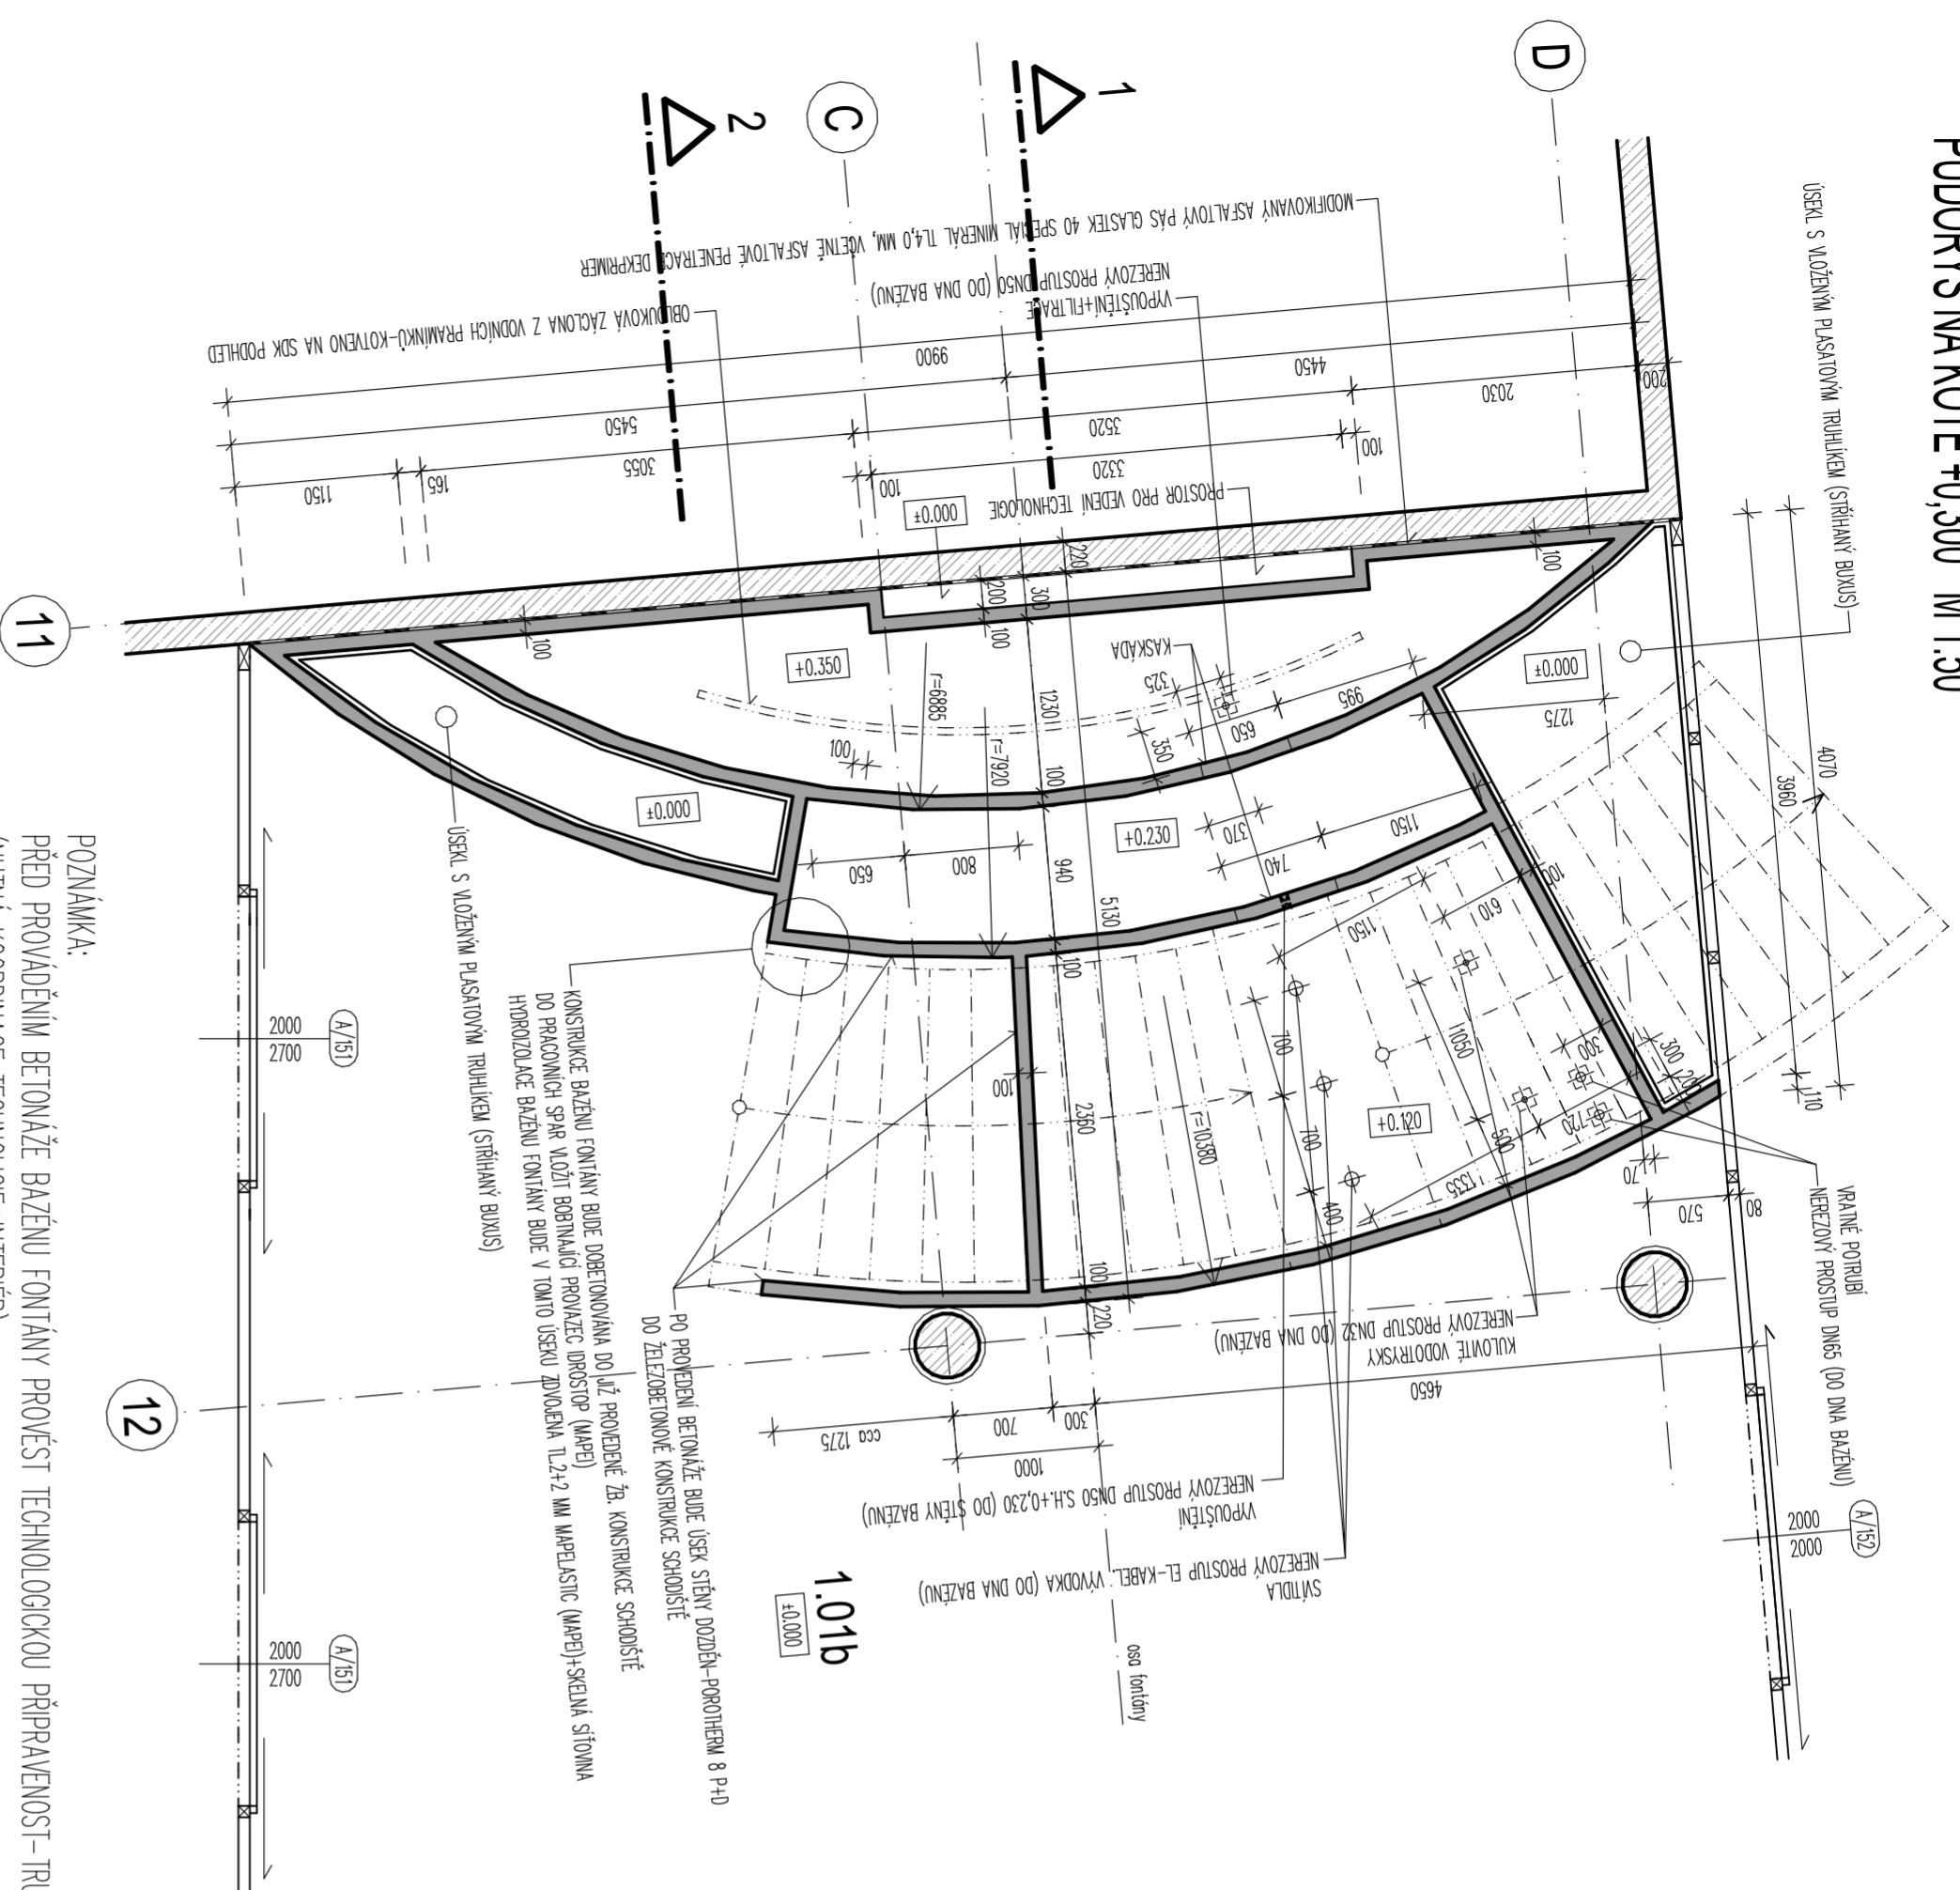


PŮDORYS NA KOTĚ +0,700 M 1:50

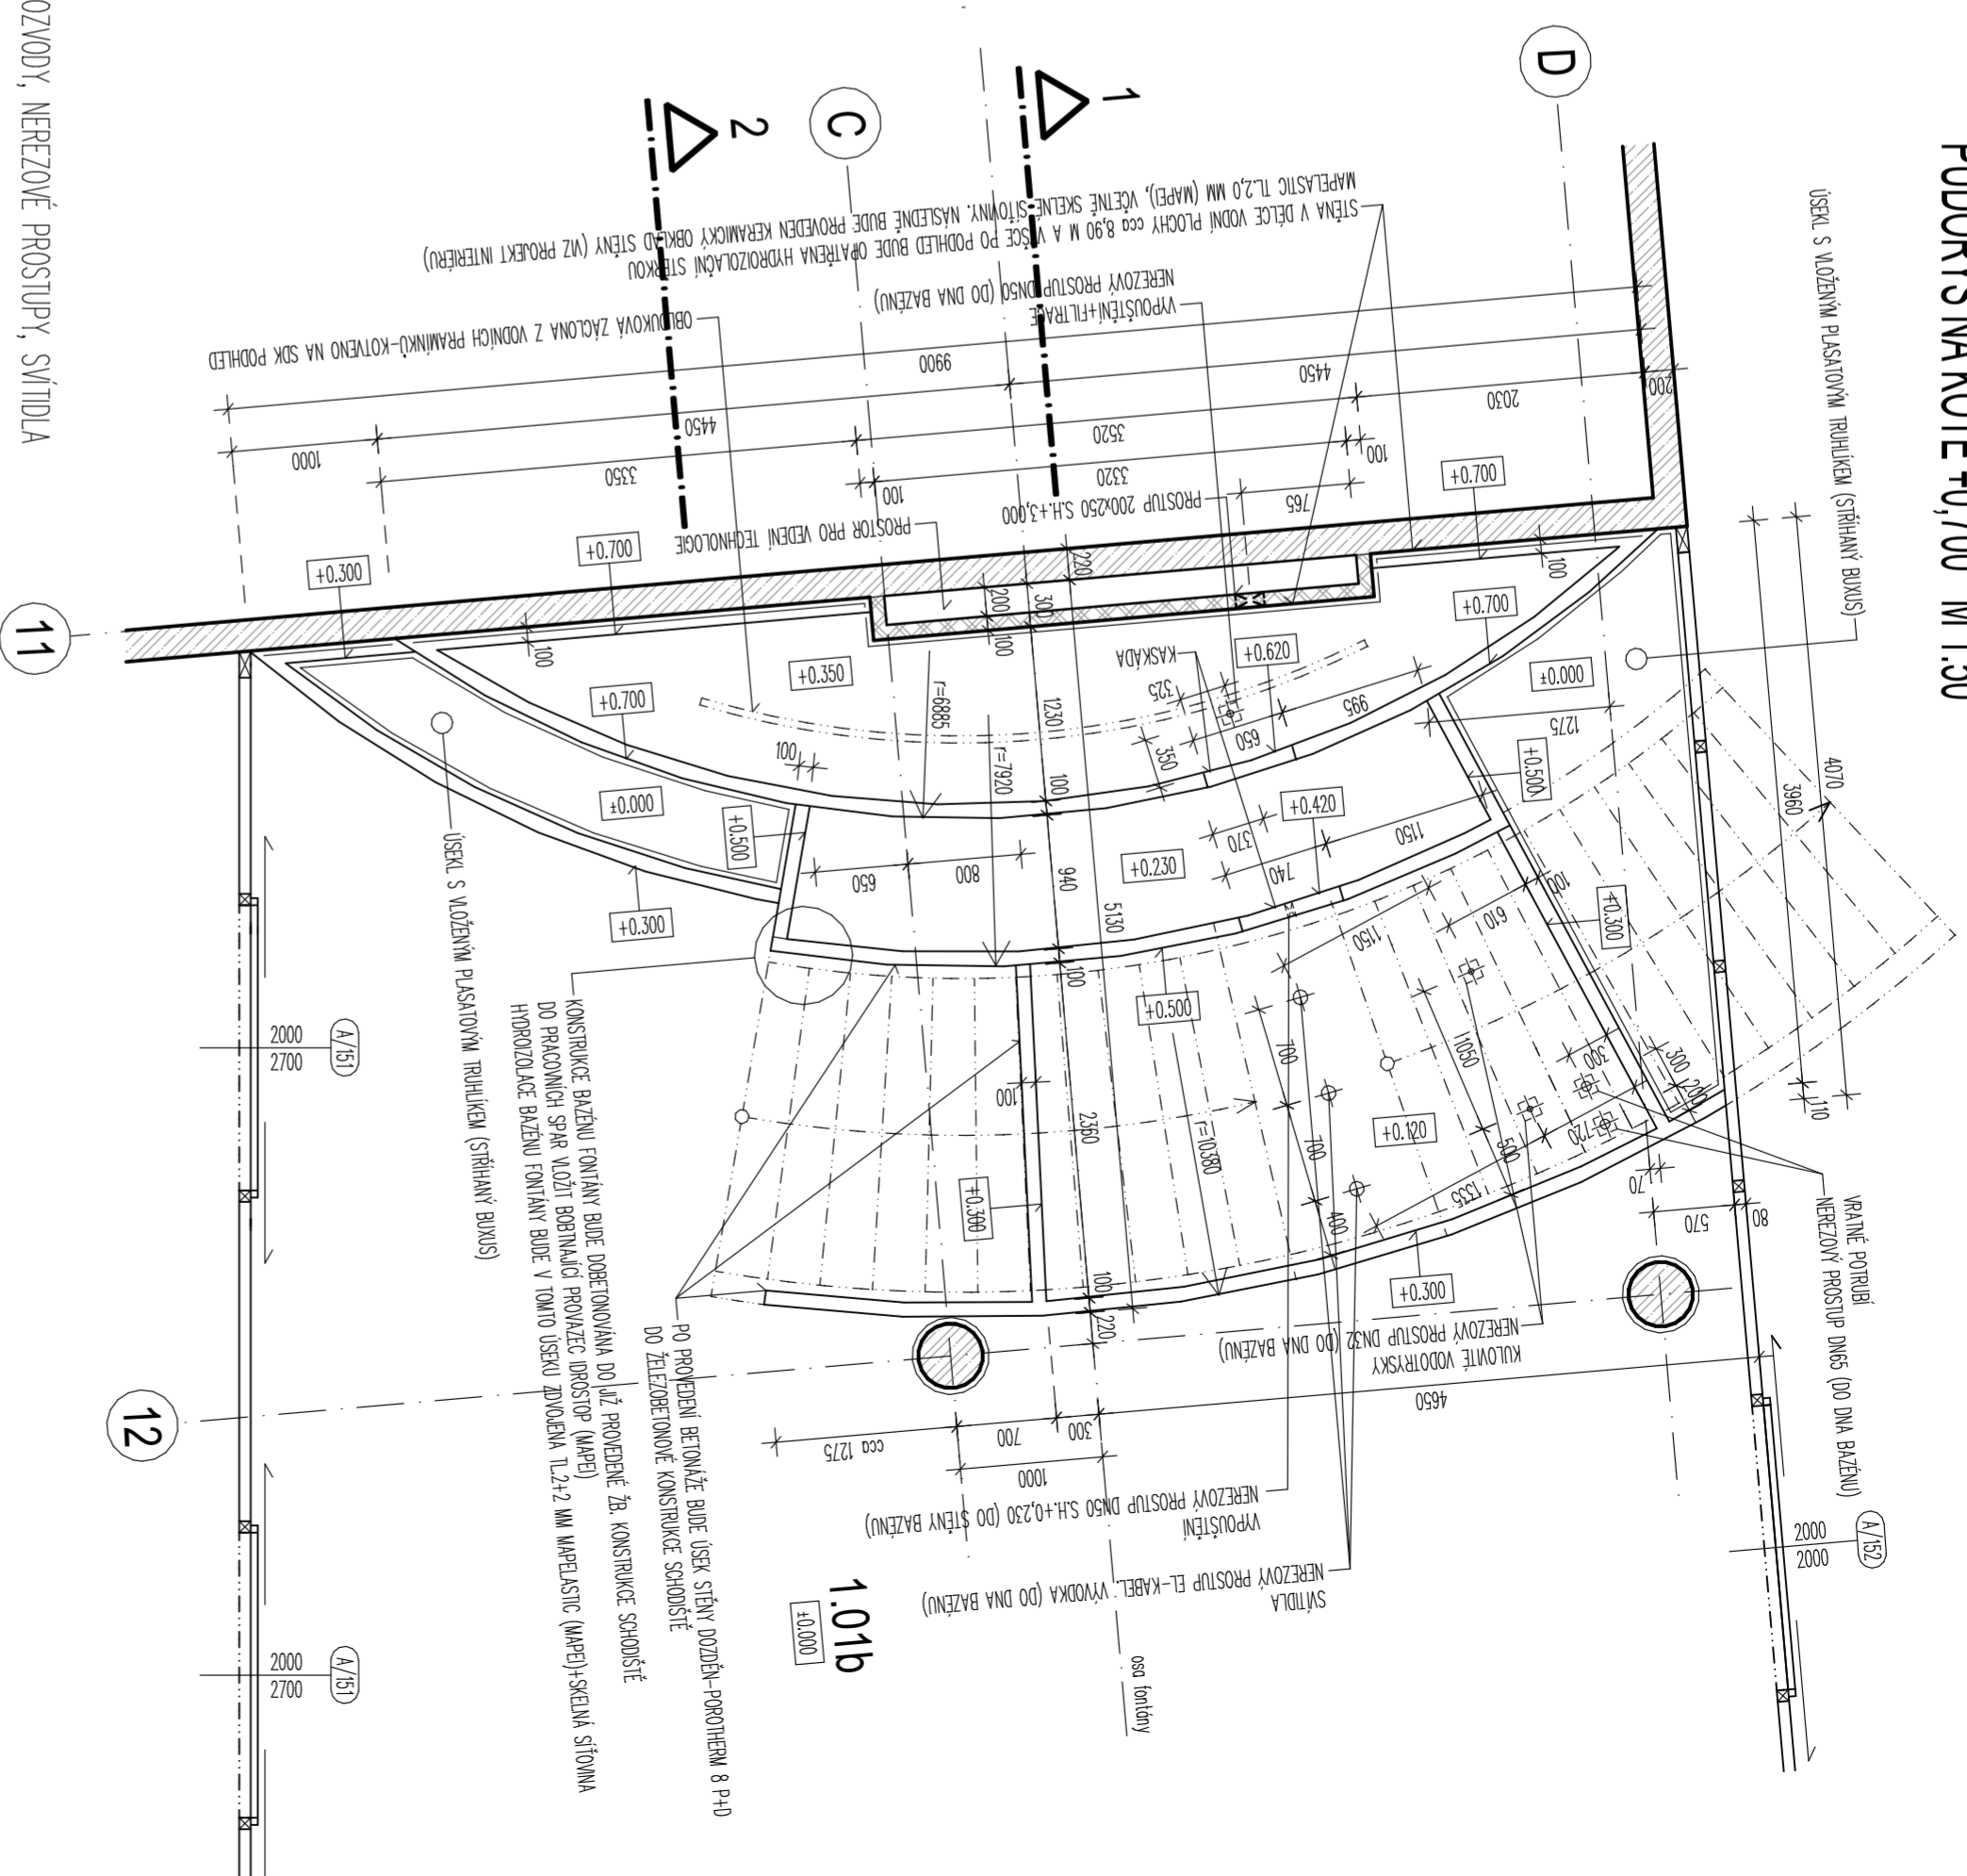

PŘÍČNÝ ŘEZ-2-2 M 1:50

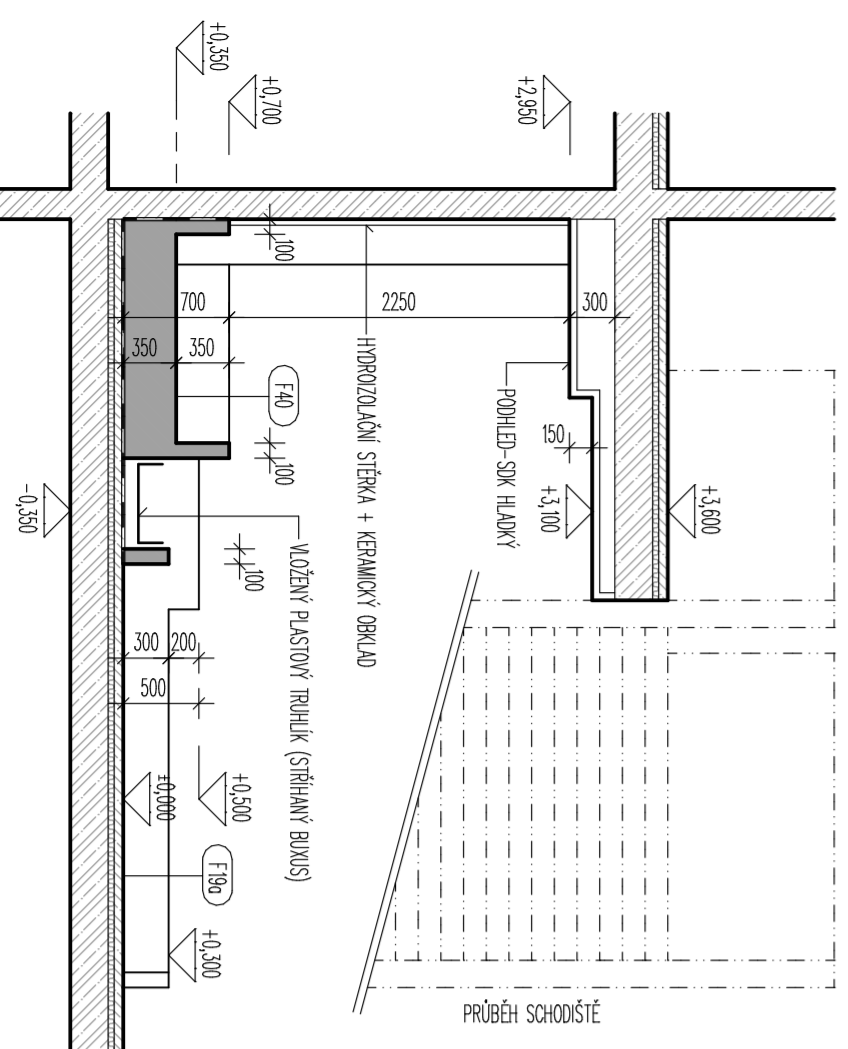

PŘÍČNÝ ŘEZ-1-1 M 1:50

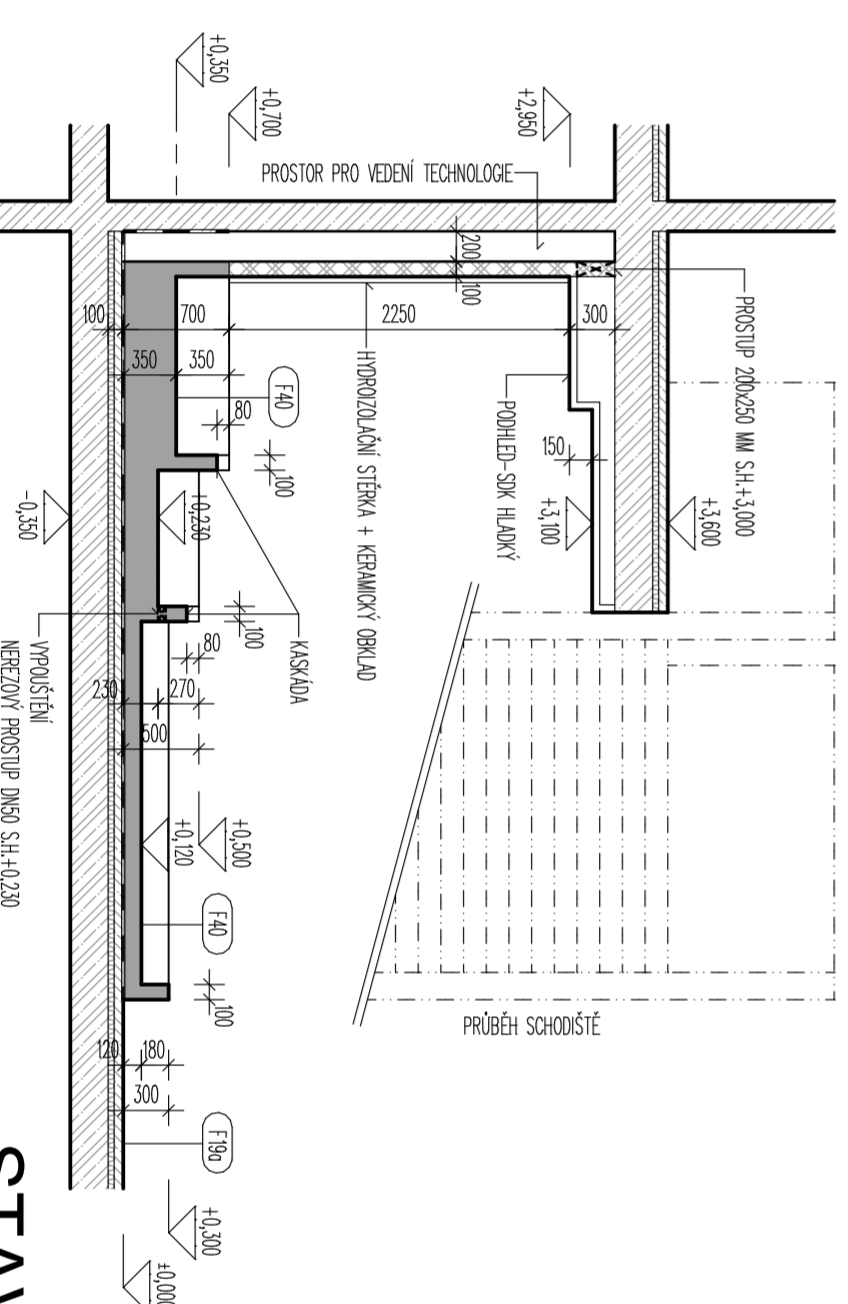

POZNÁMKA:  
PŘED PROVÁDĚNÍM BETONÁŽE BAZÉNU FONTÁNY PROVĚST TECHNOLOGICKOU PŘÍPRAVENOST – TRUBNÍ ROZVODY, NEREZOVÉ PROSTUPY, SVÍTLIDLA (NUTNÁ KOORDINACE TECHNOLOGIE+INTERIÉR)

- (F40)
- PROJEKOVÁ SPÁROVACÍ HLAVIČKA PRO TRHLÍKÝ KONTAKT S VODOU – KERAMICKÝ (MPEP)
  - VÝPLŇ KOTLŮ – SILIKONOVÝ NEEL. MAPESI AC + PENETRACE PRŮMĚR 10 (MPEP)
  - OBKLAD – MOZAIKA 20x20 MM KOMBINACE KÁMENÍ SKLO (NUTNÁ KOORDINACE S PO INTERIÉRU)
  - LEPICI MALTA PRO LEPENÍ MOZAIKY – ELASTOPRŮD (MPEP)
  - HYDROIZOLAČNÍ STĚNA – MAPELASTIC TL.20 MM (MPEP) + SÍŤOVKA SÍŤOVKA
  - ŽELEZOBETONOVÁ MONOLITICKÁ KONSTRUKCE BAZÉNU FONTÁNY – BETON C30/37
  - VĚTNĚ PŘISADY DROBČITÉ PŮ (MPEP) PRO ZHOVOŘENÍ KONSTRUKCE ODOLAVICH PŘISOBENÍ VODY (DĚKOVANÍ 0,25-100 KG NA KAŽDÝCH 100 KG CEMENTU)
  - SOUČÁSTI PRACOVNÍCH SPAR BUDE BOBŤNÁČI PRŮMĚR 100MM (MPEP)
  - MODIFIKOVANÝ ASFALTOVÝ PĚS GLESTER 40 SPECIÁL MINERAL TL.40 MM
  - KONSTRUKCE PODLAHY F40 (CEMENTOVÝ POTĚR CEMTOLW)

STAVEBNÍ PŘÍPRAVENOST PRO FONTÁNU