


ŘEZ PODELNÝ VSTUPNÍM A ŠATNOVÝM OBJEKTEM A HALOU S VODNÍMI ATRAKCEMI

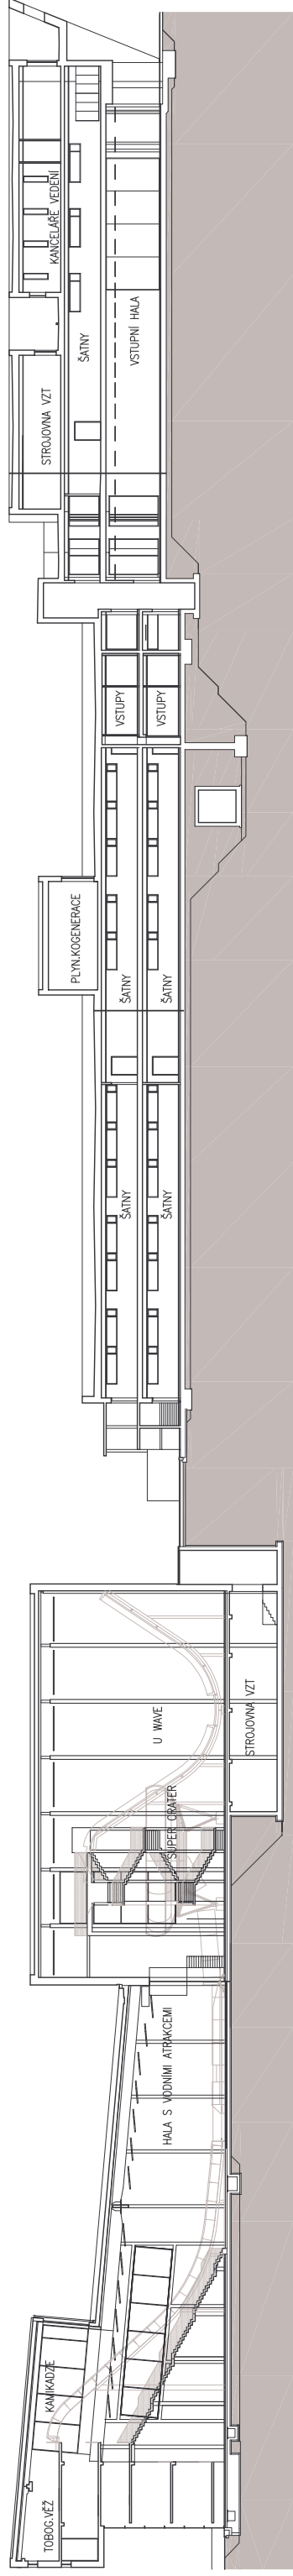

ŘEZ PŘÍČNÝ BAZÉNOVOU HALOU

