POHLED ZÁPADNÍ
1:50

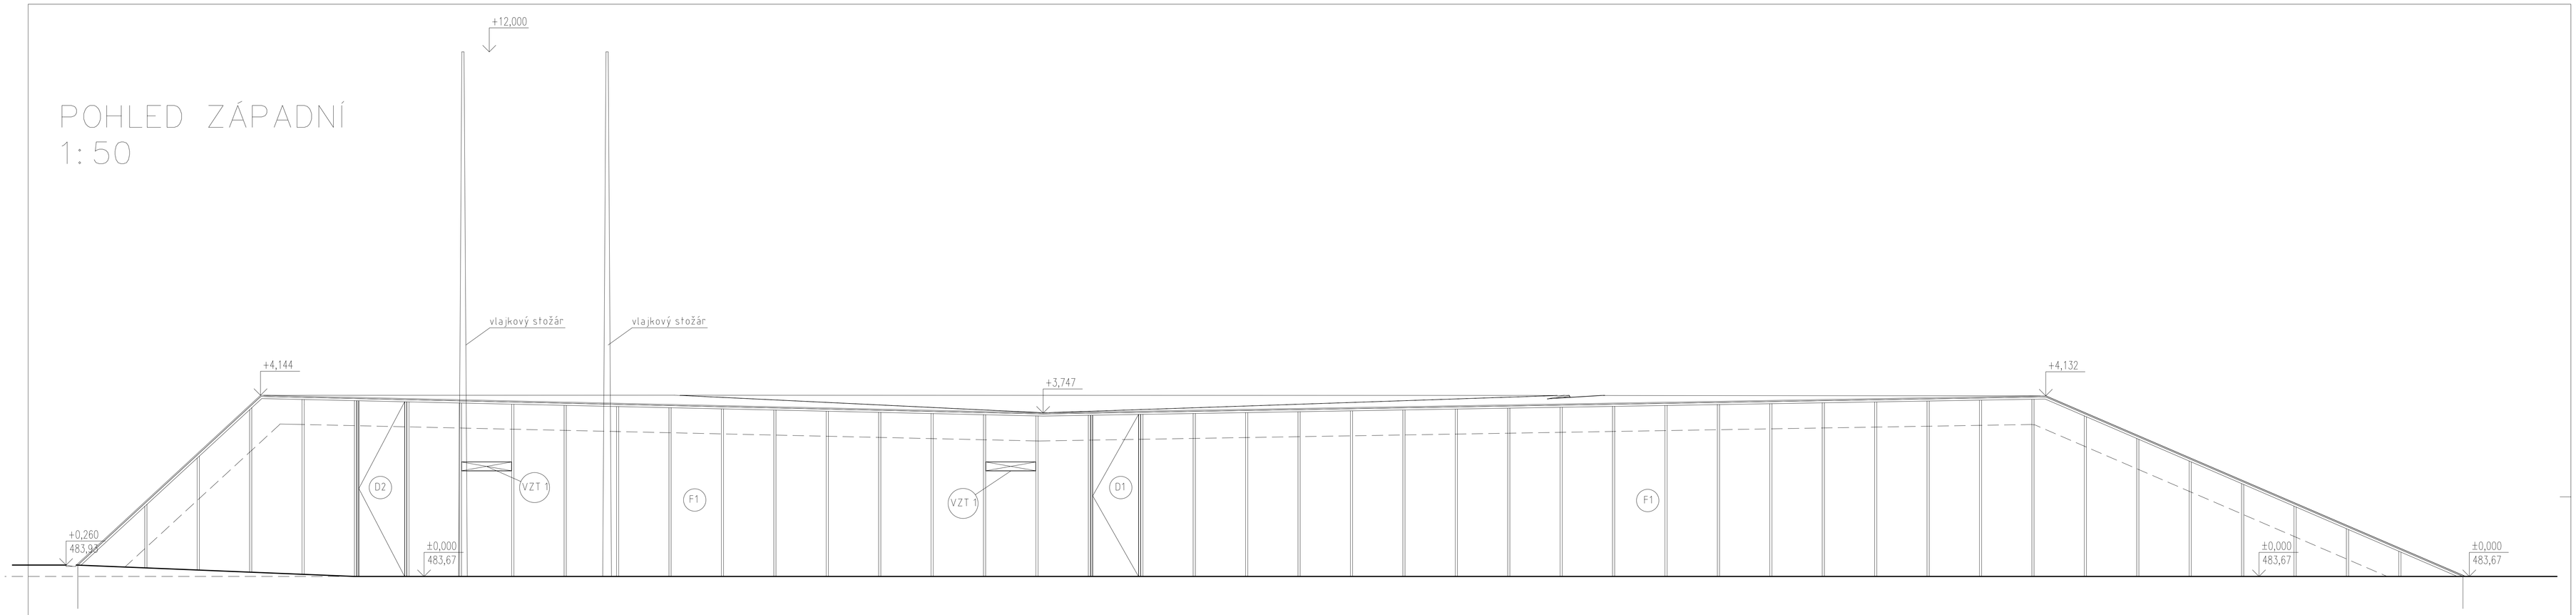

POHLED JIŽNÍ
1:50

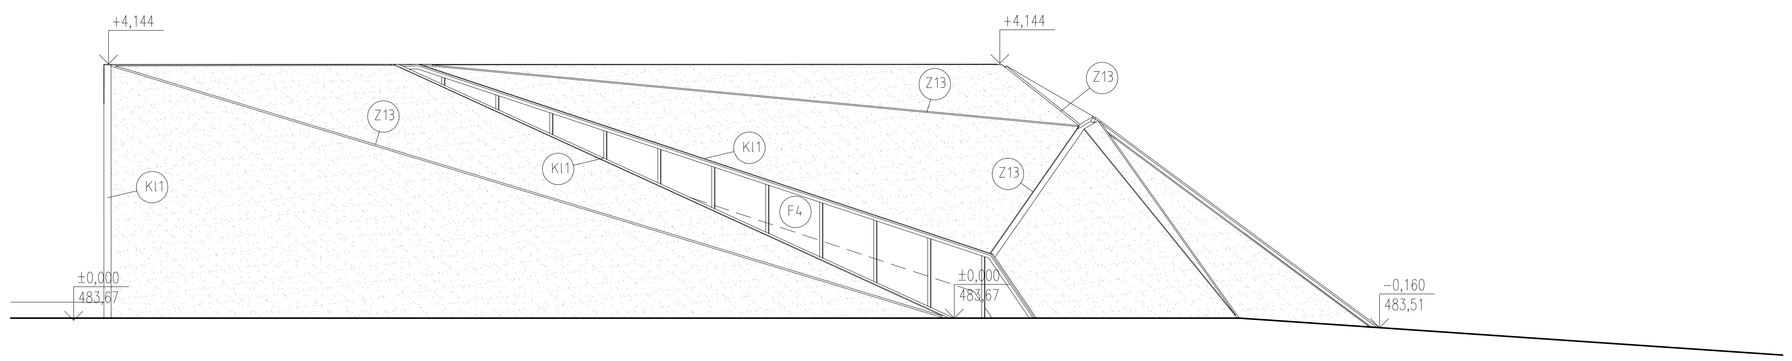

POHLED SEVERNÍ
1:50

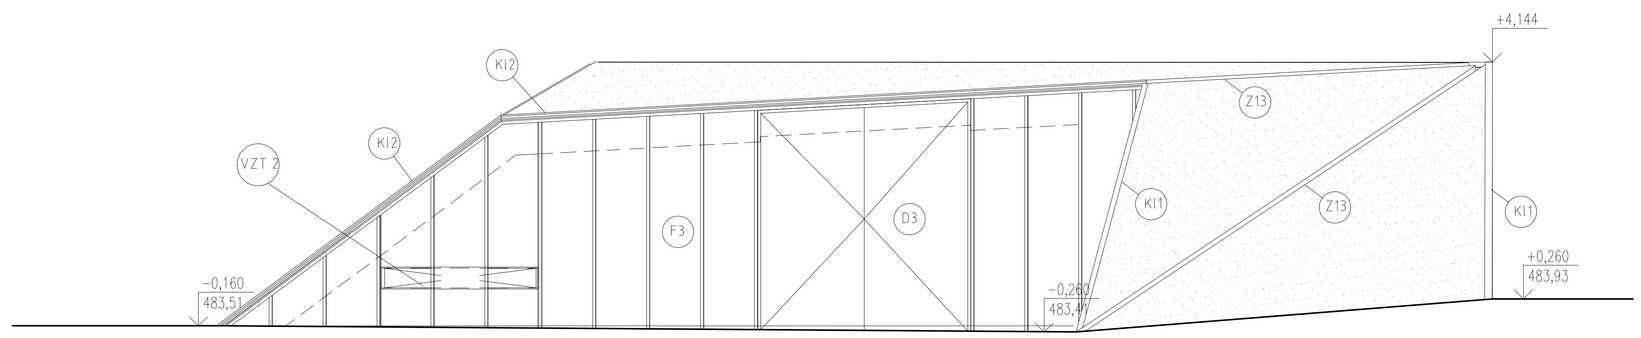

POHLED VÝCHODNÍ
1:50

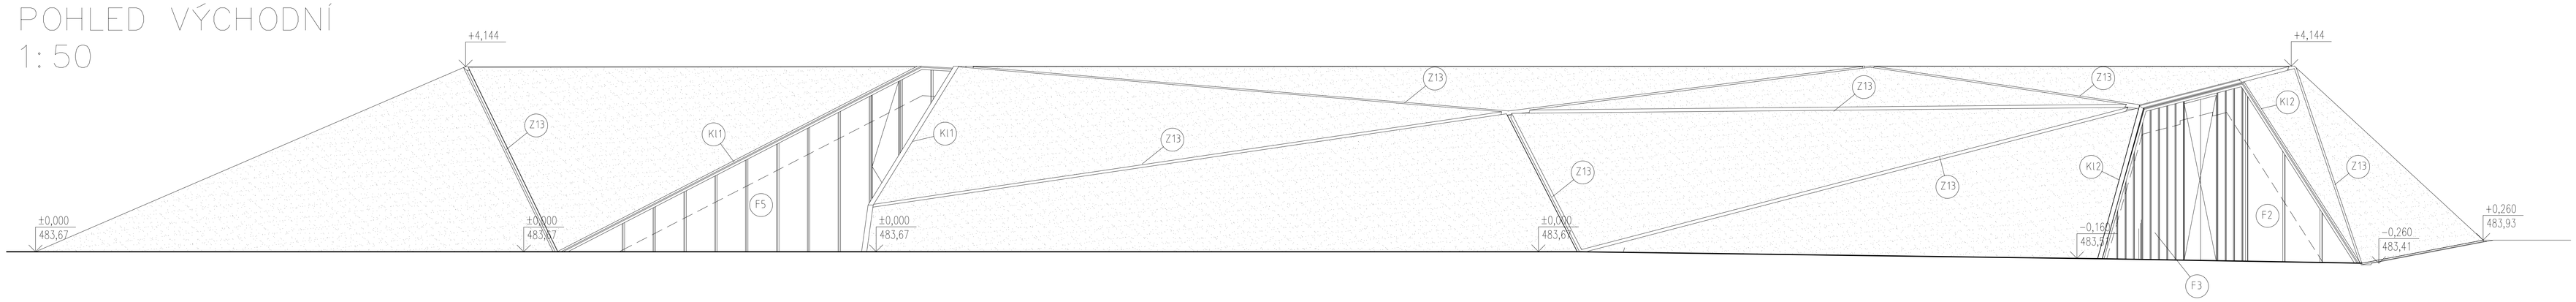

LEGENGA ODKAZŮ

VZT1	mřížka 1050/200 VZT viz I.E.14. mřížka bude kotvená do fasádního systému otvor bude vyvořen paždíky a vloženým zámem
VZT2	mřížka 2650/350VZT viz I.E.14. mřížka bude kotvená do fasádního systému otvor bude vyvořen paždíky a vloženým zámem
D2 D3	dveře a vrata ve fasádě, ví F.1.1.6.
F1 F5	SLENĚNÁ FASÁDA NOSNÉ SLOUPKY OSOVĚ PO 1200, 900,1040MM POŽÁRNÍ ZASKLENÍ EI30 DP1 NÁMÁHANÁ Z OBOU STRAN ZASKLENÍ ESG 8 + rámeček 16 argon + pyrobel 22mmEI 3
Z13	Z13 - pohledový žlab kotvený do Z11 a kotvu Z12 viz F.1.1.3.
Kl1 Kl2	klenpíšské prvky - oplechování atiky z černého poplastovaného plechu
	extenzivní zelená střecha Předpěstovaná rohož směs suchomilných nenáročných rostin- rozchodníků s nevytínající rohoží.

Před zahájením výroby proběhne vstupní konzultace s architektem, následně budou dle dohody provedeny díly či vzorky výkresných detailů. Před finální výrobou prvků je nutné přeměřit skutečné provedení hlavních stavebních konstrukcí. V případě odchylek od projektu poděleno,jí změny rozměrů prvků odsouhlasení projektantem.Tento výkres nenahrazuje výrobní dokumentaci.

Na tento architektonický návrh a tuto dokumentaci se vztahují autorská práva architekta. Je jich další využití, rozšiřování a kopírování je možné jedině se souhlasem architekta.

±0,000 = 483,670 m.n.m.
Výškový systém: Bpv
Souřadný systém: JTSK

ZODPOVĚDNÝ PROJEKTANT	VYPRACOVAL	AUTORIZAČNÍ RAZÍTKO	ODBORNÉ PROJEKTANT HŠH ARCHITEKTI, s.r.o. GRAFICKÁ 20, 150 00 PRAHA 5 TEL: 737 239 972, 210 354 417
Ing. Jan Kolář	Ing. Jan Kolář		AUTOR ČÁSTI AUTOR HÁLEK ARCHITEKTI GRAFICKÁ 20, 150 00 PRAHA 5 TEL: 737 239 972, 210 354 417
INVESTOR KRNAP, Dobrovského 3, 543 01 Vrchlabí			AUTOR ČÁSTI
MÍSTO STAVBY Dobrovského 3, 543 01 Vrchlabí			
AKCE KRKONOŠSKÉ CENTRUM ENVIRONMENTÁLNÍHO VZDĚLÁVÁNÍ			STUPEŇ DPS
OBJEKT SO 01 - BUDOVA KCEV			DATUM srpen 2010
ČÁST F.1.1.ARCHITEKTONICKO STAVEBNÍ	MĚŘÍTKO 1:50	ČÁST F.1.1.	VÝKRES ČÍSLO F.1.1.3.1. PARÉ
VÝKRES POHLEDY			