REZ A-A'

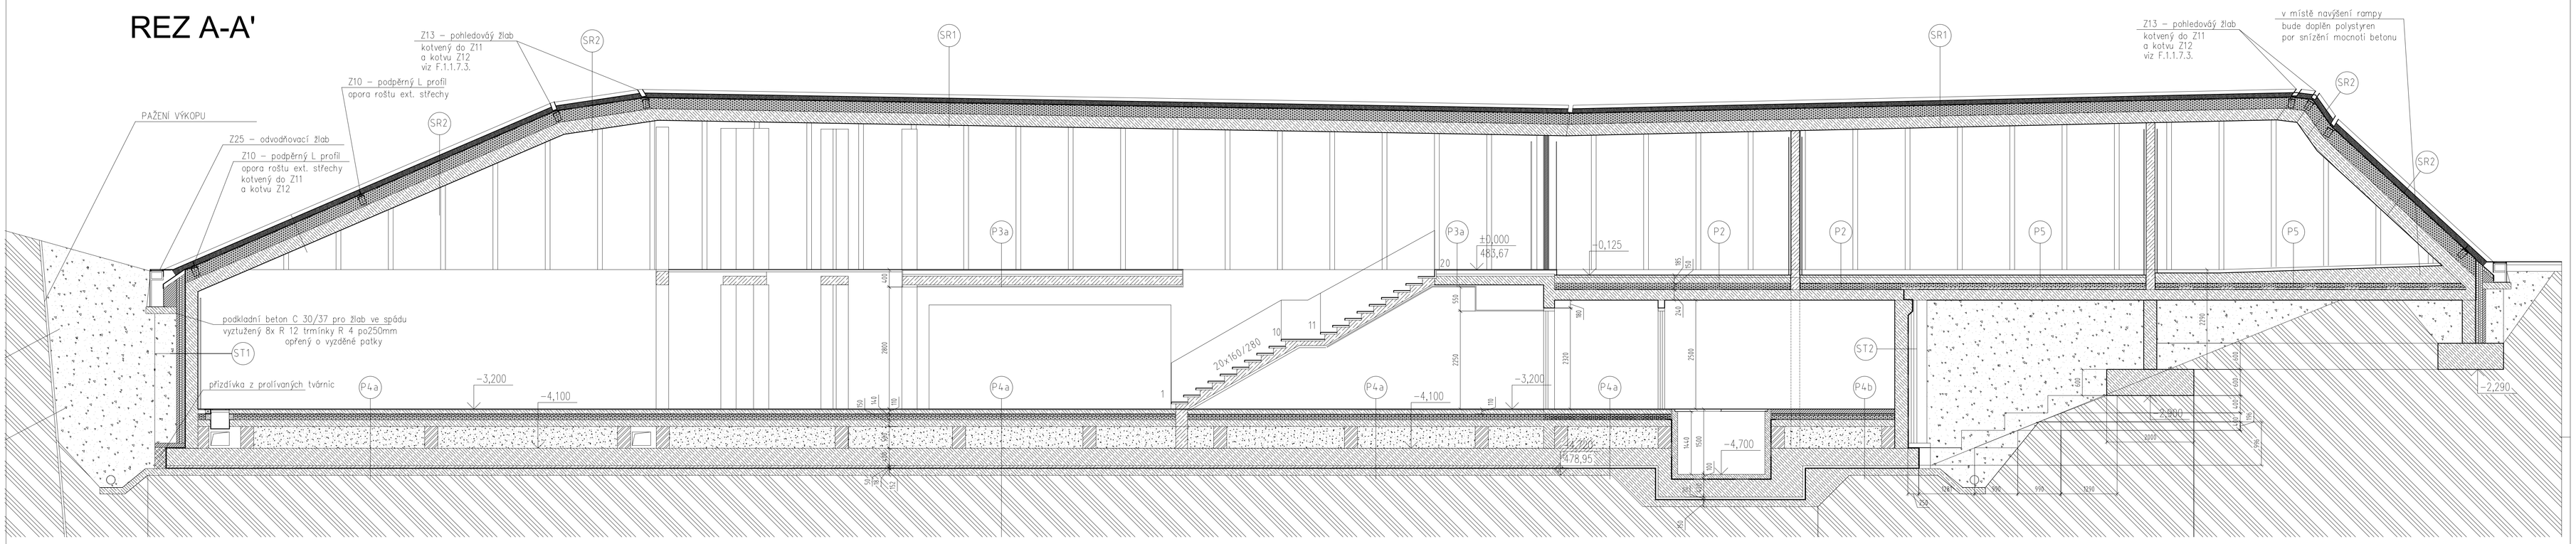

REZ C-C'

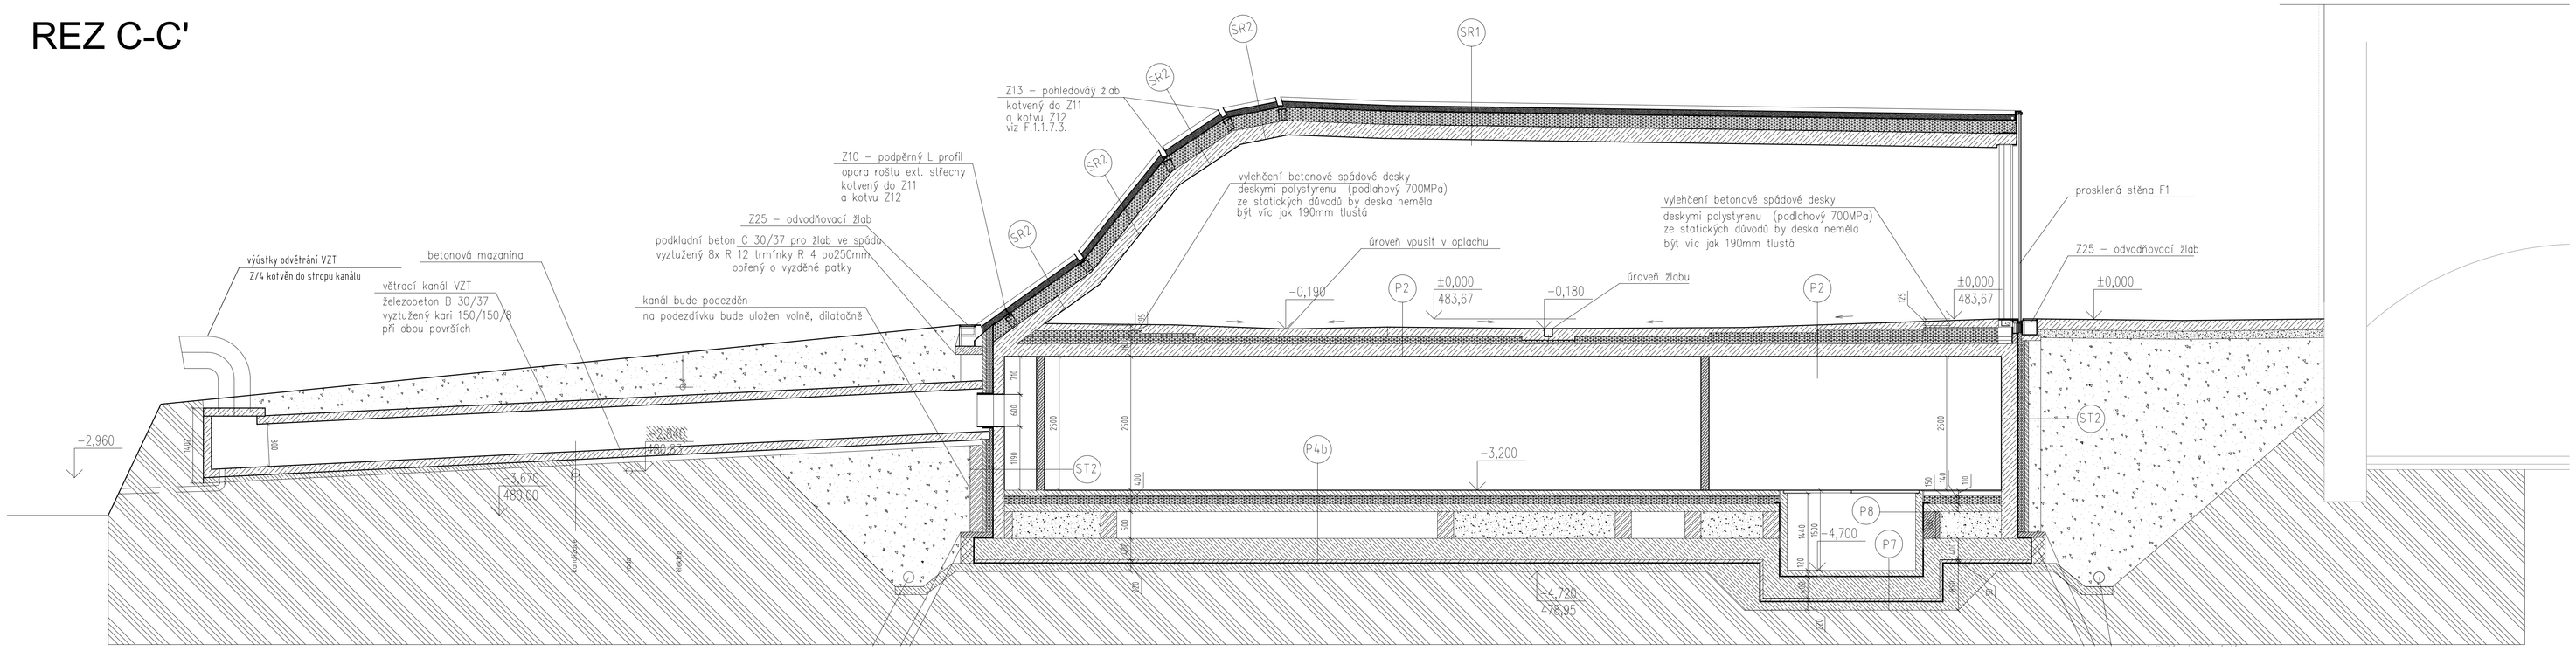

REZ B-B'

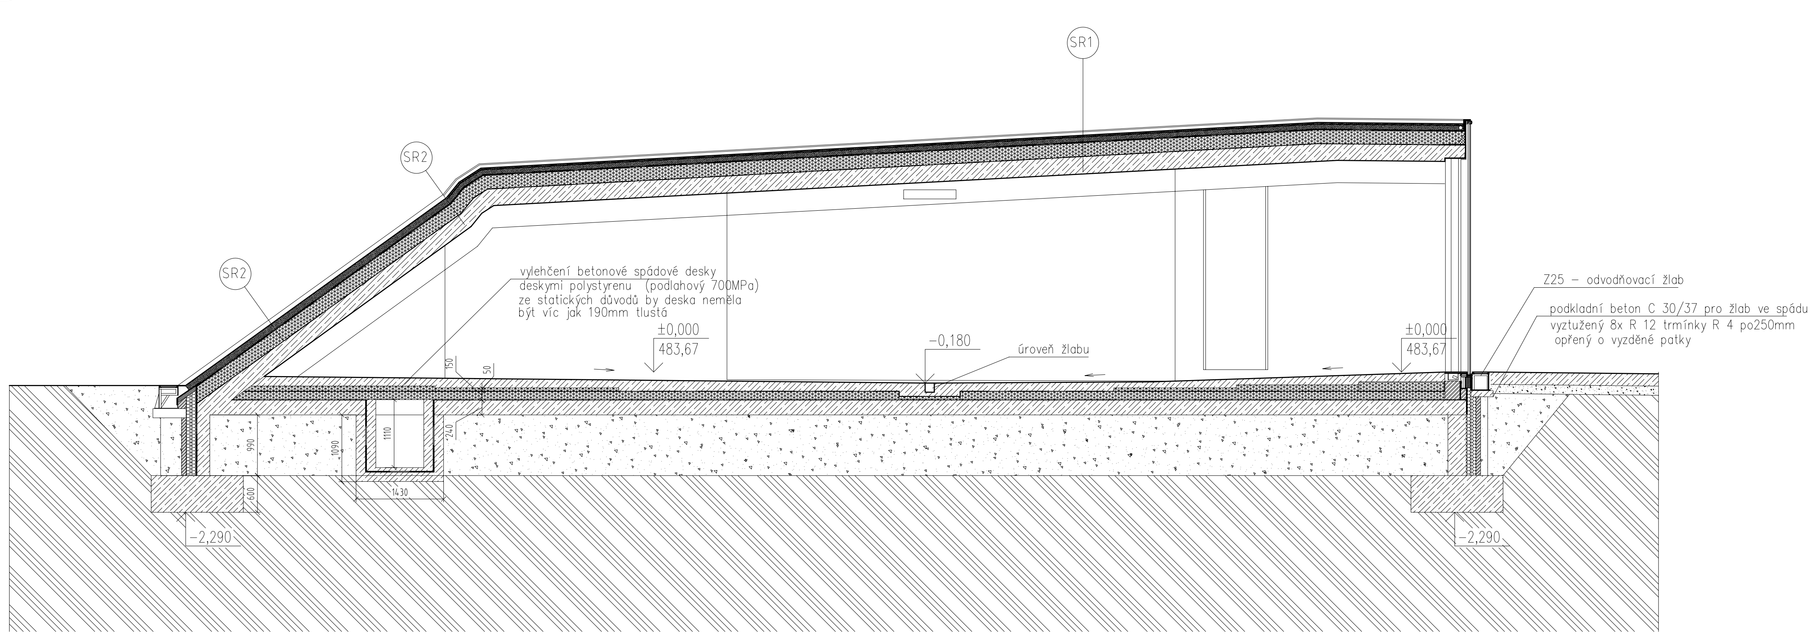

LEGENDA MATERIÁLŮ

- nosné železobetonové konstrukce
  vyztužení dle části F.2
- obezdívka - betonové cihly na CM
  se sloupky proporporu odvod. kanálu
- nenosné dělící zdivo
  lehčené tvárnice (560kg/m3) P4 na MVC, nebo SDK příčky
- zateplení z nenasákavého polystyrenu
  popis viz specifikace jednotlivých skladeb
- zazdívky ve stávající budově
  z CP na MVC, na plnou šířku suterénního zdiva
- sdk dělící příčky , s požární odolností EI 60,
  2x desky SDK 12,5mm na ocelové roštu , vyplněná izolací 15kg/m3
- tepelná izolace polystyren
  popis viz specifikace jednotlivých skladeb
- souvrství extenzivní rozchodníkové střechy
  popis viz specifikace jednotlivých skladeb

Před zahájením výroby proběhne vstupní konzultace s architektem, následně budou dle dohody provedeny díly či vzorky vybraných detailů. Před finální výrobou prvků je nutné přeměřit skutečné provedení hlavních stavebních konstrukcí. V případě odchylek od projektu podléhají změny rozměrů prvků odsouhlasení projektantem.Tento výkres nenahrazuje výrobní dokumentaci.

Na tento architektonický návrh a tuto dokumentaci se vztahují autorská práva architekta. Je jich další využití, rozšiřování a kopírování je možné jedině se souhlasem architekta.

±0,000 = 483,670 m.n.m.
Výškový systém: Bpv
Souřadnicový systém: JTSK

ZODPOVĚDNÝ PROJEKTANT	VYPRACOVAL	AUTORIZAČNÍ RAZÍTKO	GENERÁLNÍ PROJEKTANT: HŠH ARCHITEKTI, s.r.o. DAVIDKOVA 20, 100 00 PRAHA 5 TEL.: 737 239 872, 233 334 417
Ing. Jan Kolář	Ing. Jan Kolář		AUTOR ARCHITEKTONICKÉ ČÁSTI: PETR HÁJEK ARCHITEKTI DAVIDKOVA 20, 100 00 PRAHA 5 TEL.: 737 239 872, 233 334 417
INVESTOR: KRNAP, Dobrovského 3, 543 01 Vrchlabí			AUTOR ČÁSTI:
MÍSTO STAVBY: Dobrovského 3, 543 01 Vrchlabí			
AKCE: KRKONOŠSKÉ CENTRUM ENVIRONMENTÁLNÍHO VZDĚLÁVÁNÍ			STUPEŇ: DPS
OBJEKT: SO 01 - BUDOVA KCEV			DATUM: srpen 2010
ČÁST: F.1.1.ARCHITEKTONICKO STAVEBNÍ	MĚŘÍTKO: 1:50	ČÁST: F.1.1.	VÝKRES ČÍSLO: F.1.1.4.1. PARE
VÝKRES: REZY A,B,C			