


4.NP

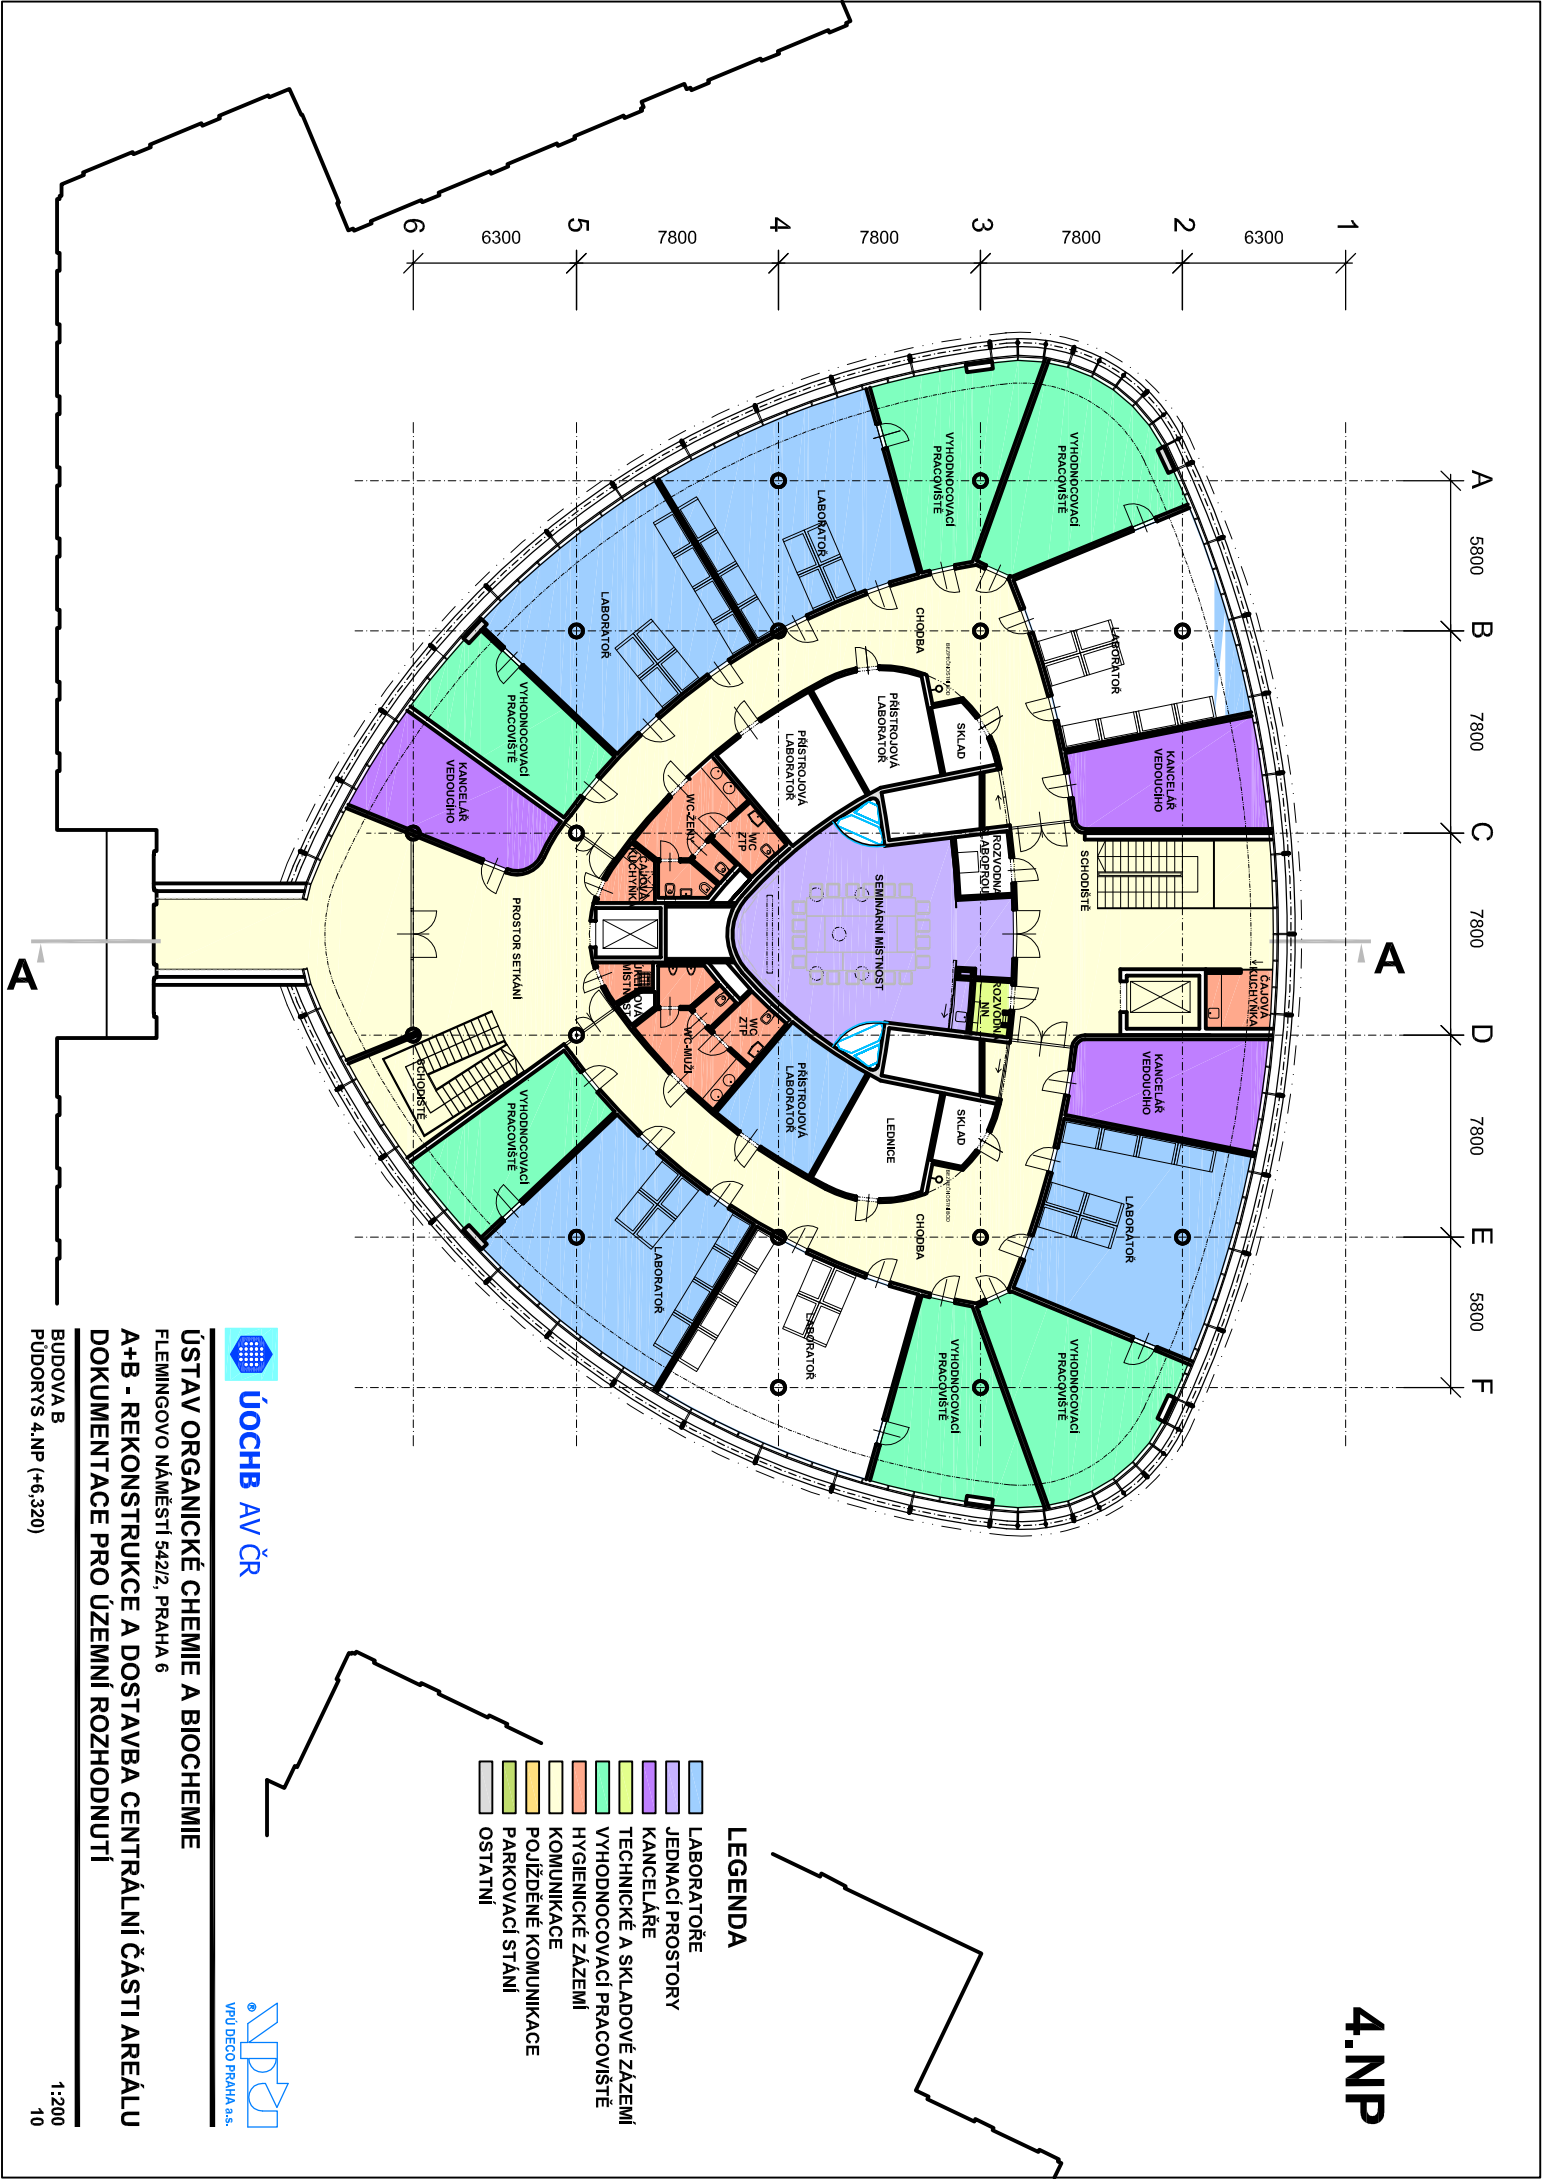

- LEGENDA**
- LABORATORE
 - JEDNACI PROSTORY
 - KANCELARE
 - TECHNICKE A SKLADOVE ZAZEMI
 - VYHODNOCOVACI PRACOVISTE
 - HYGIENICKE ZAZEMI
 - KOMUNIKACE
 - POLIZDENE KOMUNIKACE
 - PARKOVACI STANI
 - OSTATNI



ÚSTAV ORGANICKÉ CHEMIE A BIOCHEMIE

FLEMINGOVO NÁMĚSTÍ 542/2, PRAHA 6

**A+B - REKONSTRUKCE A DOSTAVBA CENTRÁLNÍ ČÁSTI AREÁLU
DOKUMENTACE PRO ÚZEMNÍ ROZHODNUTÍ**

BUDOVA B
PŮDORYS 4.NP (+6,320)



1:200
10