


POHLED VÝCHODNÍ / ULIČNÍ

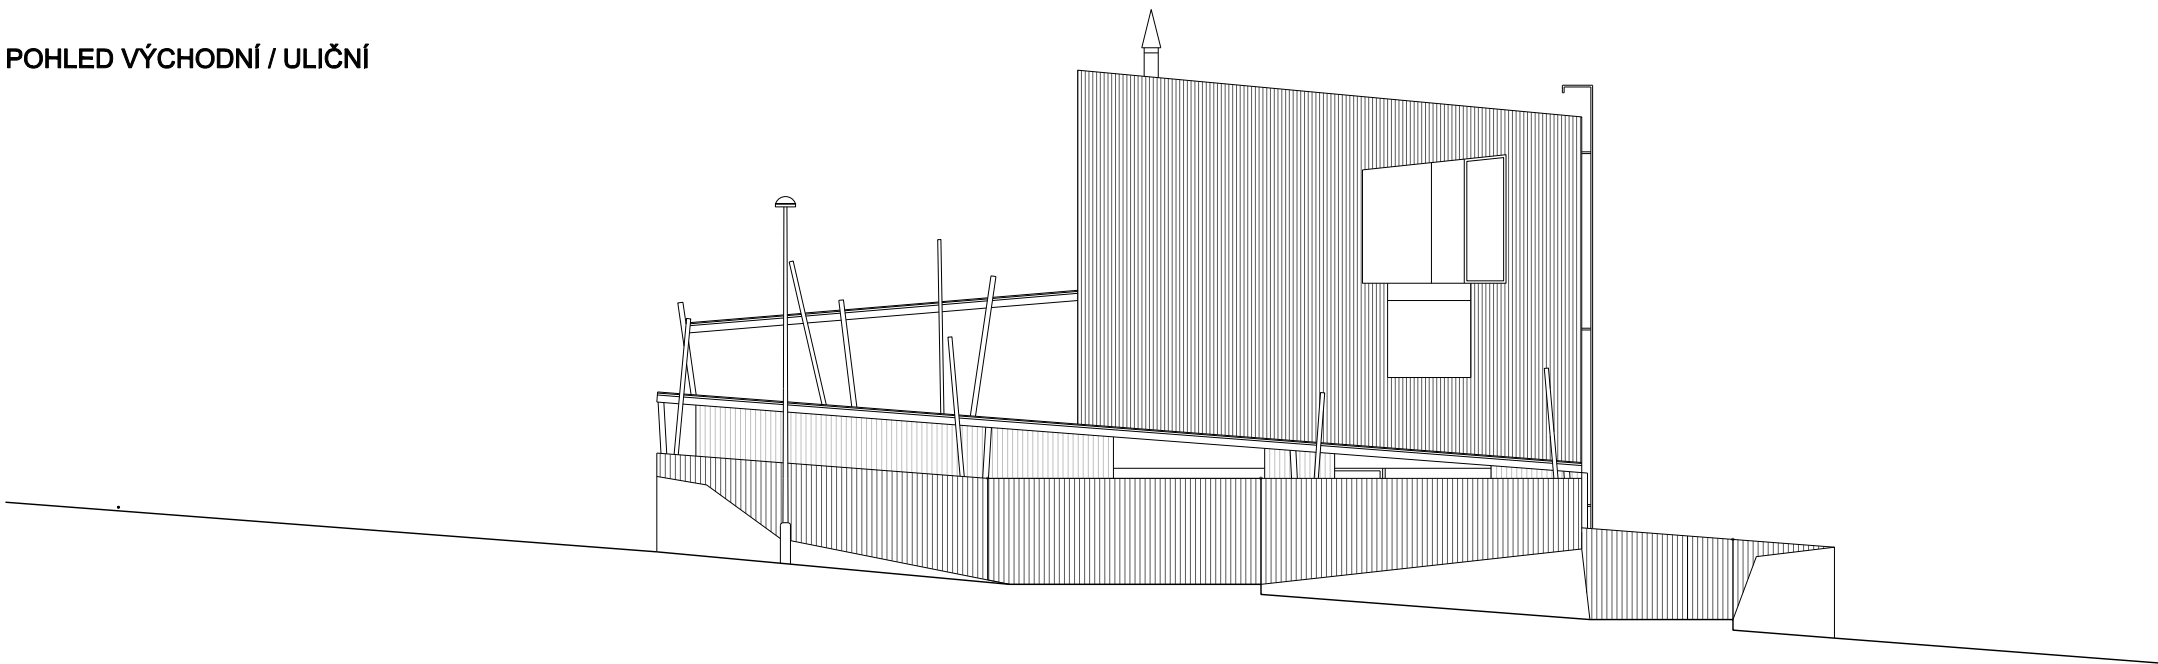

POHLED SEVERNÍ

