PŮDORYS 6NP

6th FLOOR

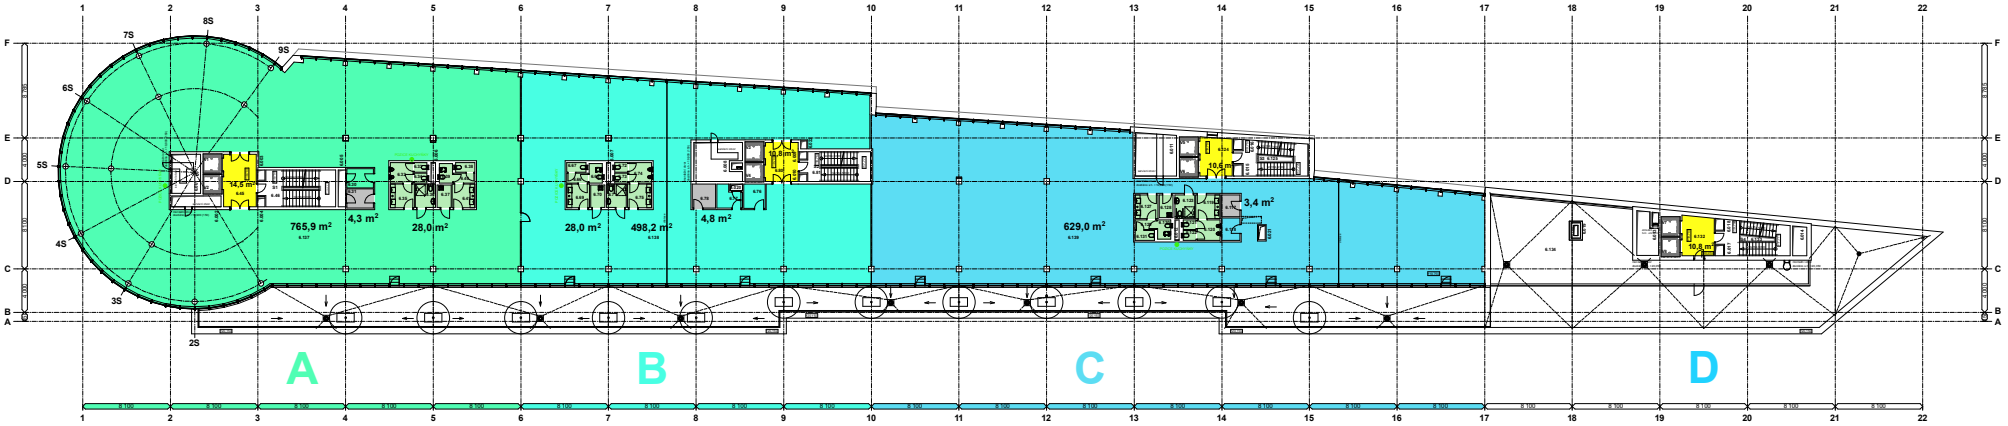

A	B	C
HNF 1: 766 m²	HNF 1: 499 m²	HNF 1: 629 m²
NNF 1: 28 m²	NNF 1: 28 m²	NNF 1: 28 m²
VF 1: 15 m²	VF 1: 11 m²	VF 1: 11 m²
FF 1: 4 m²	FF 1: 5 m²	FF 1: 3 m²

VF 2: 11 m²

PŮDORYS 7NP

7th FLOOR

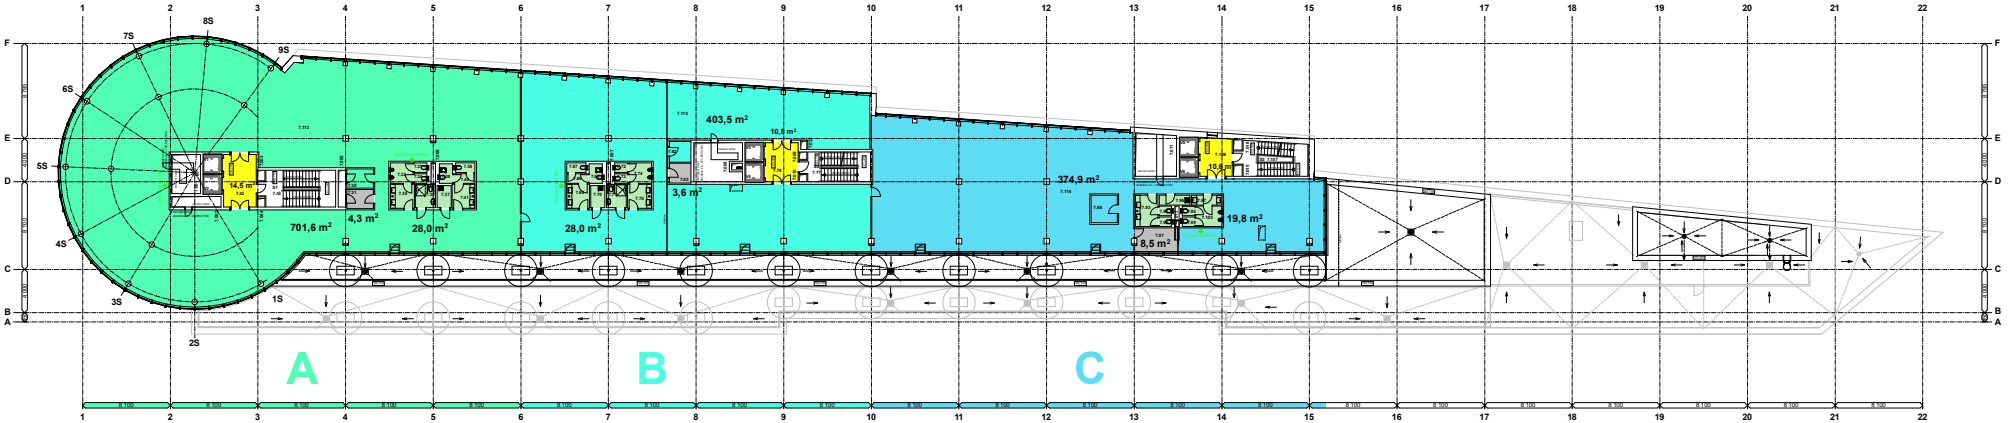

A	B	C
HNF 1: 702 m²	HNF 1: 404 m²	HNF 1: 375 m²
NNF 1: 28 m²	NNF 1: 28 m²	NNF 1: 20 m²
VF 1: 15 m²	VF 1: 11 m²	VF 1: 11 m²
FF 1: 4 m²	FF 1: 4 m²	FF 1: 9 m²

PŮDORYS 8NP

8th FLOOR

VF 2: 11 m²

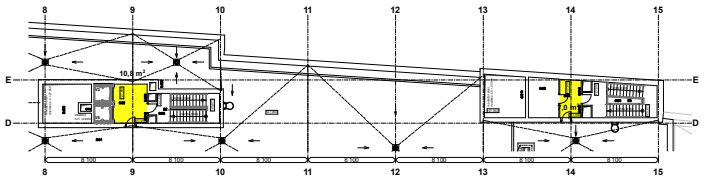

VF 2: 7 m²

1 5 10 15 20

Greenline Kačerov

www.studioam.cz
05_2015

PŮDORYS 6.N.P., 7.N.P. A 8.N.P.