POHLED P19

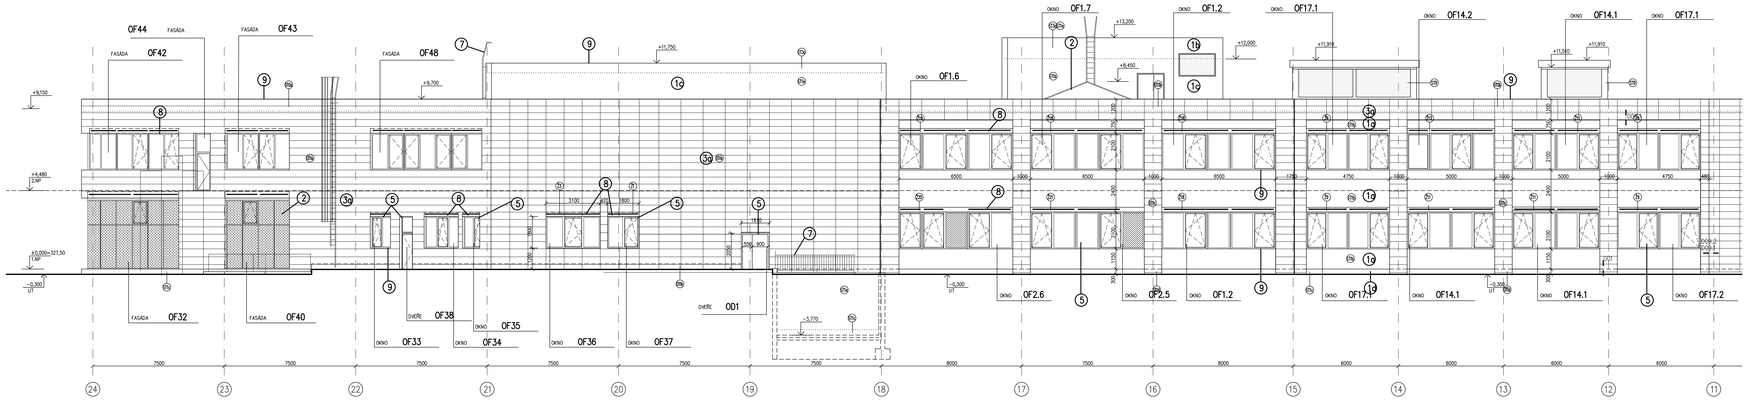

POHLED P17

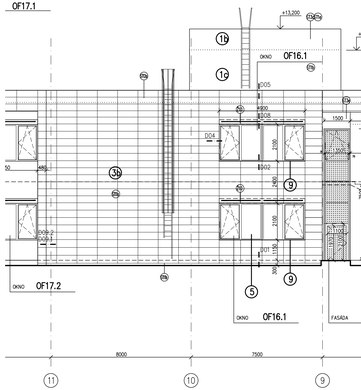

POHLED P15

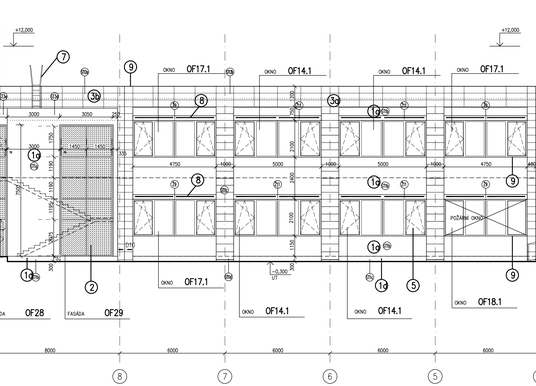

POHLED P13

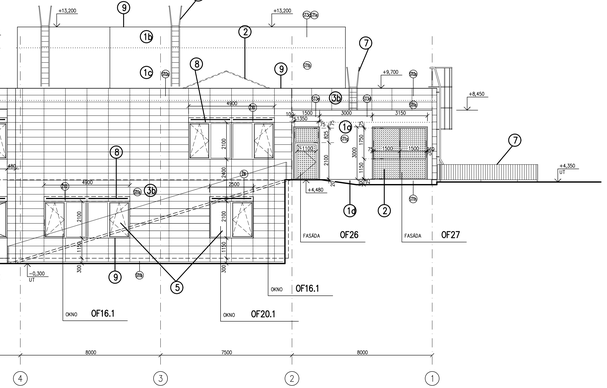

LEGENDA:

1. FASÁDA S KONTAKTNÍM ZATEPLENÍM
   - 1g OMÍTKA – BARVA BÍLOŠEDÁ (ART 3257 – HBW=60)
   - 1h OMÍTKA – BARVA ŠEDÁ (SU1G=NCS 2101–B45G, HBW=60)
   - 1c OMÍTKA – BARVA TMAVĚ ŠEDÁ (SU3E=NCS 4701–G06Y – HBW=30,2)
   - 1a SOKLOVÁ OMÍTKA (MOZAIKA – BARVA PEPŘ.SÓL)

     PŘÍKLAD BAREVNÝCH ODSTÍNŮ (I) DLE VZORNÍKU WEBER COLOR LINE HBW–LUMINISCENČNÍ REFERENČNÍ HODNOTA (SVĚTELNOST)
3. PROVĚTRÁVANÁ PLECHOVÁ FASÁDA (KAZETY, PLECHY OSTĚNÍ, NADPRAŽÍ, LIŠTY)
   - 3a BARVA CIHLOVÁ (RAL 2001)
   - 3b BARVA ŠEDÁ (RAL 7045)
2. HLINÍKOVÁ PROSKLENÁ FASÁDA, BARVA RÁMŮ ELOX TMAVĚ ŠEDÁ
   - ZASKLENÍ OKEN ČIRÝM SKLEM
   - ZASKLENÍ OKEN SKLEM S NÁDECHEM DO MODRA, VIDITELNÁ KRYCÍ LIŠTA
   - REFLEXNÍ ZASKLENÍ OKEN SKLEM S NÁDECHEM DO MODRA, VIDITELNÁ KRYCÍ LIŠTA
5. HLINÍKOVÝ RÁMOVÝ SYSTÉM OKEN, DVEŘÍ BARVA ELOX TMAVĚ ŠEDÁ
   - ZASKLENÍ OKEN ČIRÝM SKLEM
   - ZASKLENÍ NEPRŮHLEDNÉ – TEPELNĚ IZOLAČNÍ PANELY, BARVA SVĚTLE ŠEDÁ
6. OCELOVÉ ZATEPLENÉ VRATA S PLNOU IZOLAČNÍ VÝPLNÍ BARVA OCELOVÉ ŠEDÁ
7. KOVOVÉ KONSTRUKCE S POVRCHEM ŽÁROVĚ POZINKOVANÝM
8. KRYT HORIZONTÁLNÍ PROTISLUNEČNÍ ŽALUZIE BARVA STŘÍBRO ŠEDÁ
   - KRYT + BLOKY ŽALUZÍÍ
   - EL. OTVÍRAČ OKEN (SAMOSTATNĚ OVLÁDÁNÍ)
9. KLEMPÍŘSKÉ PRVKY OPLECHOVÁNÍ BARVA ŠEDÁ (RAL 7045)

LEGENDA ZNAČENÍ PLOCH

- 3a TYP POVRCHOVÉ ÚPRAVY (VIZ. LEGENDA)
- 6a SKLADBA POVRCHOVÉ ÚPRAVY (VIZ. POPIS SKLADEB)

SCHÉMA POHLEDŮ

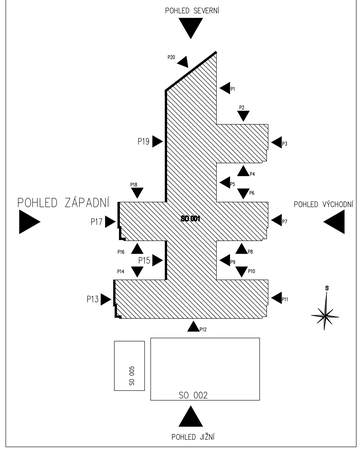

ČÍSLO PARÉ	OTISK AUTORIZAČ. RAZÍTKA

±0 = 327,50 m n.m. Bpv

INDEX		PRIKOL	DATUM	PODPIS
3				
2				
1				

VPO DECO PRAHA a.s.
Podnikatelská 24, 140 00 Praha 9

VYPRACOVAL Ing. T. HUBÍK	ODP. PROJ. PROFESE Ing. T. HUBÍK	KONTROLOVAL P. HORÁK	HL. INŽ. PROJEKTU T. HUBÍK
ARCHITEKT Ing. ARCH. M. KUČELA			
MÍSTO STAVBY VESTEC			

STAVEBNÍK: ÚSTAV MOLEKULÁRNÍ GENETIKY AV ČR, v. v. i., VIDEŇSKÁ 1083, PRAHA 4, 142 20

CENTROPROJEKT s.r.o.
STEFÁNIKOVA 159
PRO 30 ZLÍN
CENTROPROJEKT

BIOCEV
BIOTECHNOLOGICKÉ A BIOMEDICÍNSKÉ CENTRUM
SO 001 – BIOTECHNOLOGICKÉ A BIOMEDICÍNSKÉ CENTRUM
SO 001 – 100 STAVEBNÍ A ARCHITEKTONICKÉ ŘEŠENÍ

FORMÁT	14 A4
DATUM	LISTOPAD 2012
STUPEŇ	DPS
MĚŘÍTKO	1:100
ZAK. ČÍSLO 09023	

POHLEDY ZÁPADNÍ

ARCHIVNÍ KÓD PROJ.	DÍL	VYKRES	ZOO
C12	S	328	