POHLED VÝCHODNÍ

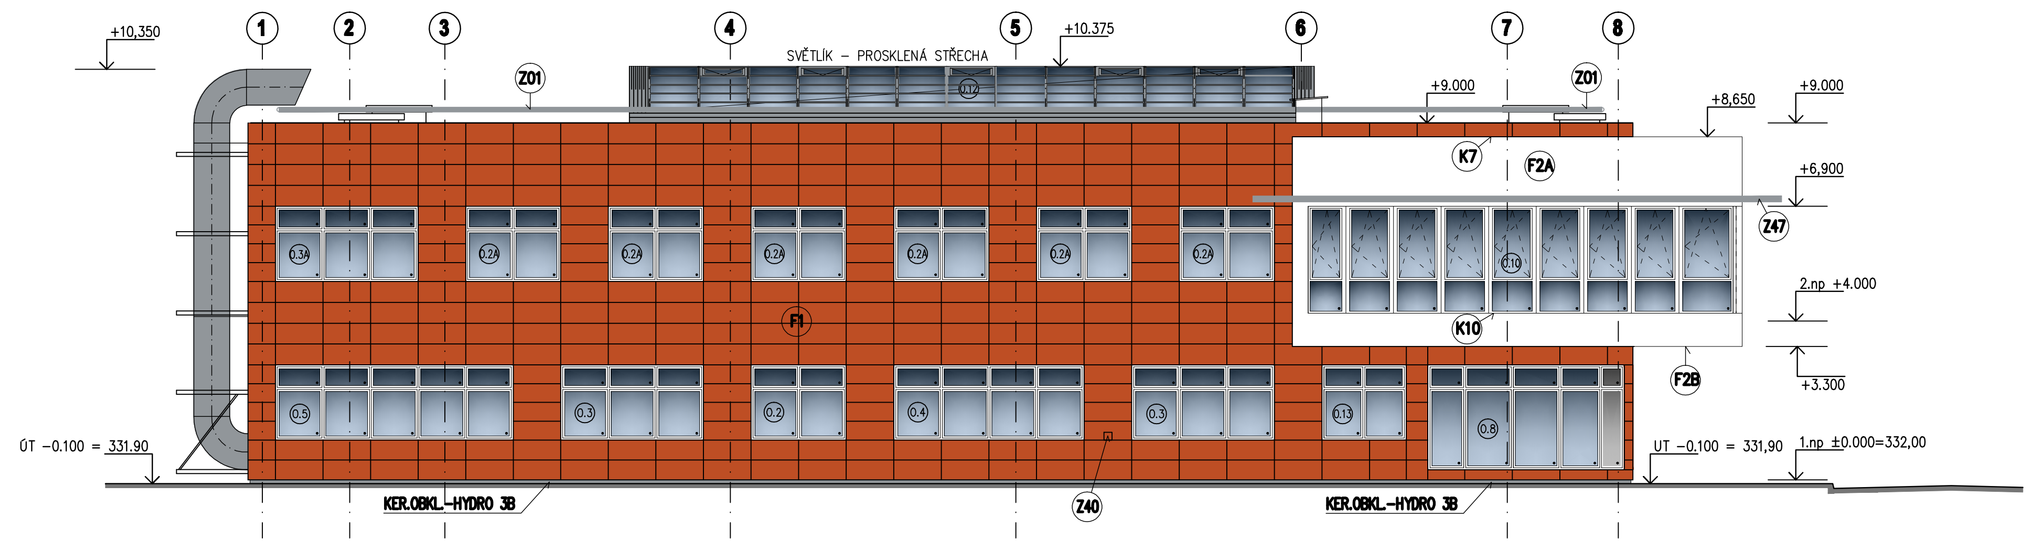

POHLED ZÁPADNÍ

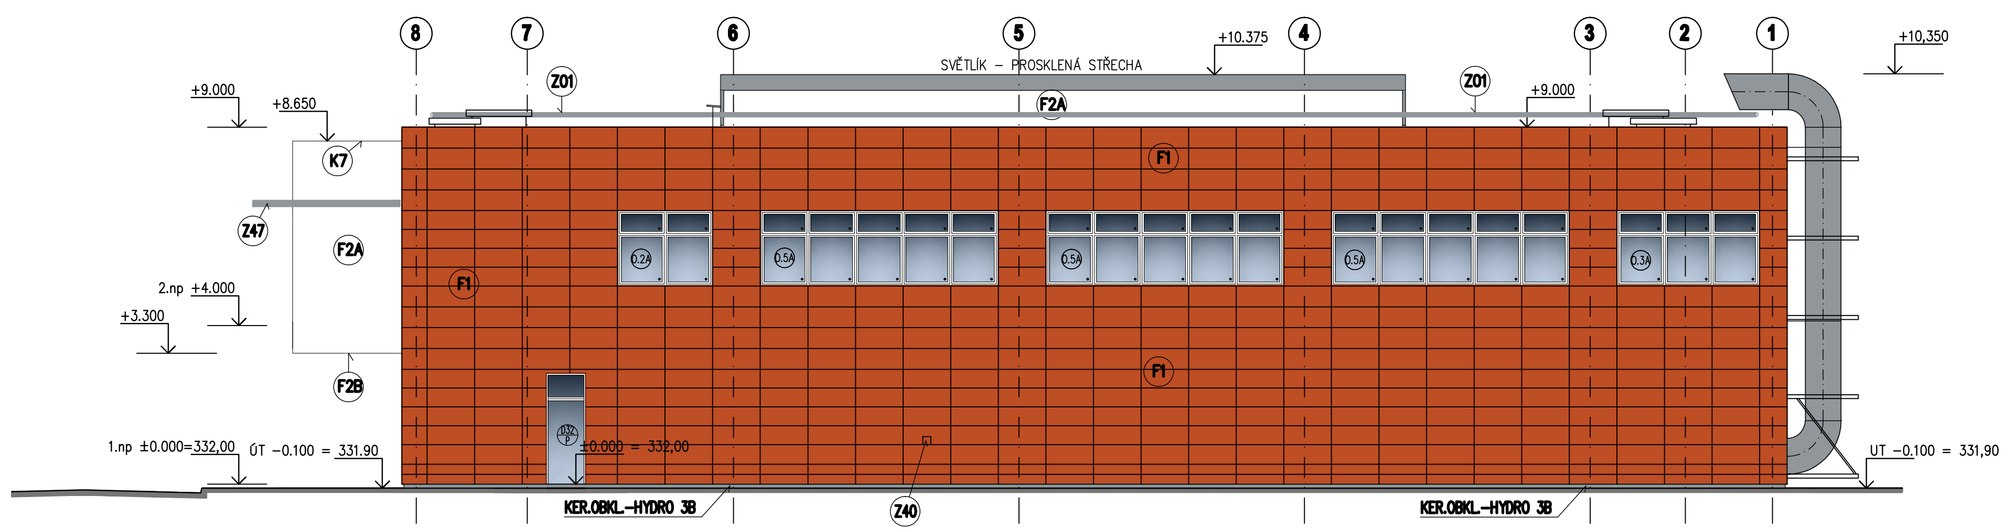

POHLED SEVERNÍ

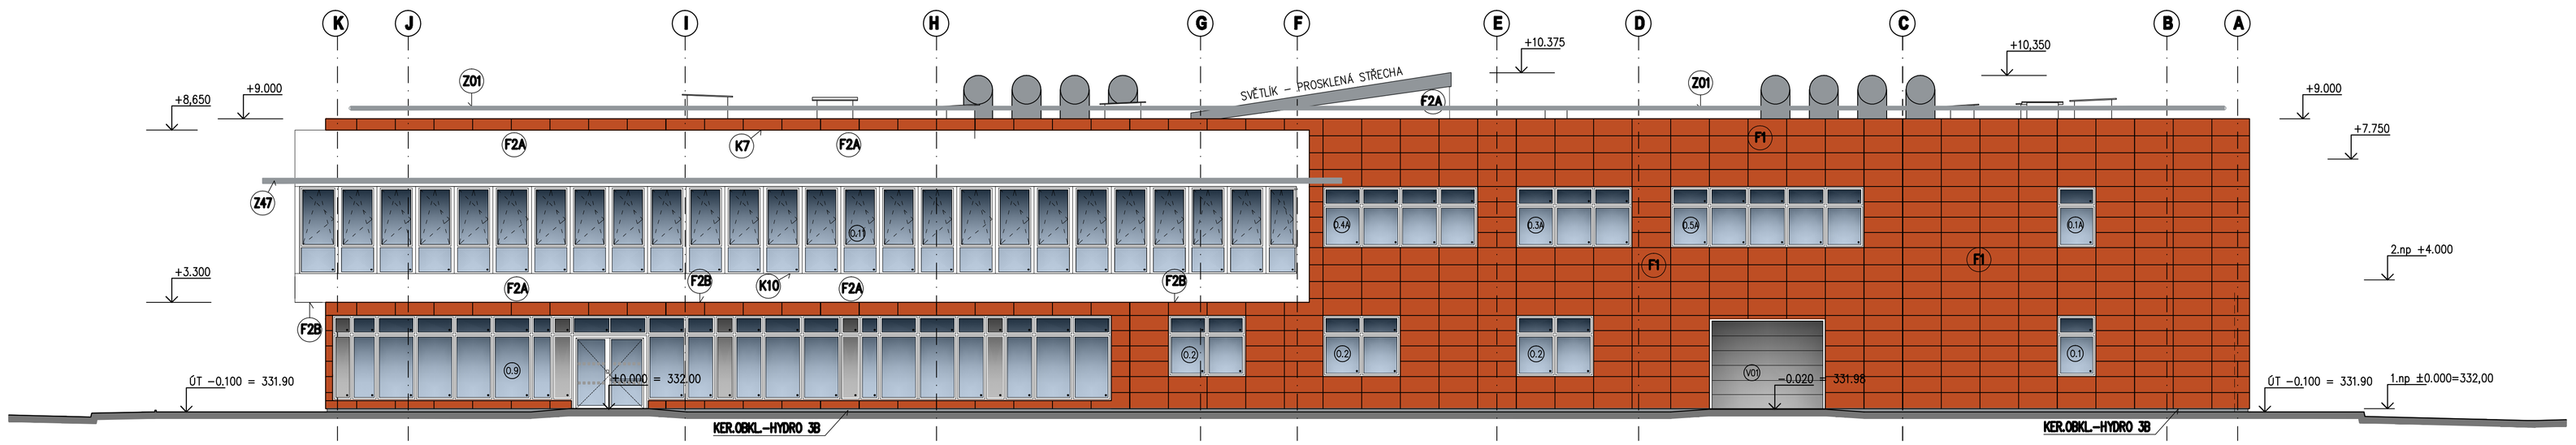

POHLED JIŽNÍ

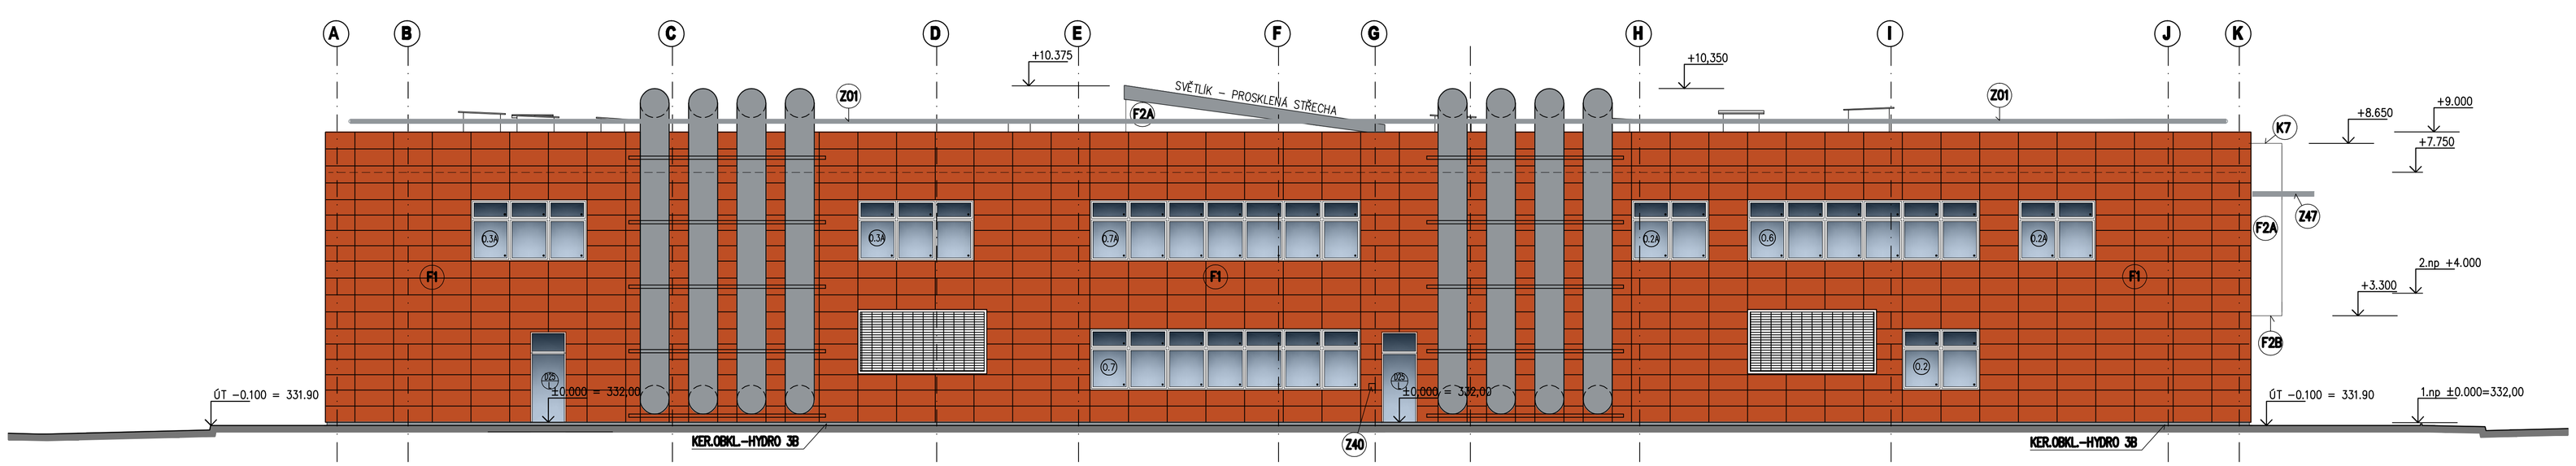

LEGENDA MATERIÁLŮ

- F1 KOVOVÝ KAZETOVÝ PŘEDSAZENÝ PROVĚTRÁVANÝ FASÁDNÍ PLÁŠŤ S MINERÁLNÍ IZOLACÍ NA DVOJITÉM ROŠTU
- F2A KONTAKTNÍ ZATEPLOVACÍ SYSTÉM S MINERÁLNÍ FASÁDNÍ IZOLACÍ A SILIKONOVOU PROBARVENOU OMÍTKOU, TL. MIN. IZ. 160mm
- F2B KONTAKTNÍ ZATEPLOVACÍ SYSTÉM S MINERÁLNÍ FASÁDNÍ IZOLACÍ A SILIKONOVOU PROBARVENOU OMÍTKOU, TL. MIN. IZ. 220-260mm
- KER.OBKL.–HYDRO JB UKONČENÍ SOKLU BUDOVY, MRAZUVZDORNÝ KER.OBKLAD NALEPENÝ NA TEP.IZ.

POZNÁMKY:
- RÁM OKNA ELOXOVANÉ HLINÍKOVÉ PROFILY, BARVA TMAVĚ ŠEDÁ
- RAL 2001 - BARVA FASÁDNÍHO OBKLADU
- RAL 7045 - BARVA OPLECHOVÁNÍ

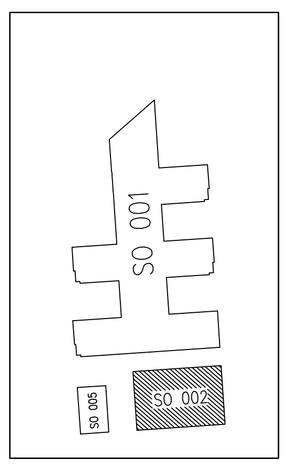

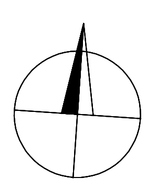

ČÍSLO PARE	OTISK AUTORIZAČ. RAZÍTKA

±0 = 332,00 m n.m. Bpv

ZMĚNA	PROVEDL	DATUM	PODPIS
3			
2			
1			

CENTROPROJEKT a.s.
ŠTEFÁNIKOVA 167
760 30 ZLÍN

VYPRACOVAL	ODP. PROJ. PROFESE	KONTROLOVAL	HL. INŽ. PROJEKTU
ING. ARCH. M.PAVLÍK	ING. Z.SOVA	ING. M.KUBEŠ	ING. J. KNOTEK

VPG DECO PRAHA a.s.
PODNIKNÁ 23, 180 00 PRAHA 8

MÍSTO STAVBY: VESTEC
STAVEBNÍK: ÚSTAV MOLEKULÁRNÍ GENETIKY AV ČR, v. v. i., VIDEŇSKÁ 1083, PRAHA 4, 142 20

BIOCEV
BIOTECHNOLOGICKÉ A BIOMEDICÍNSKÉ CENTRUM
SO 002 – ZVÍŘETNÍK
SO 002 – 100 STAVEBNÍ A ARCHITEKTONICKÉ ŘEŠENÍ

POHLEDY

FORMÁT	10 A4
DATUM	LISTOPAD 2012
STUPEŇ	DPS
MĚŘÍTKO	1:50
ZAK. ČÍSLO:	2-0165-01/40
ARCHIVNÍ KÓD	PRO / OSL. VÝKRESU 000
C12	S 412