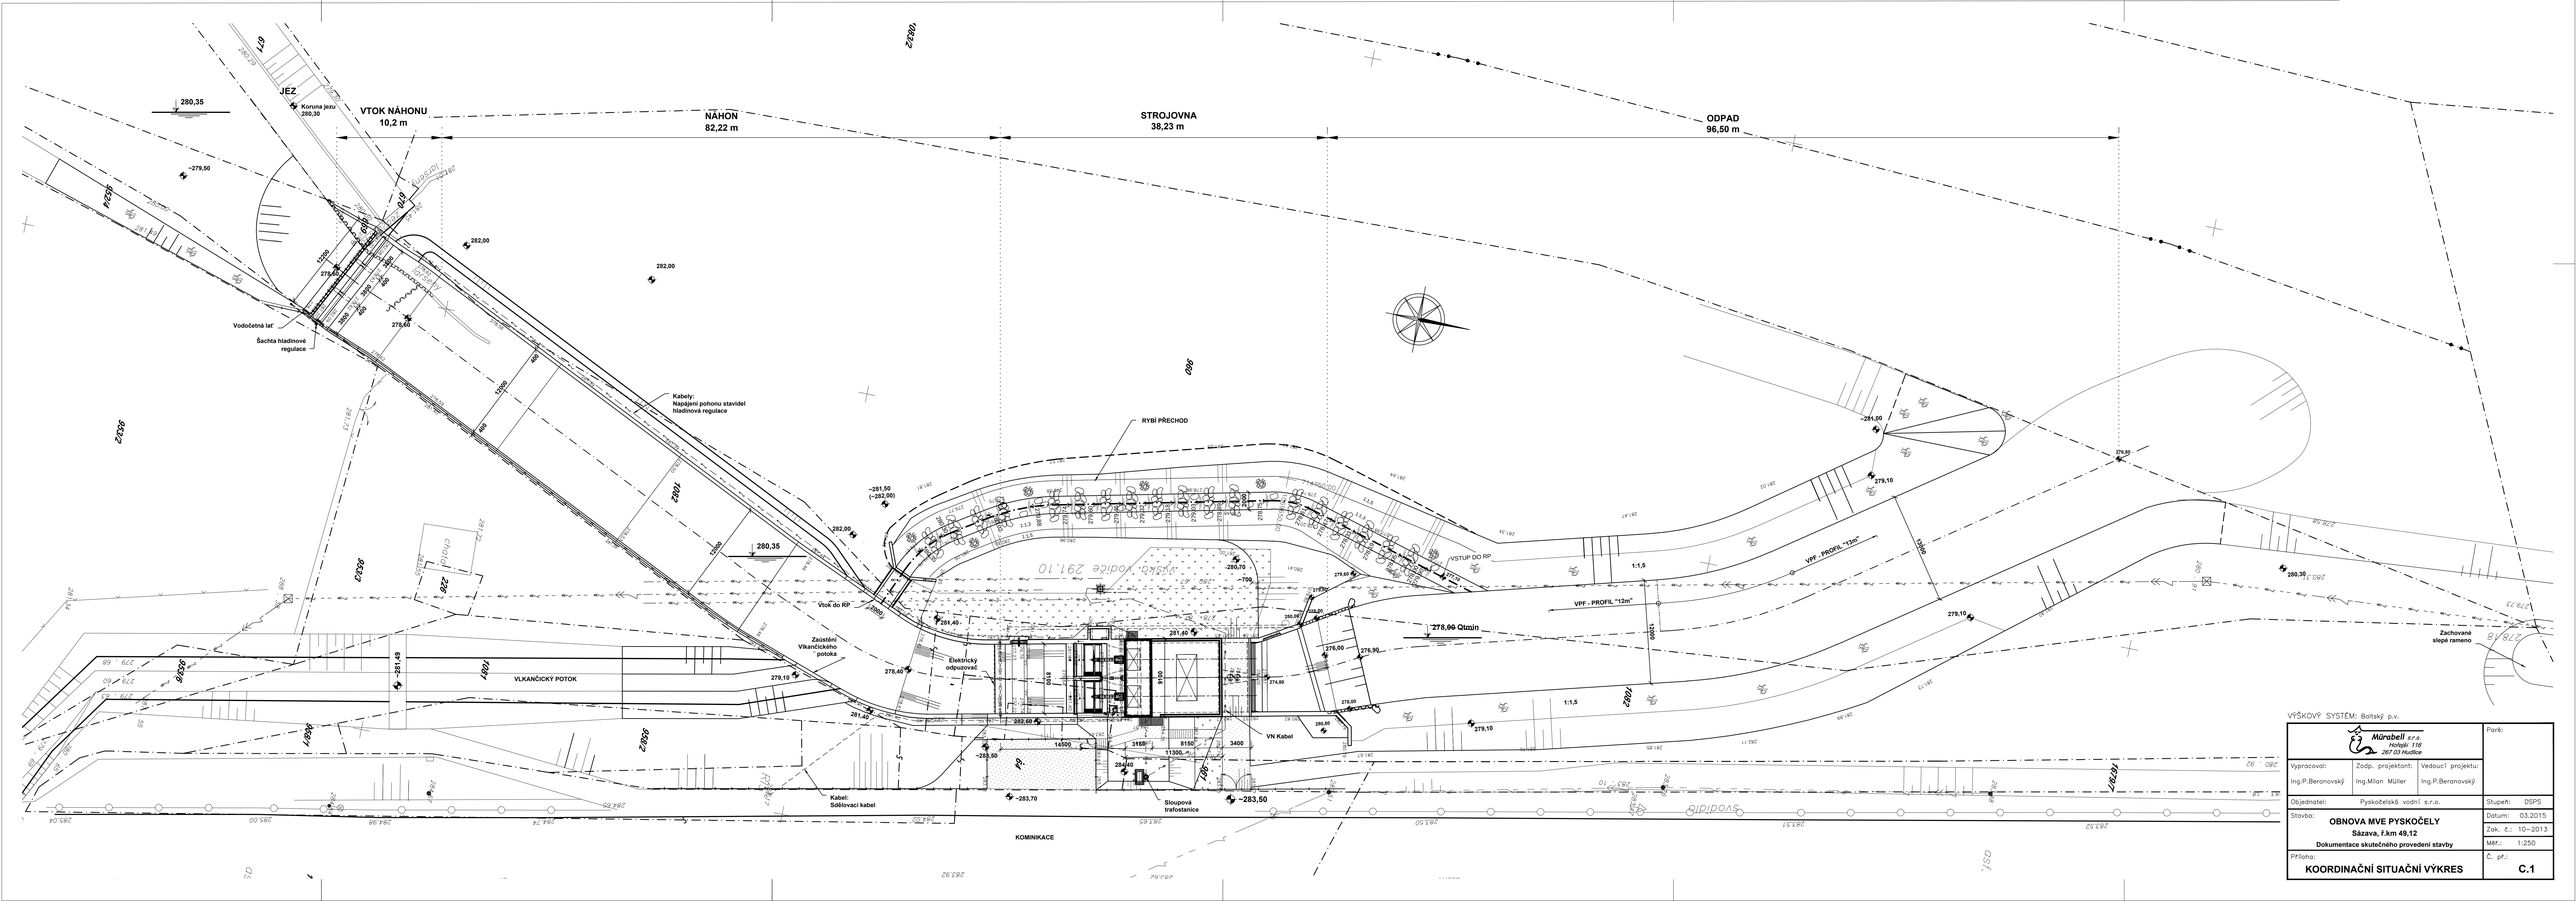


VÝŠKOVÝ SYSTÉM: Baltský p.v.

| | | | |
|---|---|---|---|
| Mürabell s.r.o. Hotojší 116 267 03 Hudlice | | | Paré: |
| Vypracoval: Ing.P.Beranovský | Zodp. projektant: Ing.Milan Müller | Vedoucí projektu: Ing.P.Beranovský | |
| Objednatel: | Pyskočelská vodní s.r.o. | | Stupeň: DSPS |
| Stavba: **OBNOVA MVE PYSKOČELY** **Sázava, ř.km 49,12** **Dokumentace skutečného provedení stavby** | | | Datum: 03.2015 |
| | | | Zak. č.: 10–2013 |
| | | | Měř.: 1:250 |
| Příloha: **KOORDINAČNÍ SITUAČNÍ VÝKRES** | | | Č. př.: **C.1** |