




PŘÍČNÝ ŘEZ
Přechod vtokový objekt - náhon

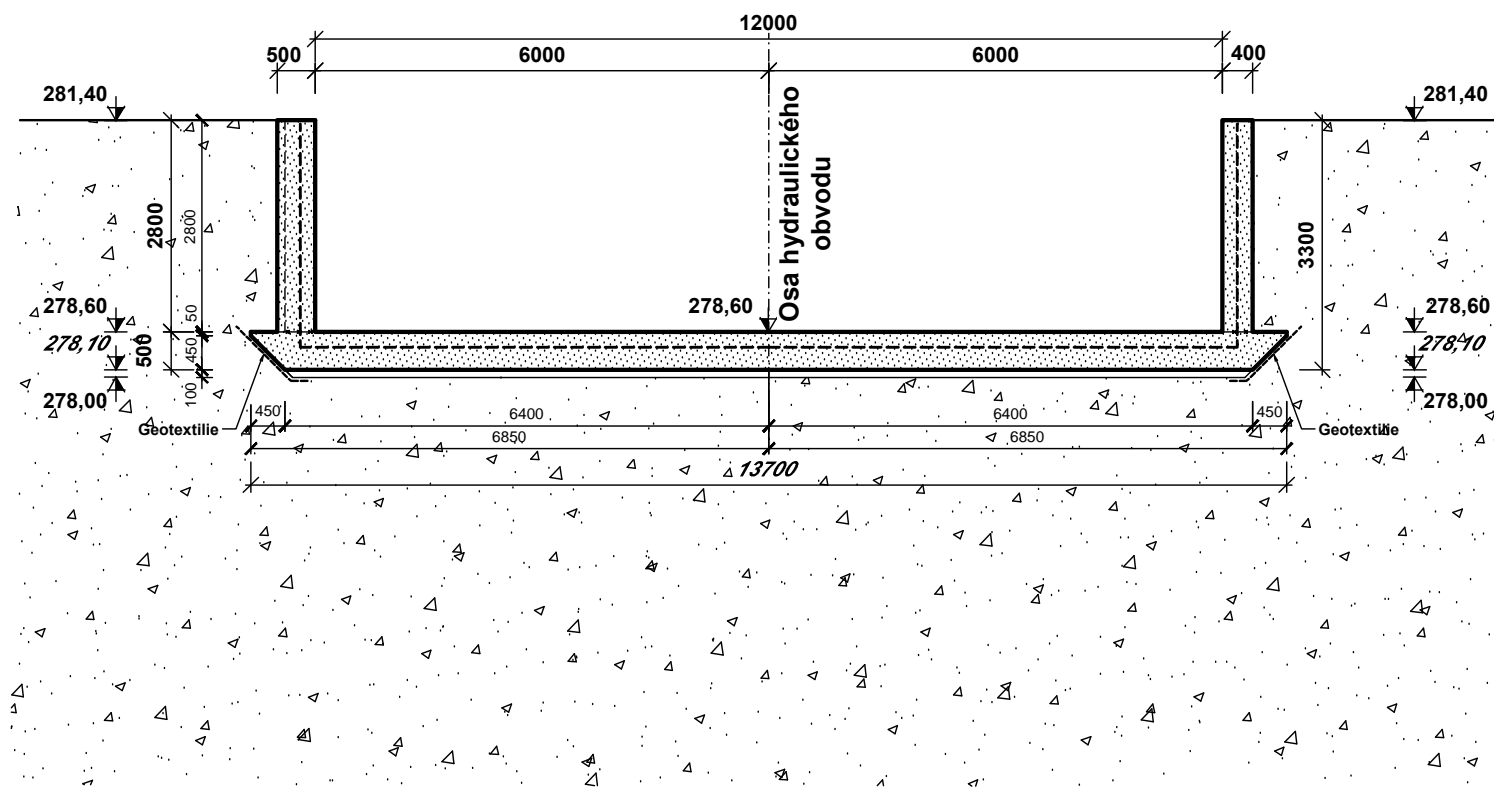


PŘÍČNÝ ŘEZ
Přechod náhon - strojovna

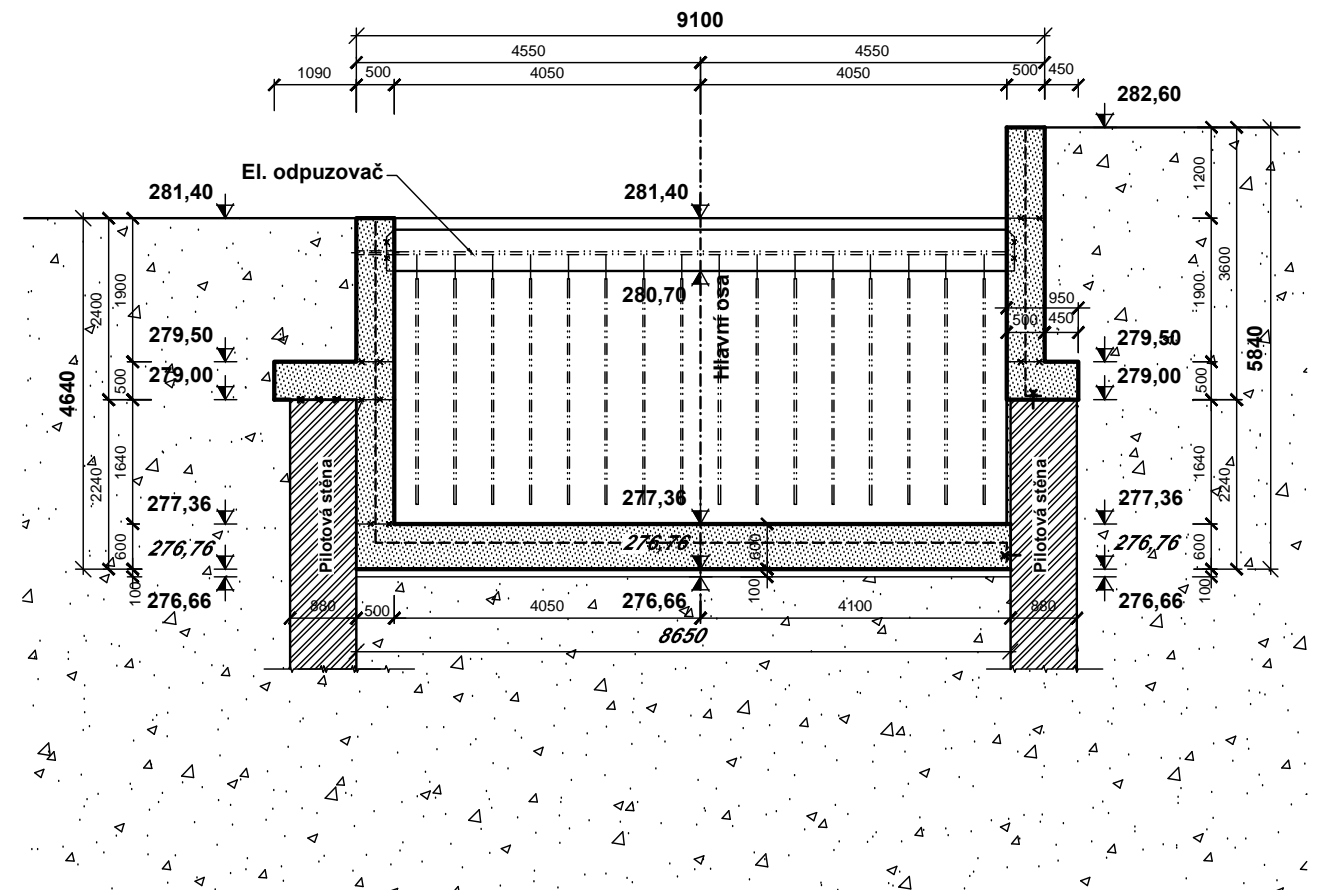

PŘÍČNÝ ŘEZ
Linie RP - potok

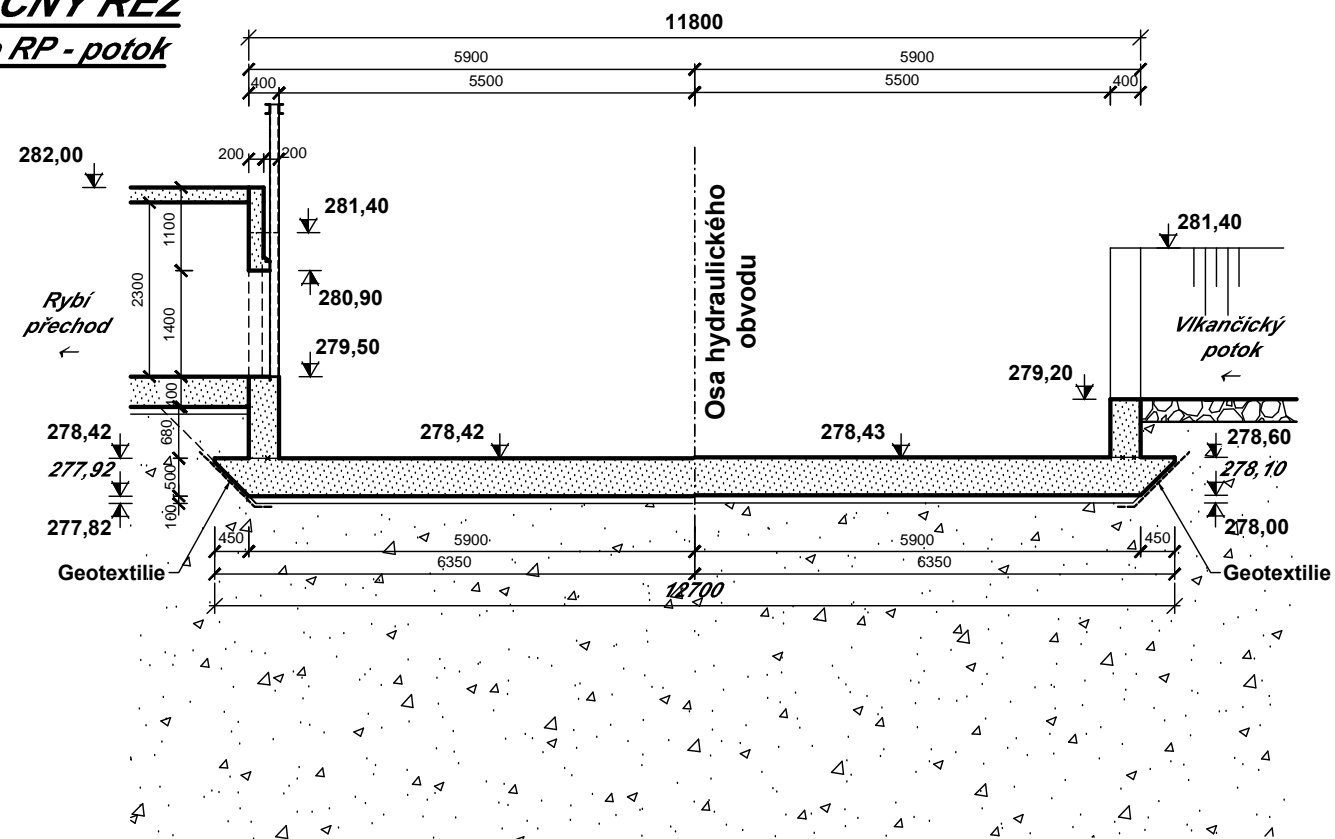

VÝŠKOVÝ SYSTÉM: Baltský p.v.

 Mürabell s.r.o. Hořejší 116 267 03 Hudčice		Paré:
Vypracoval: Ing.P.Beranovský	Zodp. projektant: Ing.Milan Müller	Vedoucí projektu: Ing.P.Beranovský
Objednatel: Pyskočelská vodní s.r.o.		Stupeň: DSPS
Stavba: OBNOVA MVE PYSKOČELY Sázava, ř.km 49,12 Dokumentace skutečného provedení stavby		Datum: 03.2015 Zak. č.: 10-2013 Měř.: 1:100
Příloha: SO 02 OBNOVA NÁHONU PŘÍČNÉ ŘEZY		Č. př.: D.3