



POHLEDY


POHLED JIŽNÍ

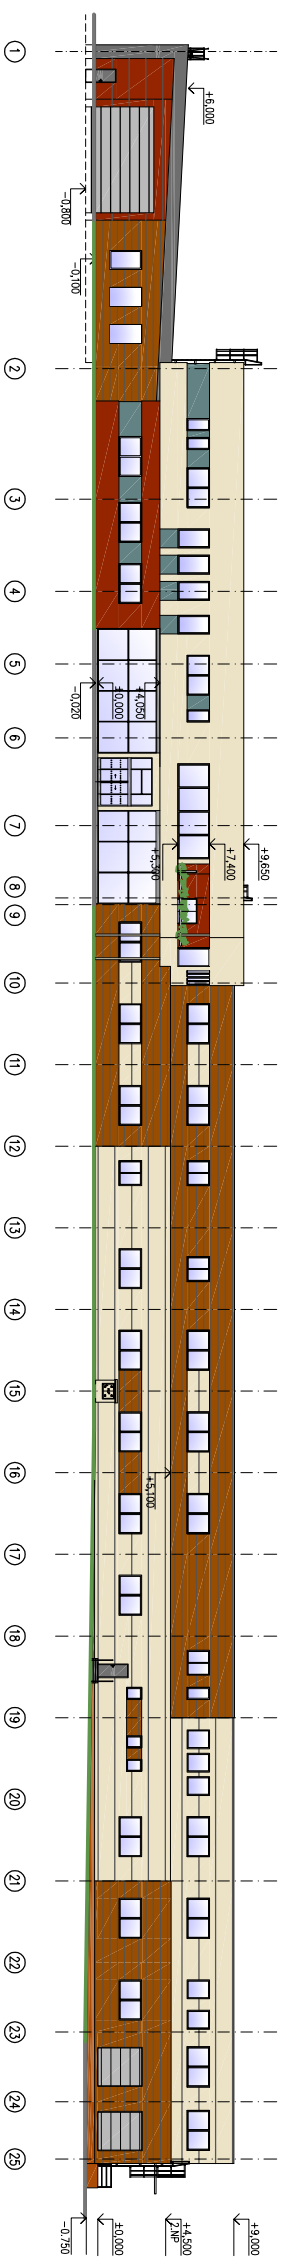


POHLED SEVERNÍ

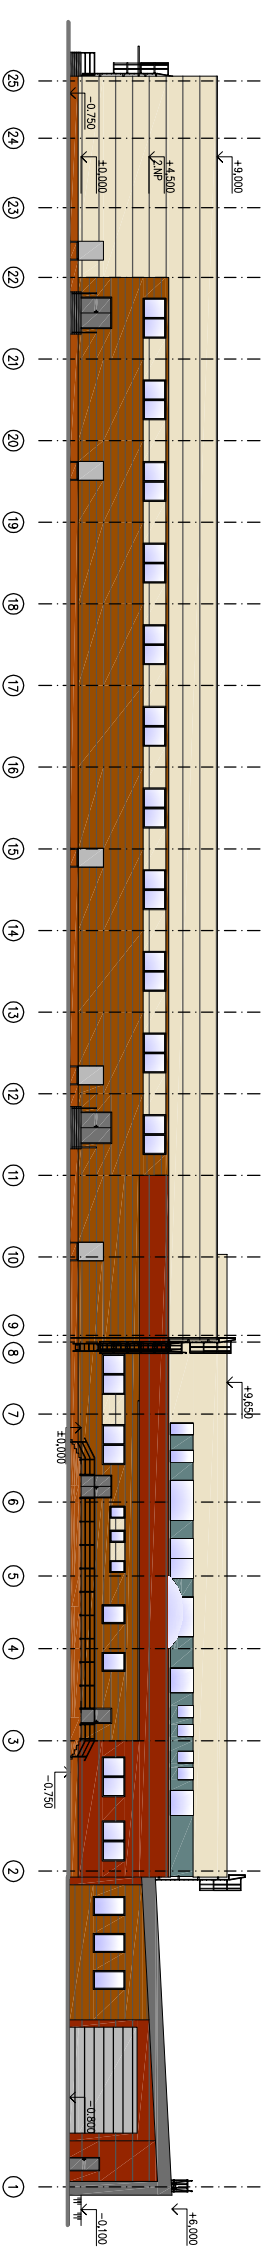



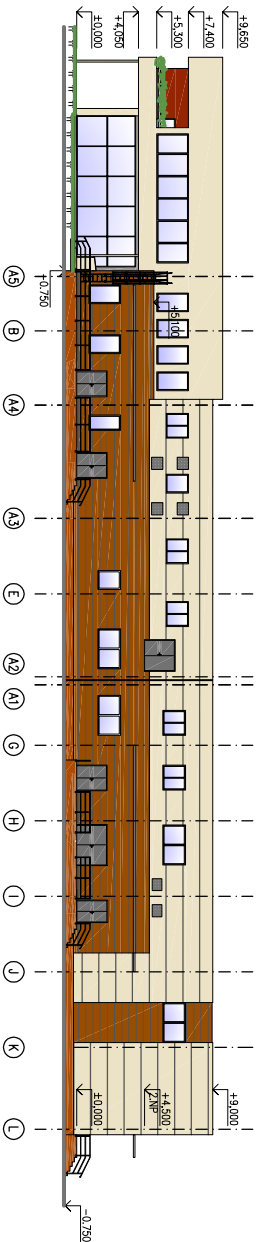



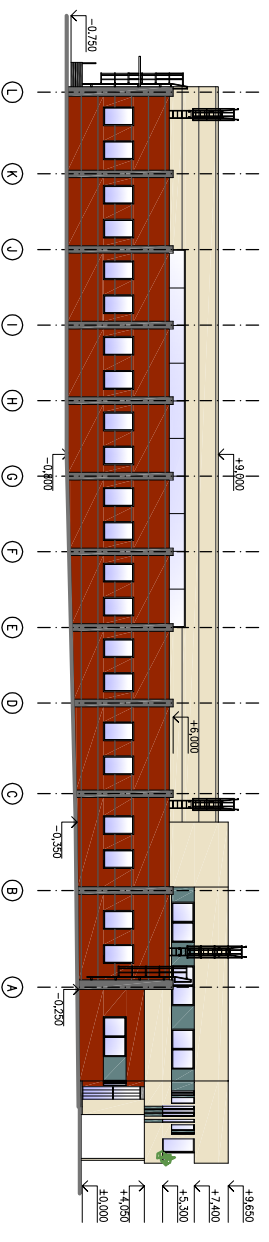





POHLED VÝCHODNÍ



POHLED ZÁPADNÍ



LEGENDA

-  SENDVIČOVÝ PANEL (výrobní hala) - SMETANOVA
-  TENKOVSTVÁ FASÁDNÍ OMÍTKA (administrativní část) - SMETANOVA
-  TENKOVSTVÁ FASÁDNÍ OMÍTKA - ŠEDÁ
-  TENKOVSTVÁ OMÍTKA - HNĚDOORANŽOVÁ
-  VIDITELNÉ ŽB SLOUPY - POHLEDOVÝ BETON
-  SENDVIČOVÝ PANEL
-  IMITACE DŘEVA V ODSTĚNU PŘÍRODNÍ DUB S IMITACÍ VODOROVNĚHO LAŤOVÁNÍ
-  SENDVIČOVÝ PANEL V ODSTĚNU HNĚDOORANŽOVÁ S IMITACÍ VODOROVNĚHO LAŤOVÁNÍ ŠIRŠÍCH LAMEL
-  OKNA A VCHODOVÉ DVEŘE - PLASTOVÉ, HLINÍKOVÉ, OCELOVÉ ŠEDÉ
-  STŘEŠNÍ KRYTINA - PVC-P FÓLIE - ŠEDÁ
-  KLEMPÍŘSKÉ A ZAMEČNICKÉ VÝROBKY - ŠEDÉ
-  SOKL - DEKORATIVNÍ OMÍTKA Z BAREVNÉ KAMENNÉ DRŤI - ŠEDÁ

Nové technologie pečení využívající integraci řízení výrobních procesů a monitoring výroby /NOVOSTAVBA PEKÁRNÝ BEAS/

CHOUSTNÍKOVŮ HRADIŠTĚ



spol.s r.o.
Vodňovské 29/1, 566 01, Vysoké Mýto
www.bkm.cz

POHLEDY 1:500