


SITUACE KOORDINAČNÍ, 1:500

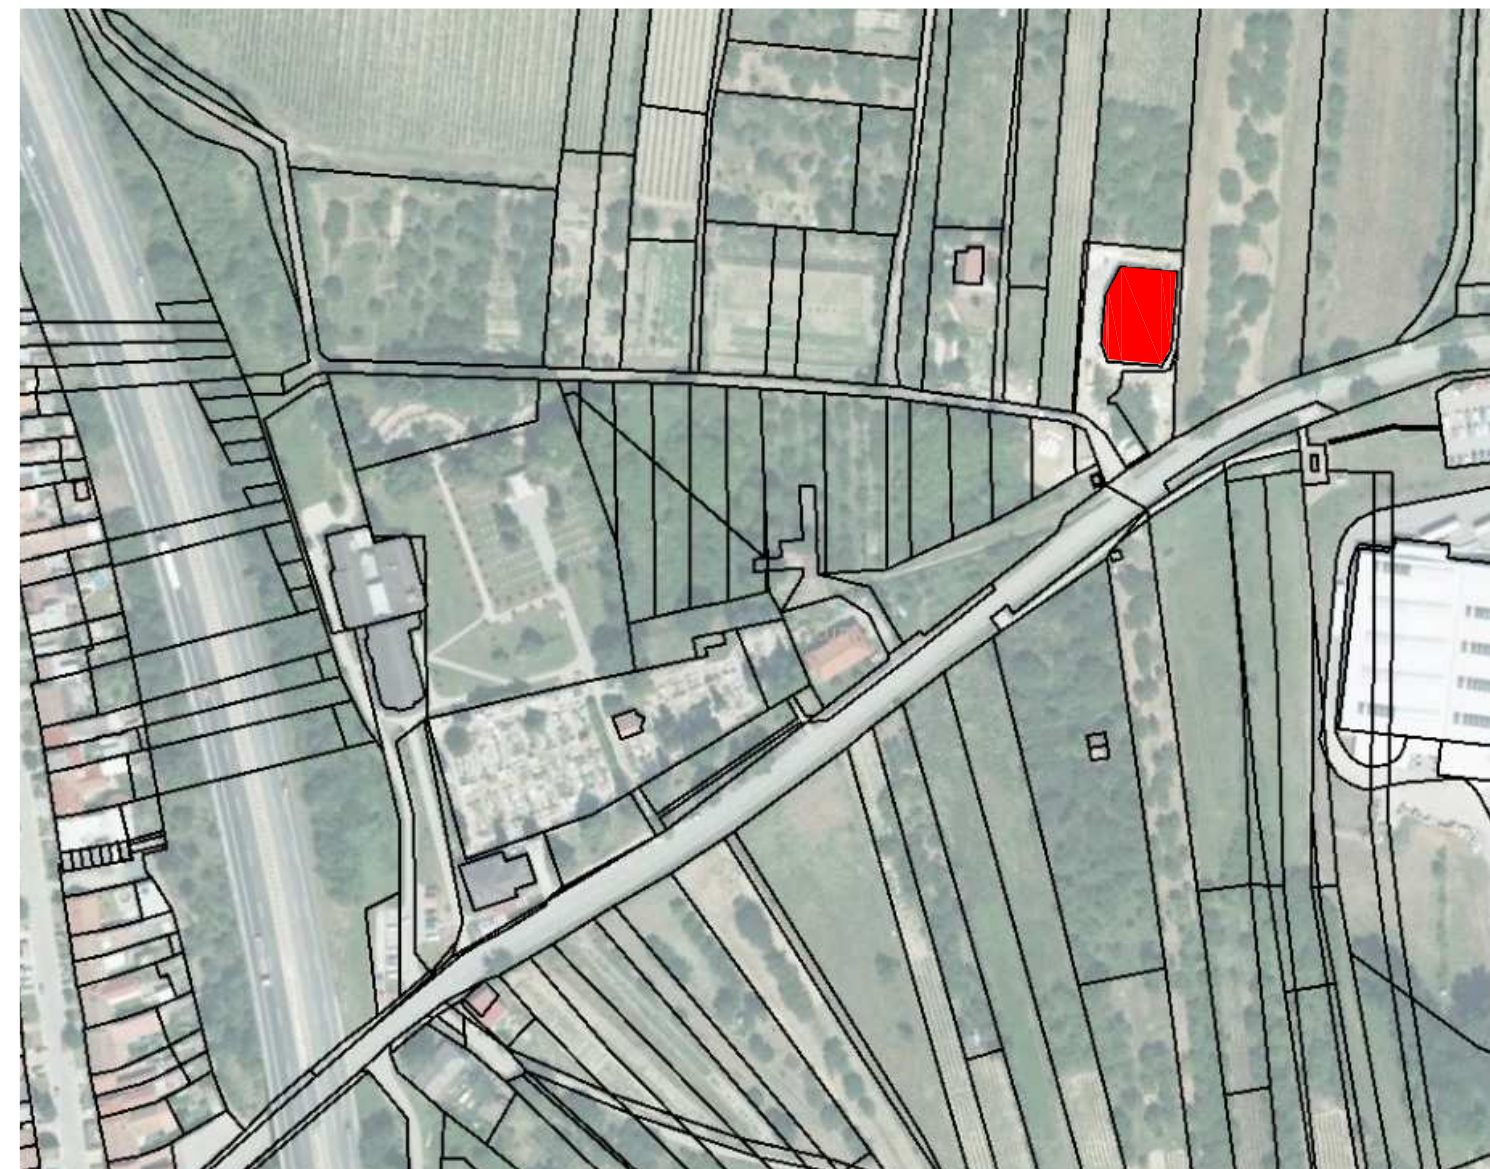

SITUACE ŠIRŠÍCH VZTAHŮ 1:2500

VINAŘSTVÍ STARÝ VRCH

AUTOR: ING. ARCH. JAN PODEŠVA, ING. ARCH. PETR STOJAN
 INVESTOR: ESOX, spol. s r.o.

