




ŘEZ PODÉLNÝ

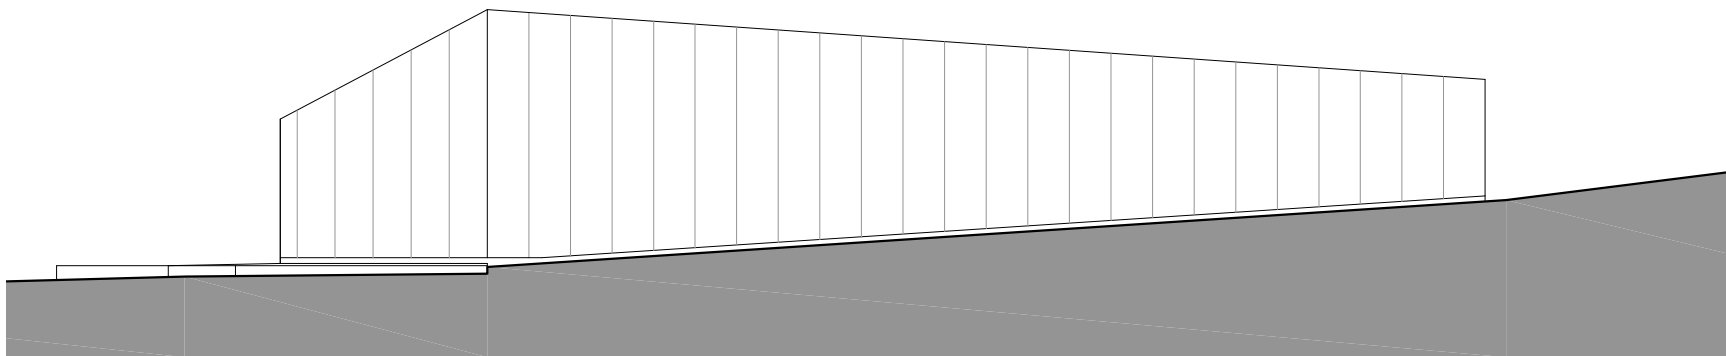


POHLED VÝCHODNÍ

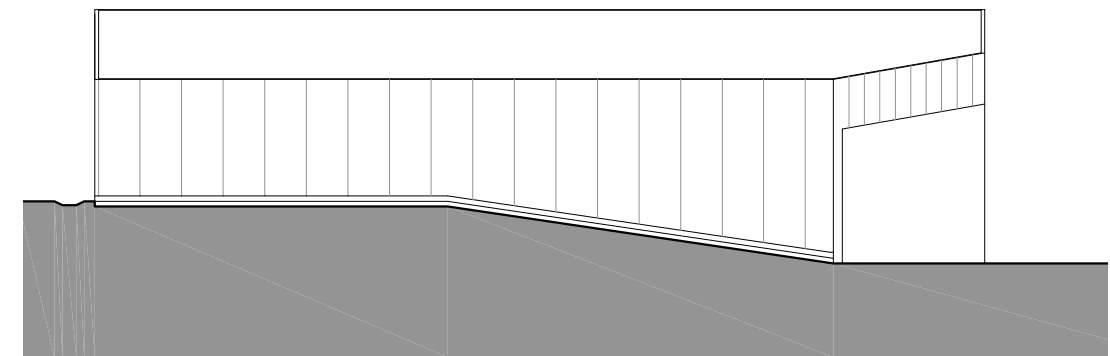

POHLED SEVERNÍ

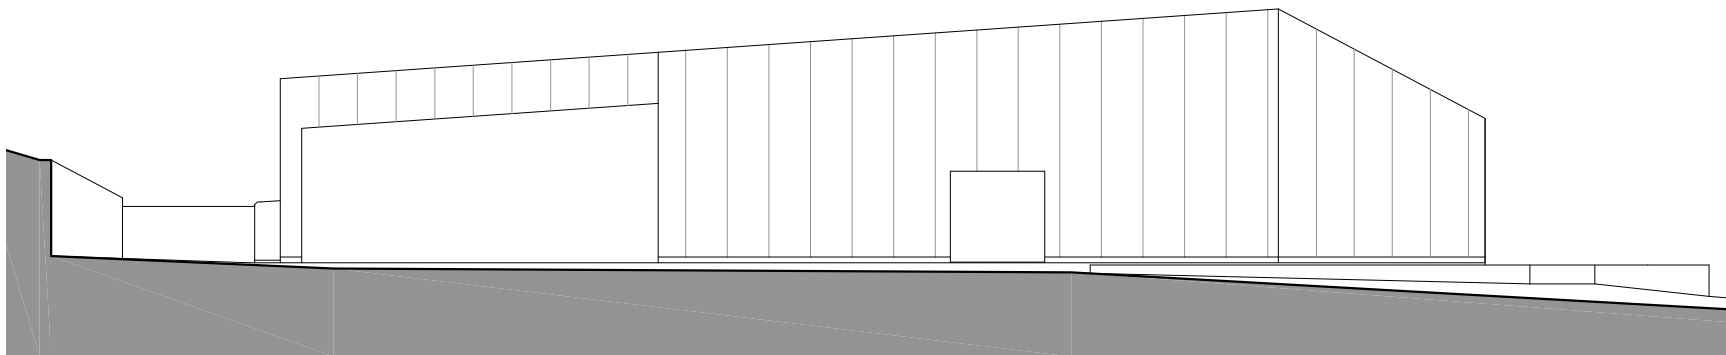

POHLED ZÁPADNÍ

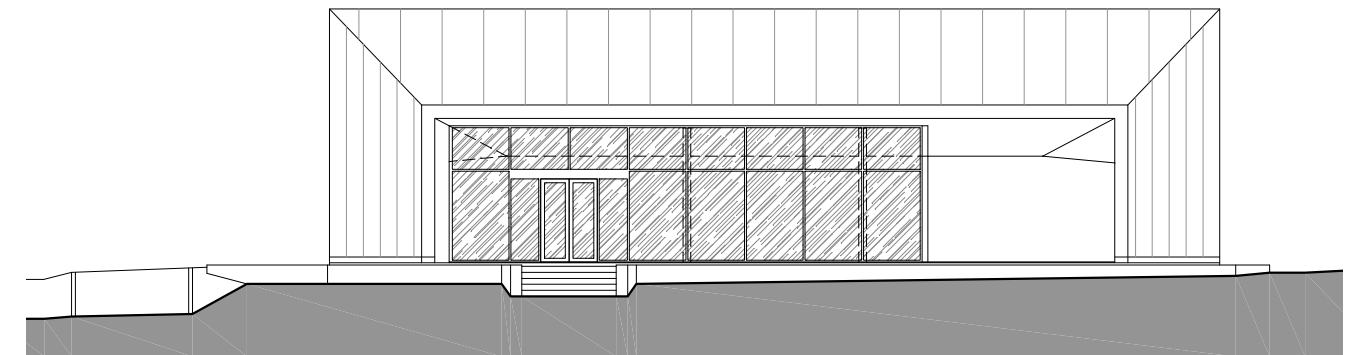

POHLED JIŽNÍ

**VINAŘSTVÍ STARÝ VRCH**

AUTOR: ING. ARCH. JAN PODEŠVA, ING. ARCH. PETR STOJAN  
INVESTOR: ESOX, spol. s r.o.

ŘEZ, POHLEDY M 1:200