



STEŽKA DO OBLAK - DOLNÍ MORAVA

TYPICKÉ DETAILS SPOJŮ


STYČNÍK HORIZONTÁLA - VZPĚRA - SVISLICE

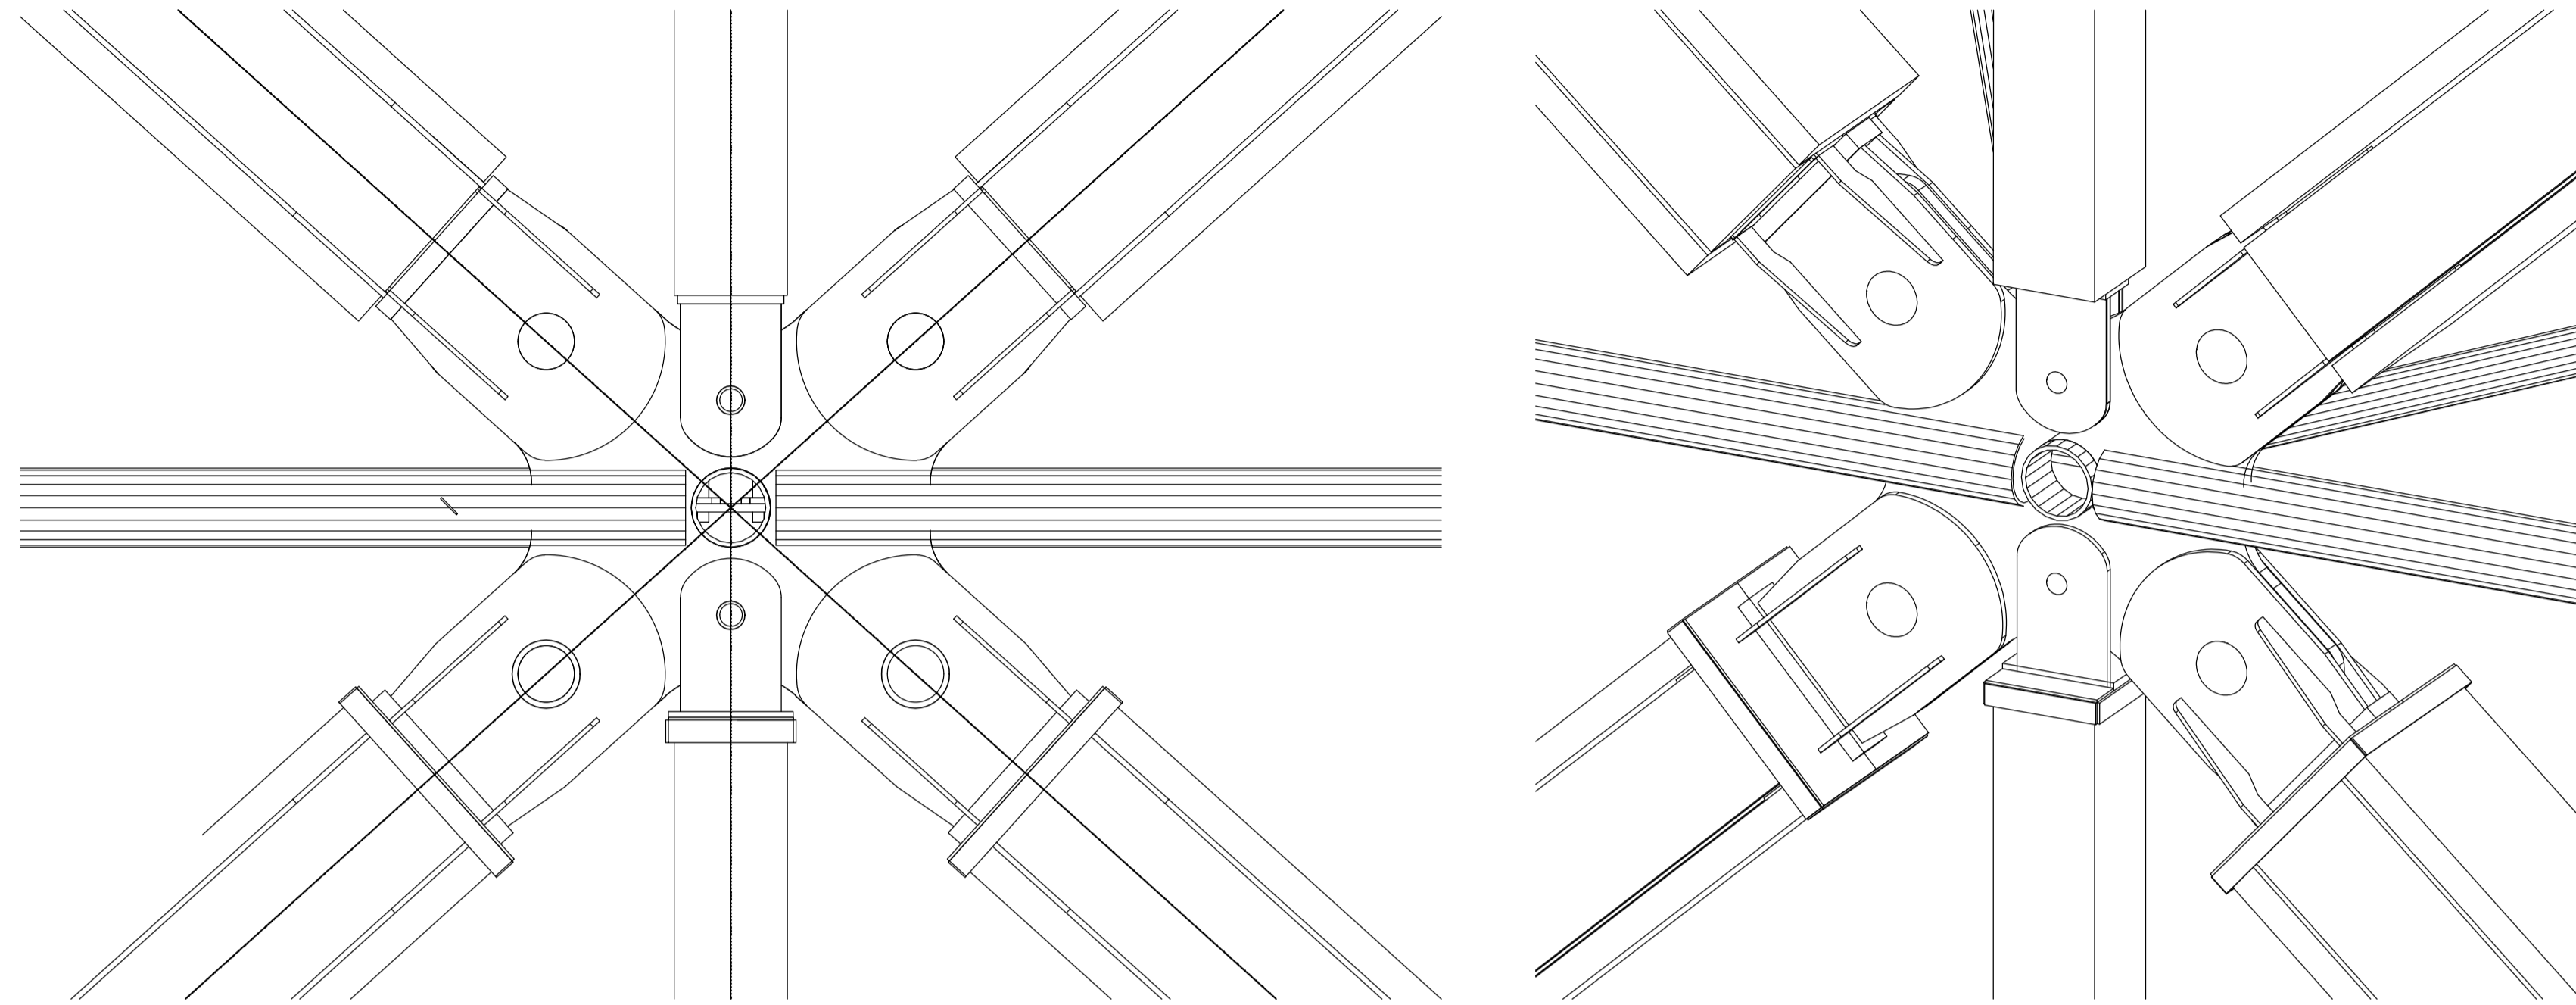

STYČNÍK ROHOVÝ SLOUP - HORIZONTÁLA

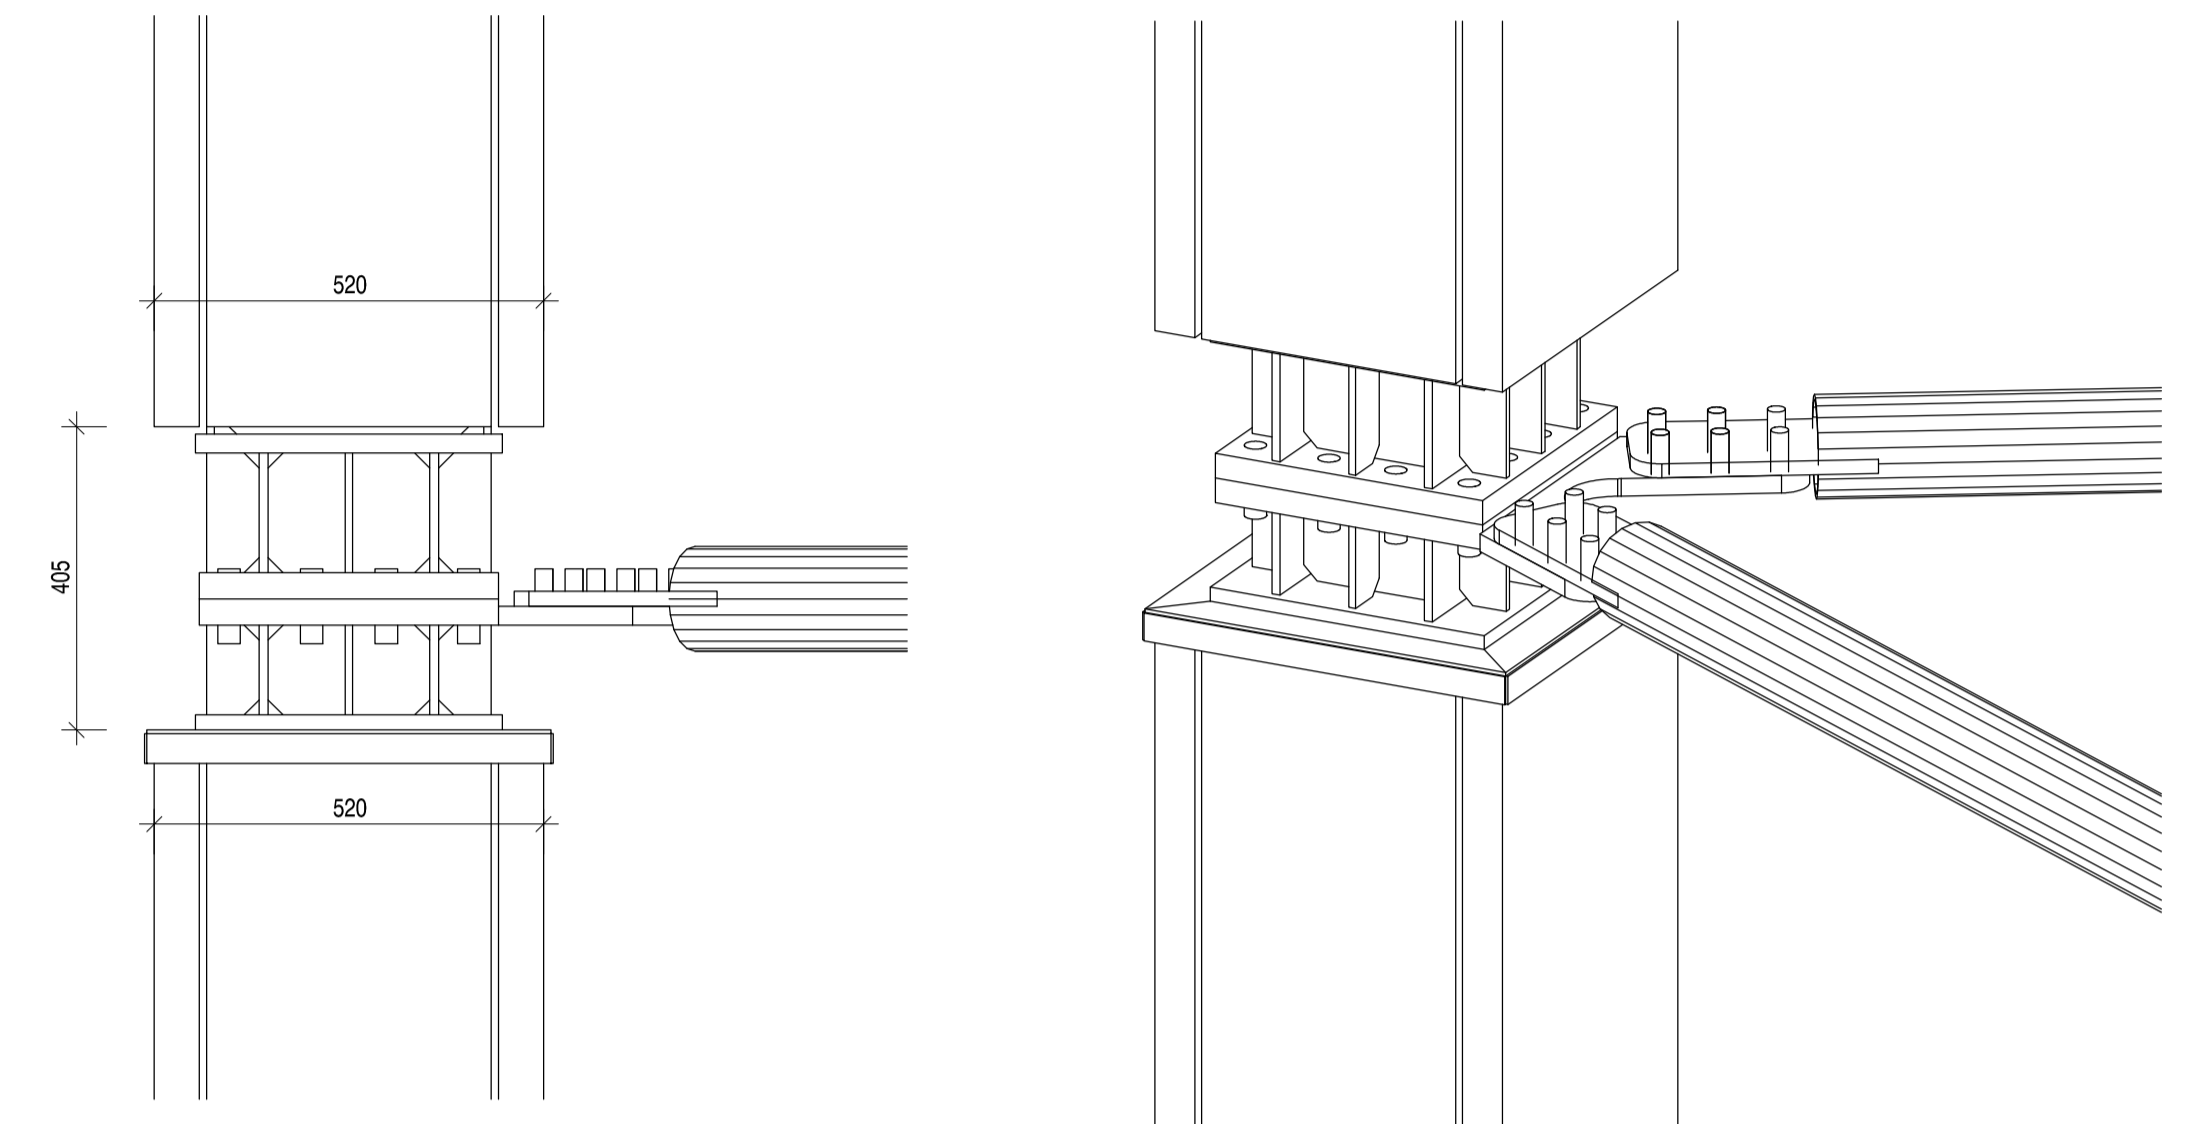

STYČNÍK ROHOVÝ SLOUP - HORIZONTÁLA - VZPĚRA

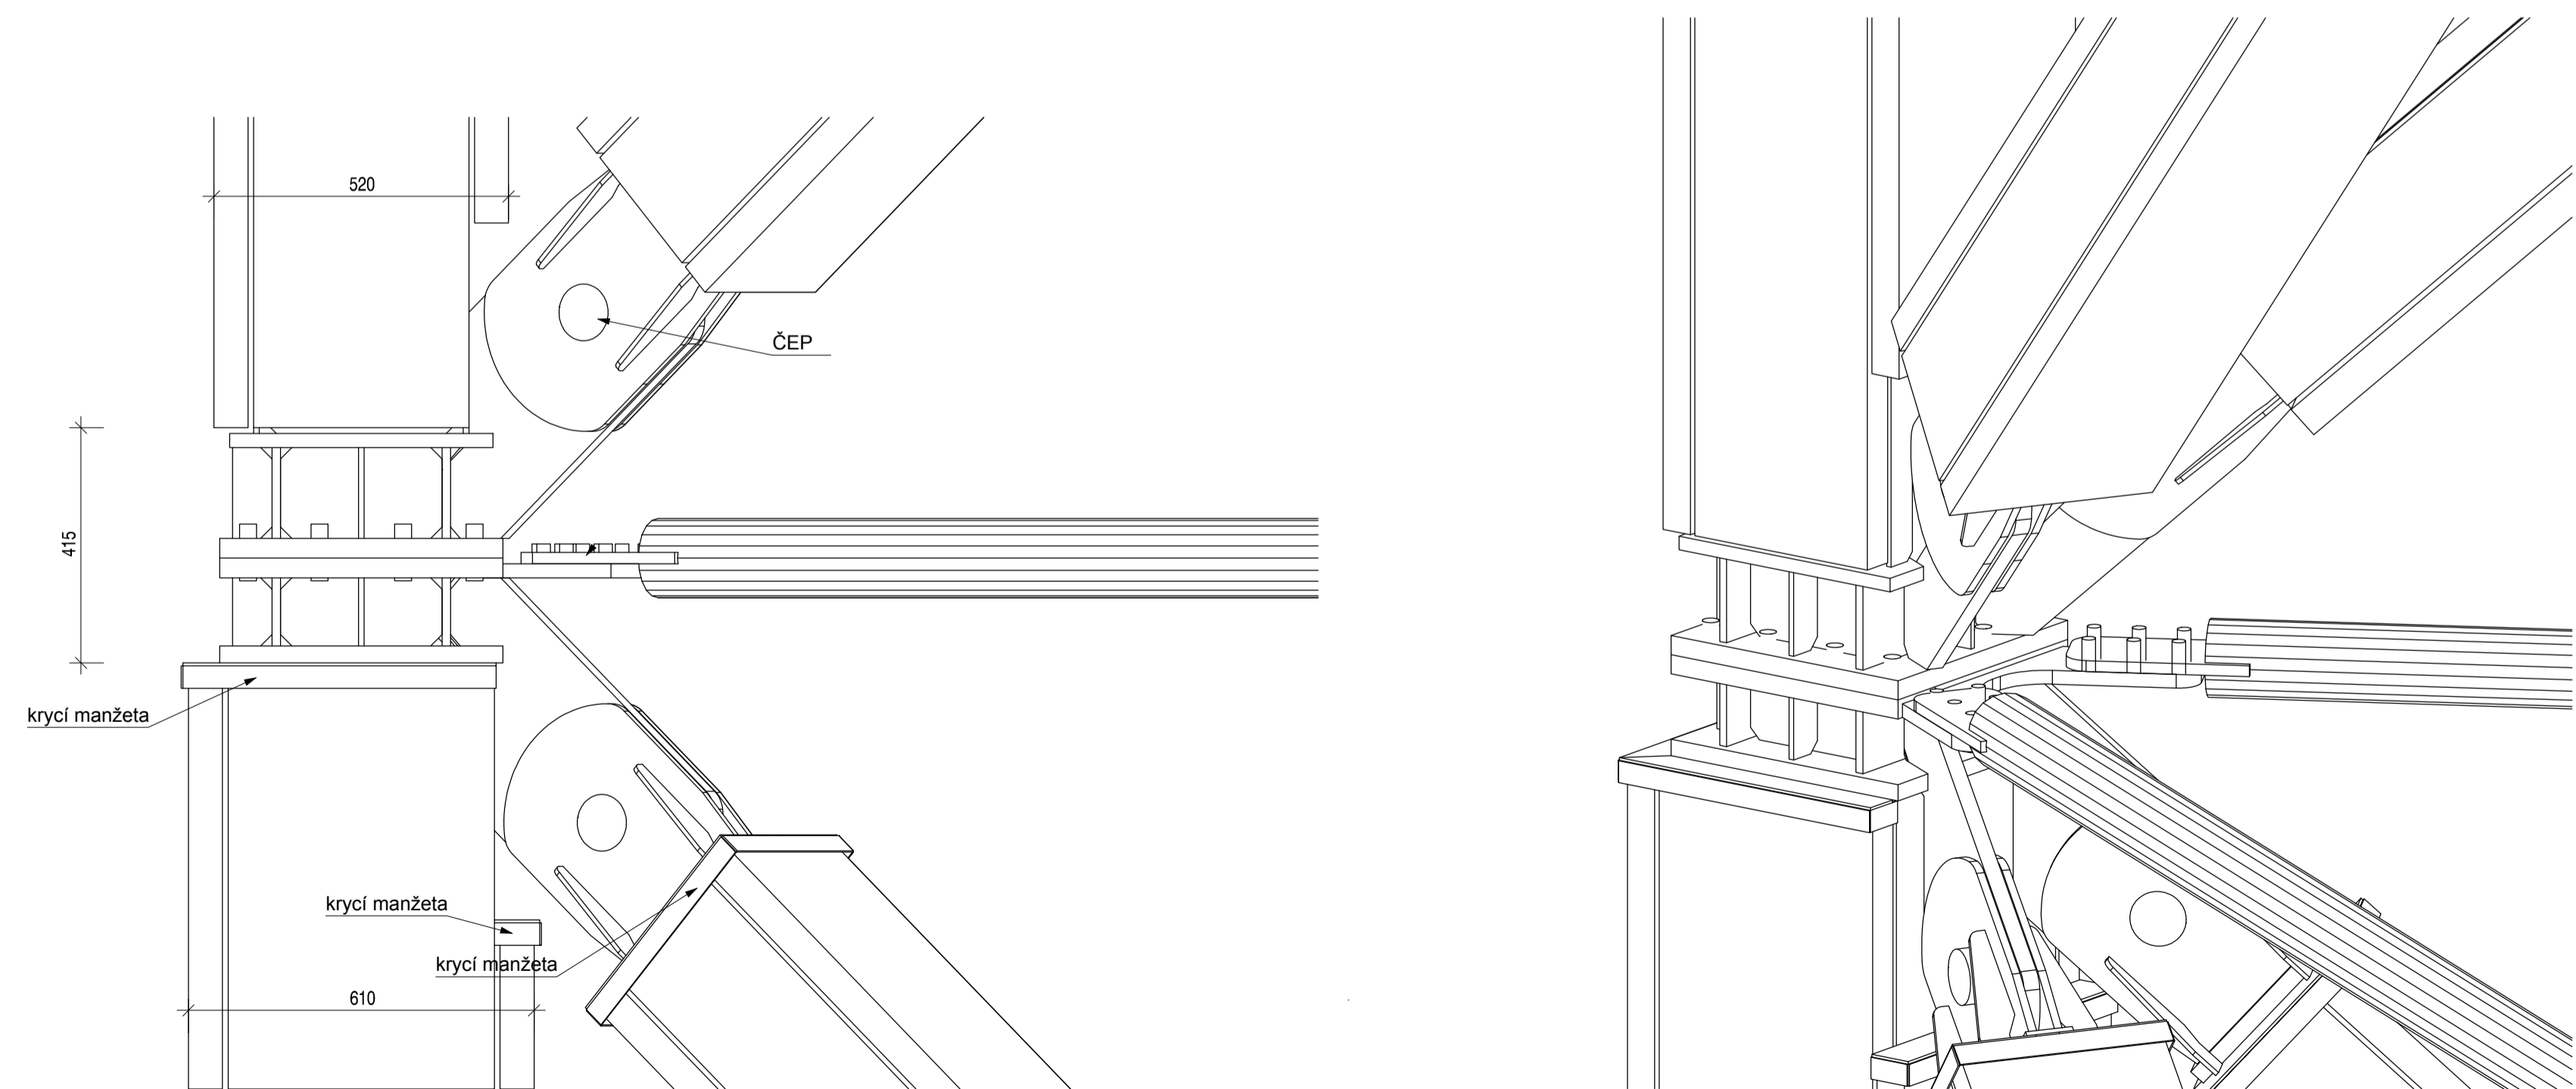

STYČNÍK SVISLICE - HORIZONTÁLA

