


POHLED SEVEROVÝCHODNÍ

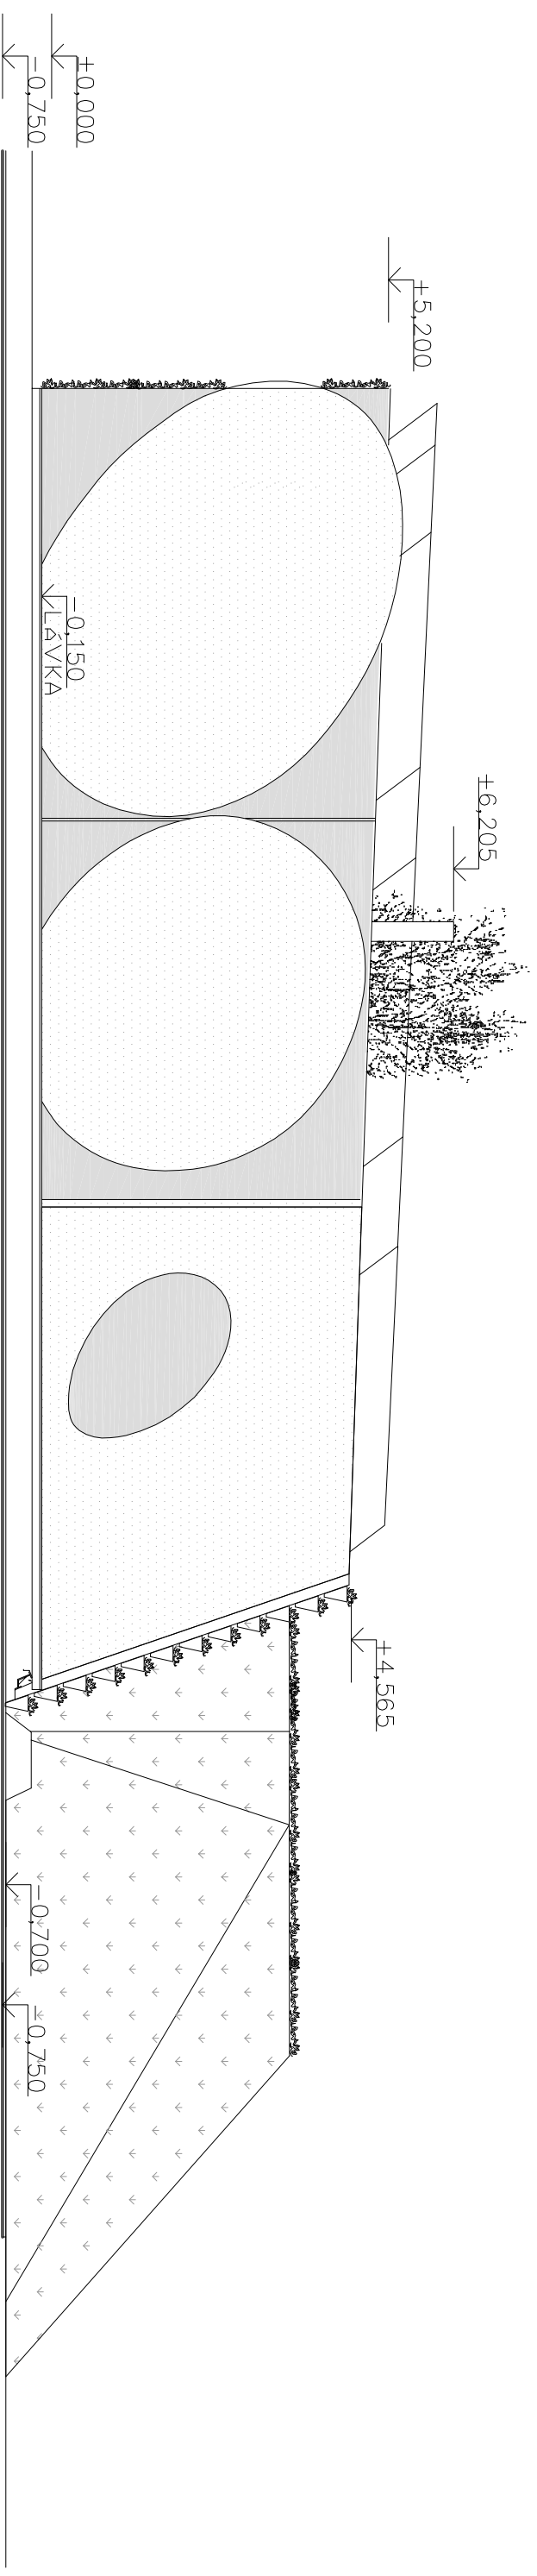

LEGENDA HMOT:

- ZELENÁ FASÁDA
- SKLO
- BETON
- ZATRAVNĚNÝ SVAH

| | | |
|---------------------|--------------------------------|---|
| ACE : | VÝVOJOVÉ CENTRUM LIKOS | Kamená 13, 638 01 Brno, Czech Republic T +420 543 210 910 www.likos.cz |
| OBESNÍ : | SO 01 | |
| | POHLED SEVEROVÝCHODNÍ | |
| INVESTOR : | LIKOS, a.s. | Flanek Architects |
| MÍSTO : | Šovkov u Brna, parc. č. 2741/1 | ČÍSLO VÝKRESU : 01.1.11 |
| FORMÁT : | A4 | STUPĚŇ : DSP |
| DATA : | 12/2014 | MĚŘÍTKO : 1:100 |
| HLAVNÍ PROJEKTANT : | Ing. arch. Zdeněk Flanek | ZODPOVĚDNÝ PROJEKTANT : Ing. Jitř Tóphlova |
| | | VYPRACOVAL : Ing. Jitř Tóphlova |