


ŘEZ A-A

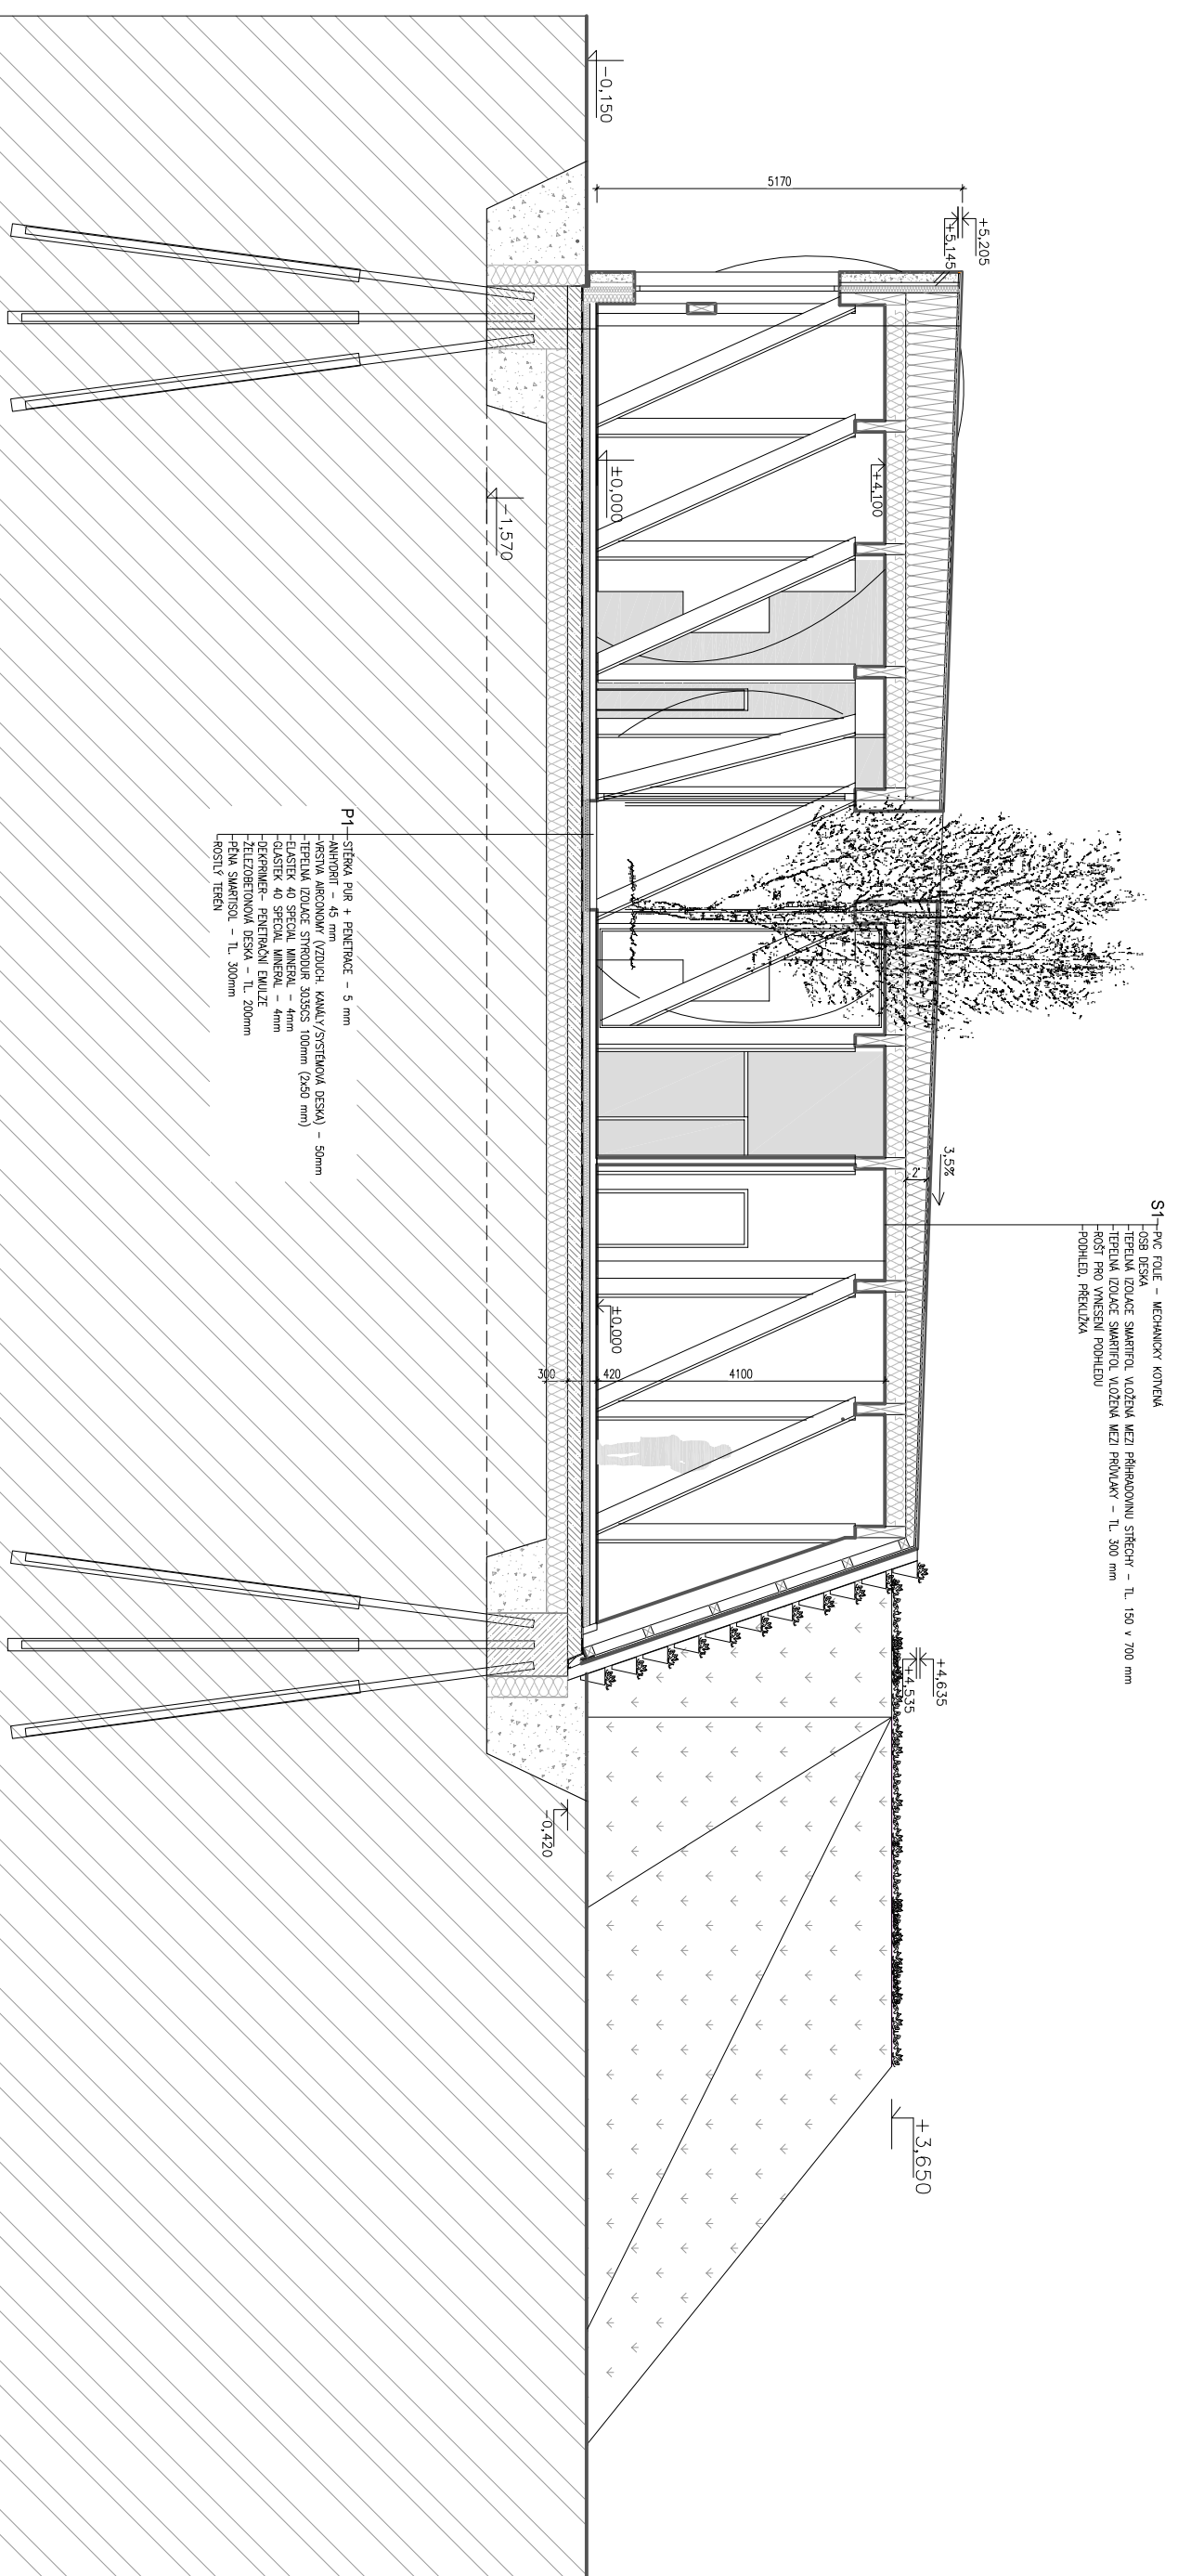

S1- PVC FOLIE – MECHANICKÝ KOTVENÍ
 OSB DESKA
 – TEPelná IZOLACE SMARTEPO. KLOZENÁ MEZI PŘÍKROVNÍMI STŘECHY – TL 150 v 700 mm
 – TEPelná IZOLACE SMARTEPO. KLOZENÁ MEZI FROKANTY – TL 300 mm
 – KOSTI PRO VNĚŠNÍ POHLEDU
 – POHLED, PŘEKLIČKA

P1 – STĚNA PŮLA + PENETRACE – 5 mm
 – ANHYDRIT – 45 mm
 – VĚSTVA MĚROKOVÝ (VZDUCH, KANALY/SYSTEMOVÁ DESKA) – 50mm
 – TEPelná IZOLACE STROJUR 303KCS 100mm (2x50 mm)
 – ELASTER 40 STĚNA VNĚŠNÍ – 4mm
 – ELASTER 40 STĚNA VNĚŠNÍ – 4mm
 – ODPORUPA – PENETRACÍ EMULZE
 – ŽELEZOBETONOVÁ DESKA – TL 200mm
 – PRŮNA SMARTEPO – TL 300mm
 – ROSTLÝ TERÉN

- LEGENDA HMOT:**
- SKLO
 - BETON
 - ZÁBRANĚNÝ SWH
 - TEPELNÁ IZOLACE
 - MSYP
 - DŘEVO
 - ROSTLÁ ZEMINA
 - HYDROIZOLACE

AKCE :	VÝVOJOVÉ CENTRUM LIKOS	Kamenice 13, 638 01 Brno, Czech Republic 7 430 943 910 910 www.prematobro.cz
OBJEM :	50 01	
INVESTOR :	REZ A-A POHLED NA STĚNU LIKOS, a.s.	Franek Architects
MÍSTO :	Šovkov u Brna, parc. č. 2741/1	ČÍSLO VÝKRESU : 01.1.08
FORMÁT :	A4	STUPEŇ : DSP
DATUM :	12/2014	MĚŘÍTKO : 1:100
HLAVNÍ PROJEKTANT :	Ing. arch. Zdeněk Fraňek	ZODPOVĚDNÝ PROJEKTANT : Ing. Jitř Třípřívka
		VYPRACOVAL : Bc. Filip Váček