


ŘEZ D-D

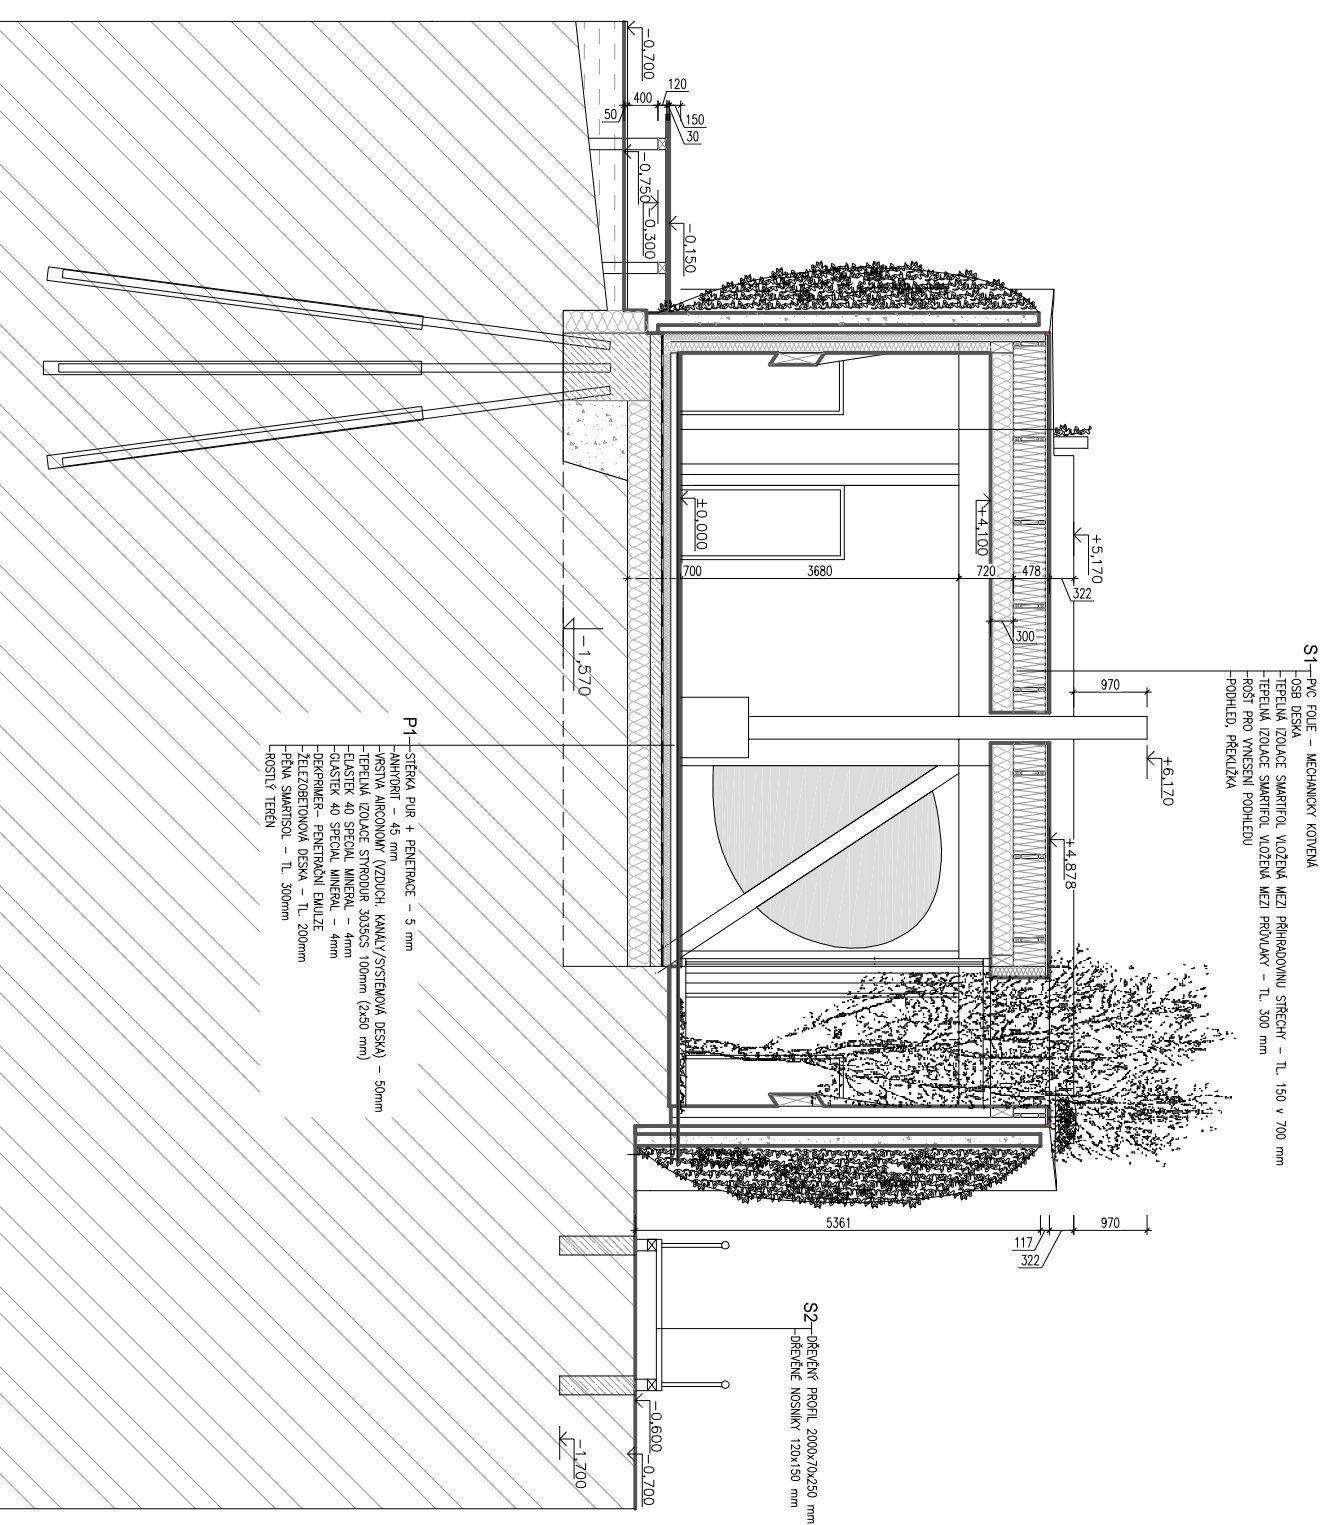

LEGENDA HMOT:

| | |
|--|-----------------|
| | SKLO |
| | BETON |
| | ROSTLÁ ZEMLINA |
| | TERÉNNÍ IZOLACE |
| | MŠP |
| | DŘEVO |
| | VODA |
| | HORIZONTÁLCE |

| | | |
|---------------------|--------------------------------|---|
| AKCE : | VÝVOJOVÉ CENTRUM LIKOS | Kamenná 13, 638 01 Brno, Česká Republika 7 439 843 219 810 www.franekarchitects.cz |
| OBJEM : | SO 01 ŘEZ D-D | |
| INVESTOR : | LIKOS a.s. | Franek Architects |
| MÍSTO : | Šovkov u Brna, parc. č. 2741/1 | ČÍSLO VÝKRESU : 01.1.09 |
| FORMÁT : | A4 | STUPĚŇ : OSP |
| DATUM : | 12/2014 | MĚŘÍTKO : 1:100 |
| Hlavní projektant : | Ing. arch. Zdeněk Franek | Zodpovědný projektant : Ing. Jitř Třípřáta |
| Výpracoval : | Bc. Ladě Hrbáčková | |