
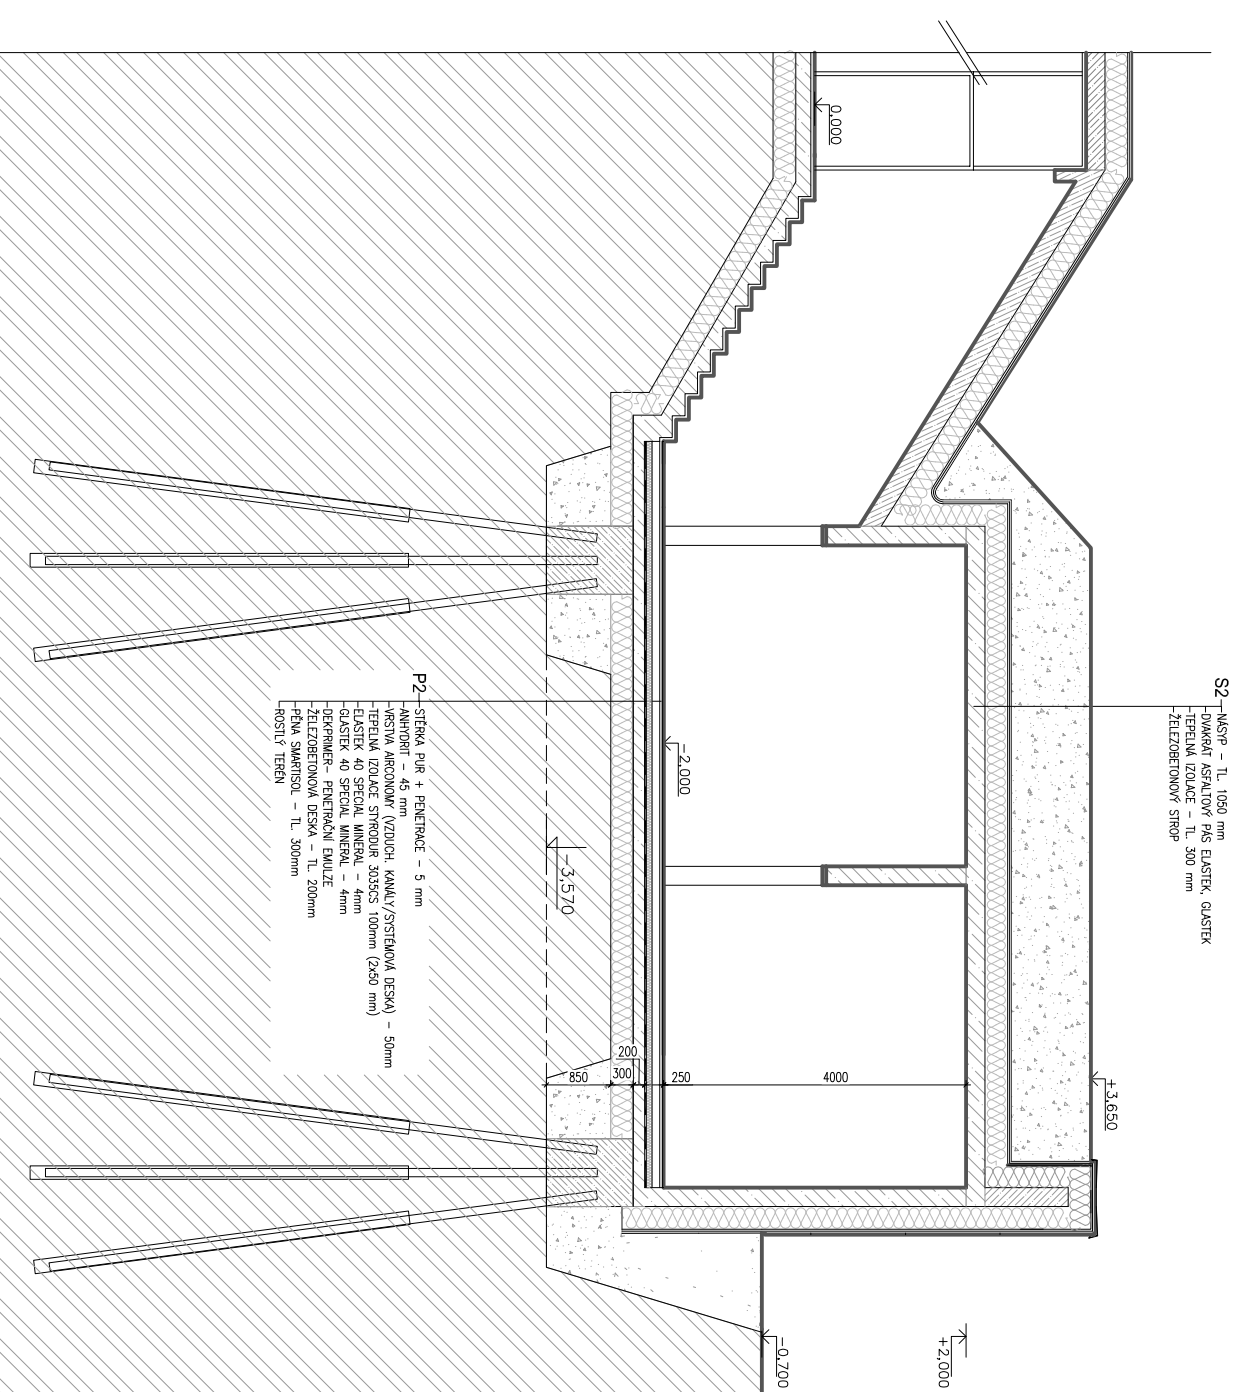


# ŘEZ G-G

## LEGENDA HMOT:

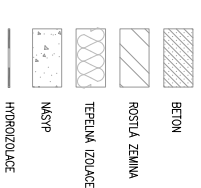

ACE :	VÝVOJOVÉ CENTRUM LIKOS	Kamená 13, 639 01 Brno, Czech Republic 7 439 843 219 910 www.primaarchitects.cz
OBŠAH :	SO 01 ŘEZ G-G	
INVESTOR :	LIKOS, a.s. Sokolov u Brna, parc. č. 2741/1	FR Fránek Architects
MÍSTO :	2444	ČÍSLO VÝKRESU : 01.1.10
FORMÁT :	12/2014	STAVĚNÍ : DSP
DATAUM :		MĚŘÍTKO : 1:100
HLAVNÍ PROJEKTANT :	Ing. arch. Zdeněk Fránek	ZODPOVĚDNÝ PROJEKTANT : Ing. Jitř Topička
VYPRACOVAL :	Bc. Filip Voček	