

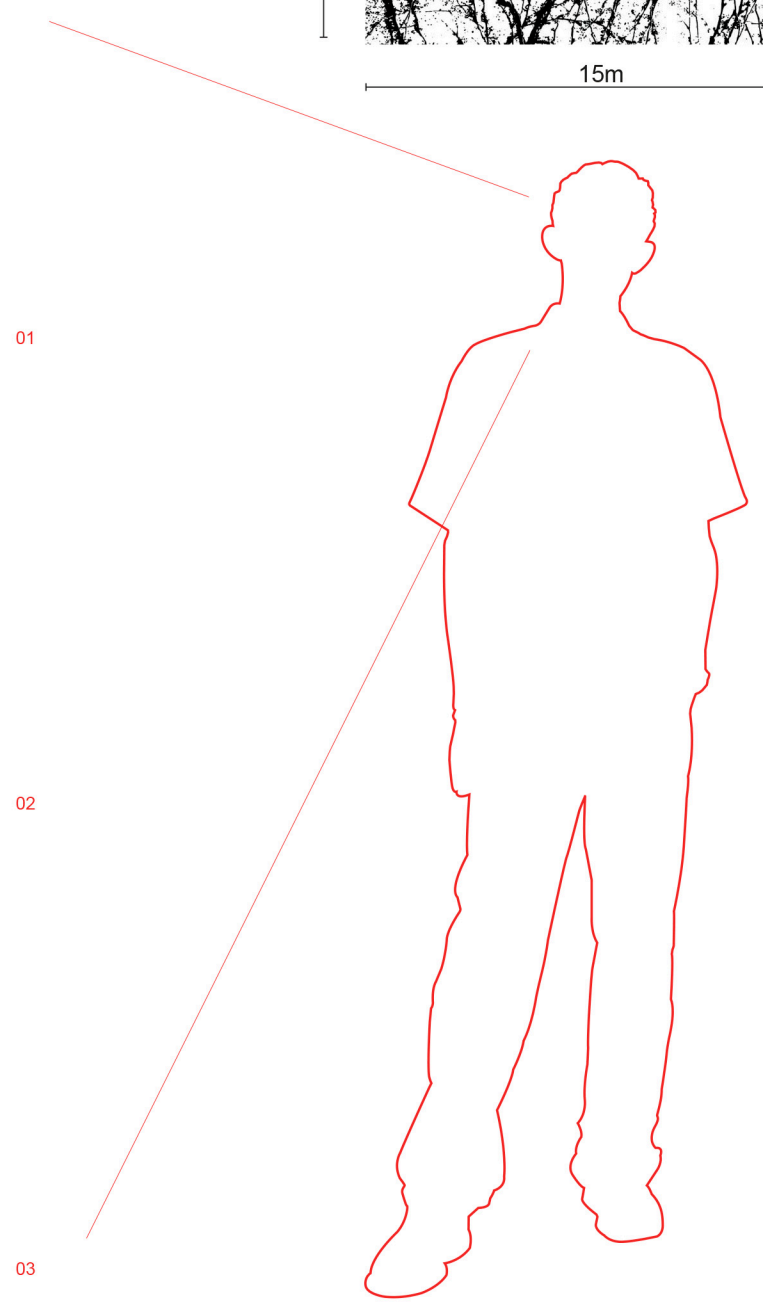


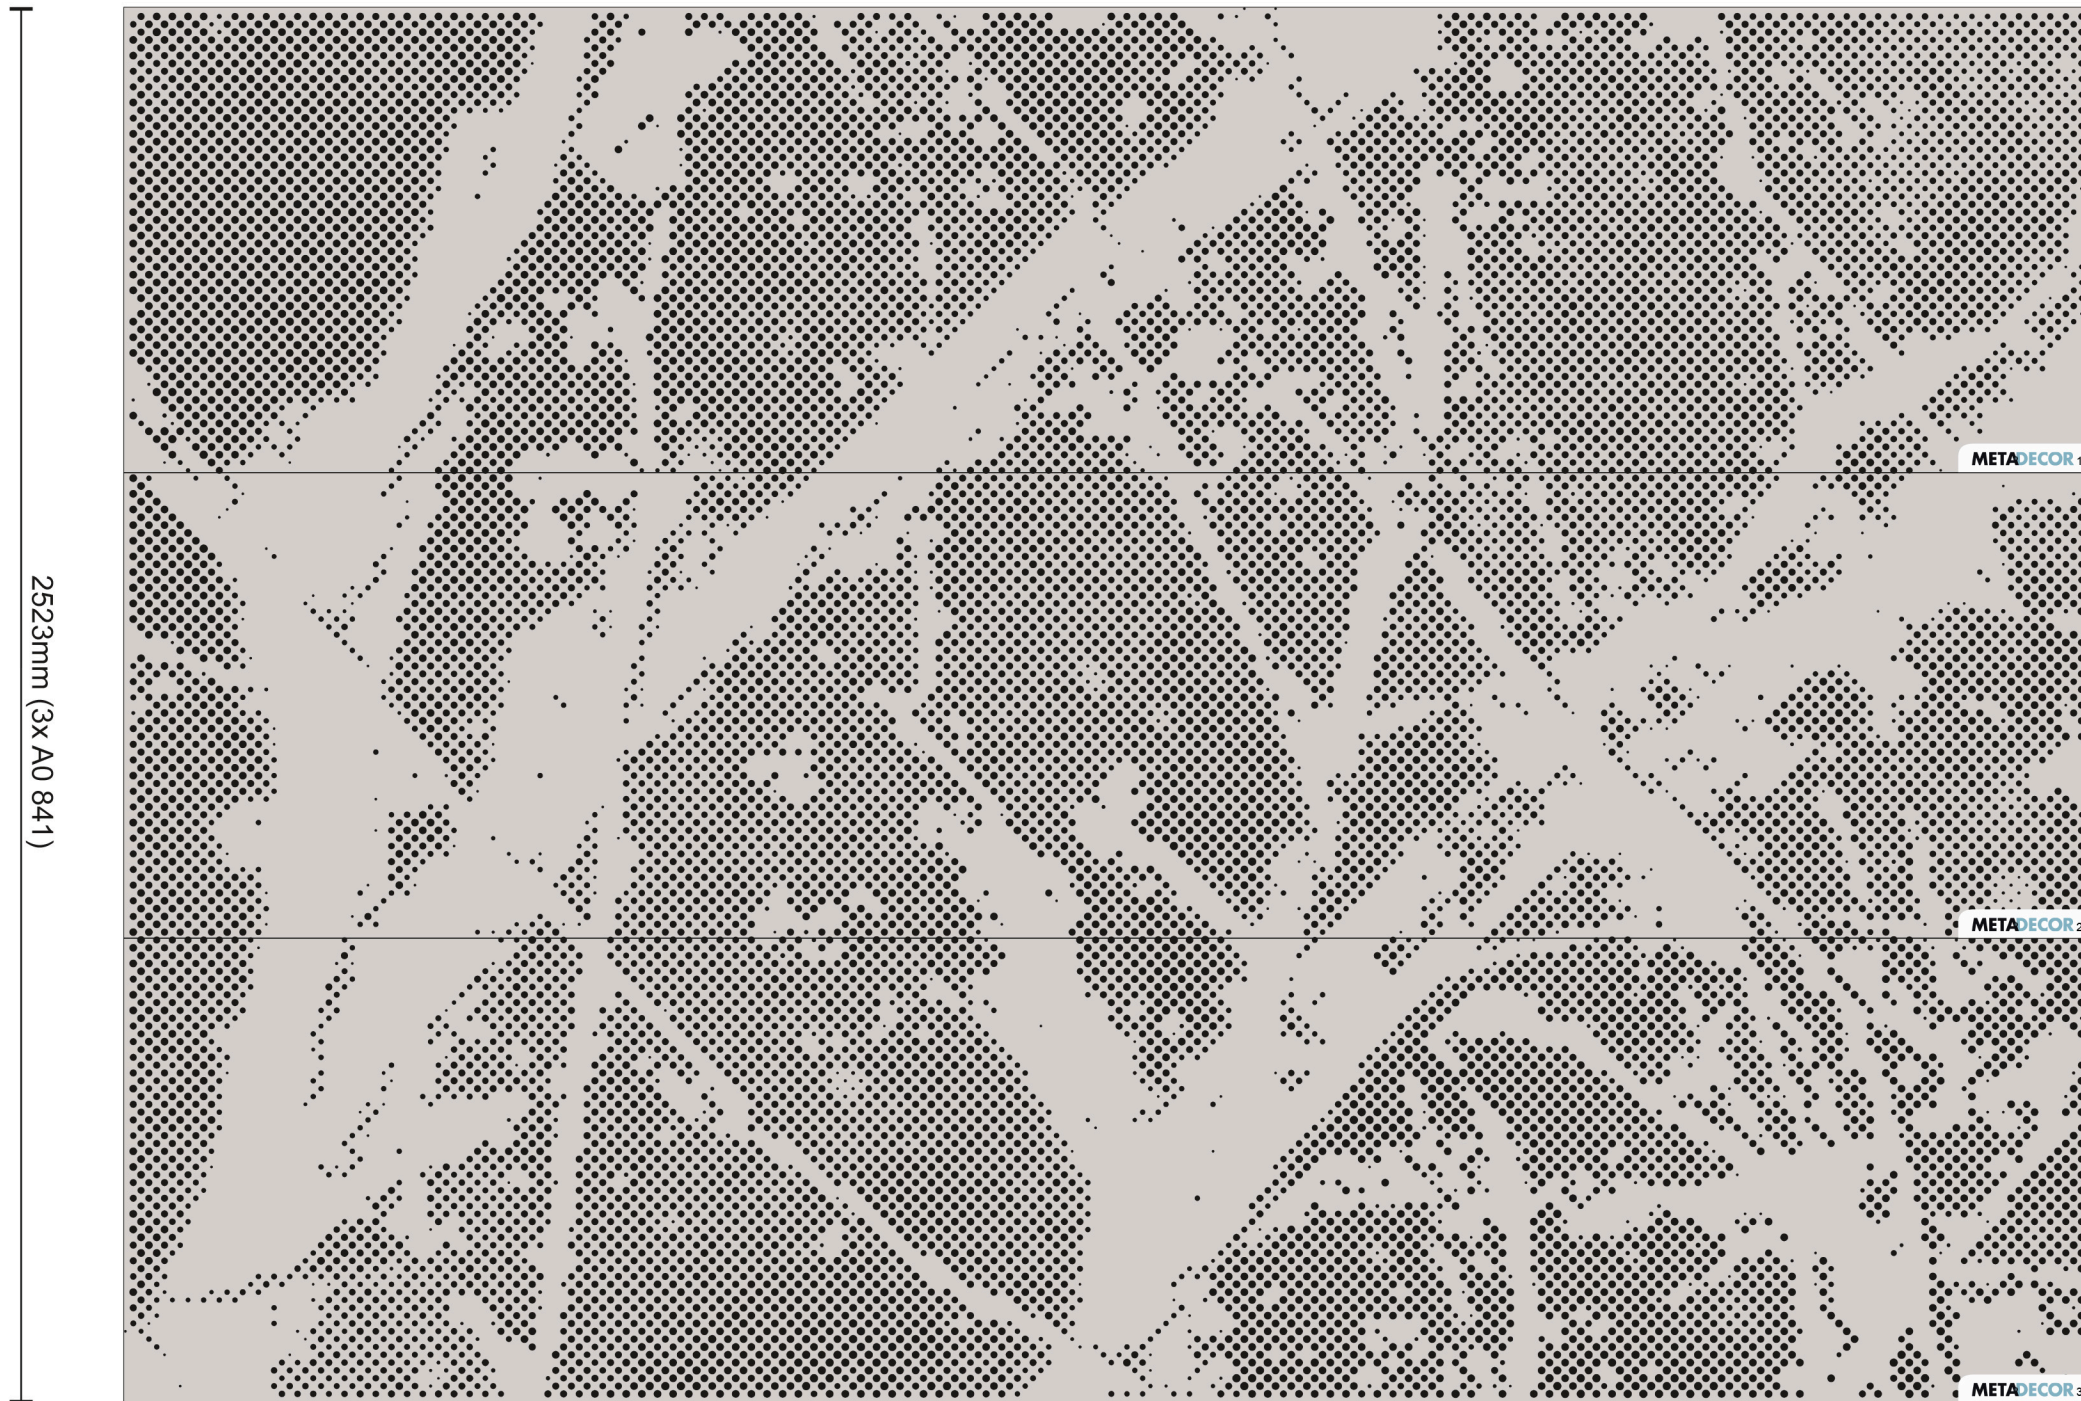


AluBronze 01

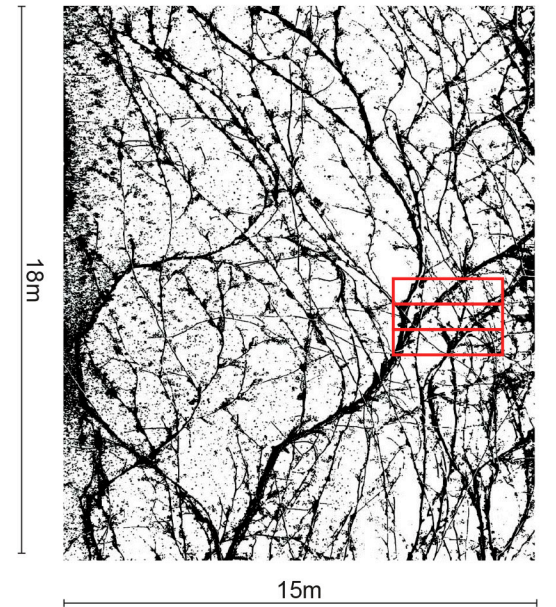

01
02
03

METADECOR

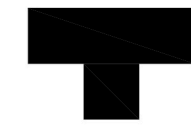

Projekt/Project: Rekonstrukce a dostavba areálu Obecní dvůr
Vypracoval/Issued by: TaK Architects s.r.o., Hollarovo náměstí 2, 130 00 Praha 3
DETAILY PLECHOVÉ FASÁDY

2.13