Řez D

A – DÉLKU KOTEV SLOUPKŮ NUTNÉ KOORDINOVAT S TLOUŠŤKOU SKLADBY VERTIFLORY.
VNĚJŠÍ HRANA ZÁBRADLÍ (ROVINA SÍTĚ) BY MĚLA LÍCOVAT S VNĚJŠÍ HRANOU TRUHLÍKŮ VERTIFLORY.
SOUČASNĚ VŠECHNY SLOUPKY NA JEDNÉ STRANĚ TERASY V JEDNÉ ROVINĚ A V JEDNOTNÉ VZDÁLENOSTI OD HRANY DŘEVĚNÉ TERASY (CCA 15MM).

B – ÚROVEŇ SPODNÍ HRANY SLOUPKŮ NUTNÉ KOORDINOVAT S VERTIFLOROU.
VŠECHNY KOTVY SMĚREM DO DVORA V JEDNOTNÉ VÝŠKOVÉ ÚROVNI MEZI PRVNÍM A DRUHÝM VODOROVNÝM Z PROFILEM VERTIFLORY.

VÝKRES NENAHRAZUJE VÝROBNÍ DOKUMENTACI, KTERÁ BUDE PŘEDLOŽENA KE SCHVÁLENÍ ARCHITEKTOVI A INVESTOROVI. VEŠKERÉ MATERIÁLY A BAREVNOST BUDE VYVZORKOVÁNA.

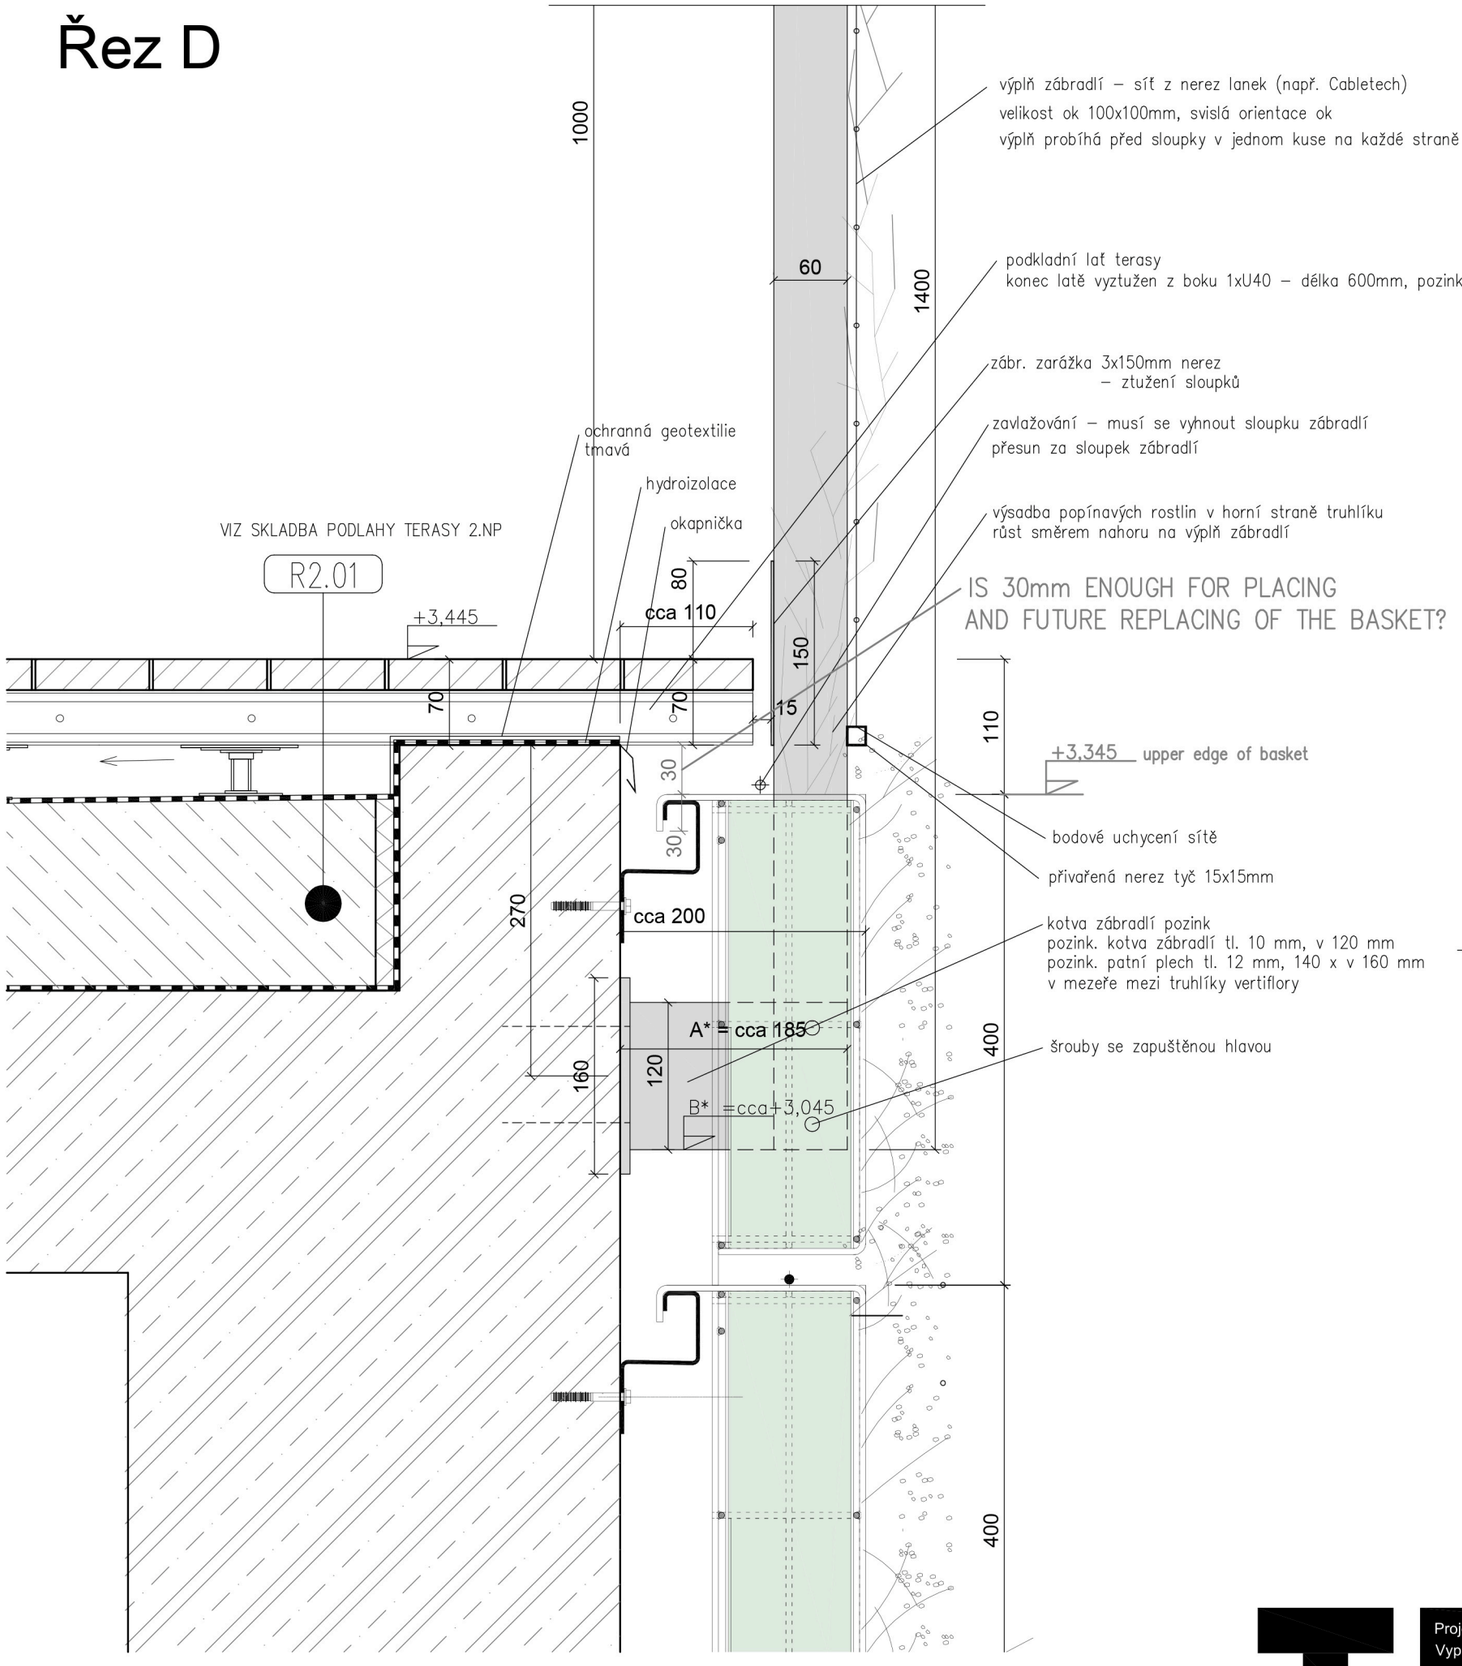

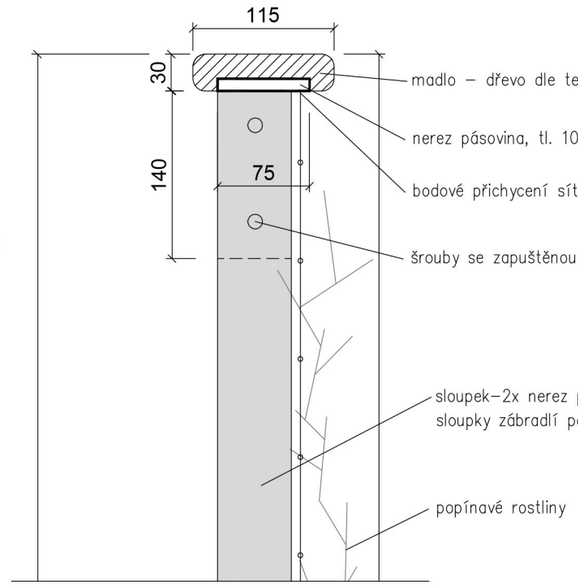

Polohopisný systém:
JTSK

Výškový systém:
B.P.V.
± 0,000 = 187,000

Projekt/Project: Rekonstrukce a dostavba areálu Obecní dvůr
Vypracoval/Issued by: TaK Architects s.r.o., Hollarovo náměstí 2, 130 00 Praha 3

DETAIL ZELENÉ A NAVAZUJÍCÍ FASÁDY

2.14