SITUACE KOORDINAČNÍ – NOVÝ STAV
1:500

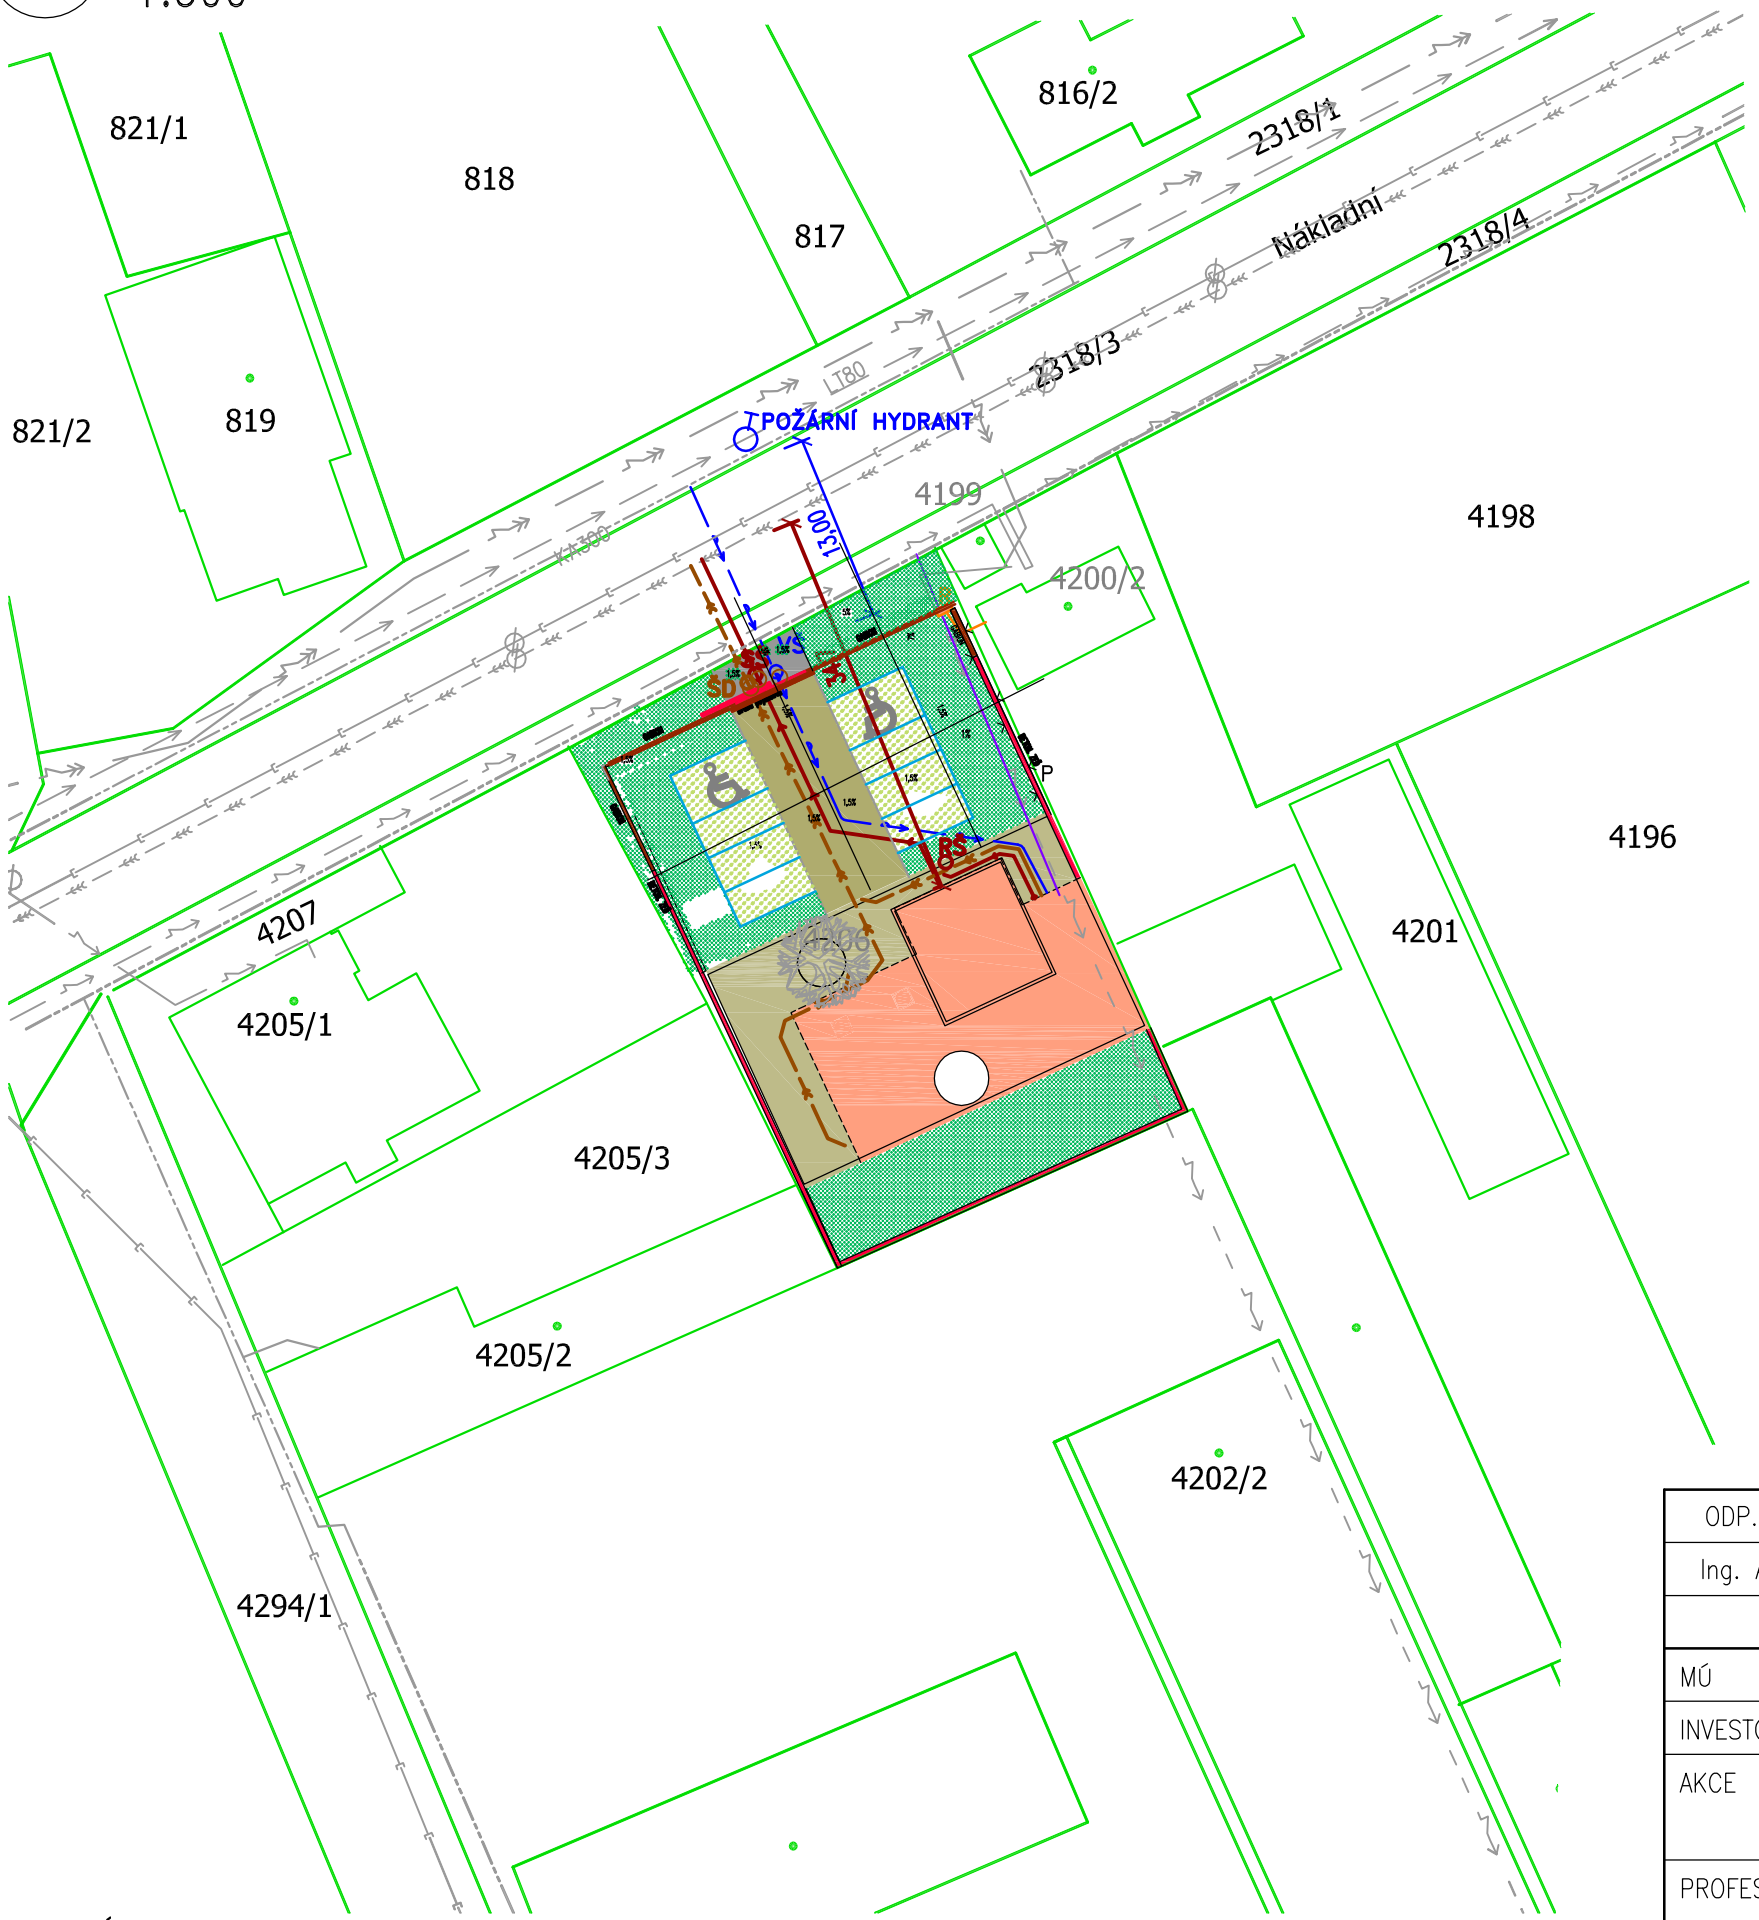

LEGENDA

- ADMINISTRATIVNÍ BUDOVA
- OPLOCENÍ – BETONOVÁ ZEĎ V. 2,75m
- ZATRAVŇOVACÍ DLAŽBA (filtrační fólie)
- BETONOVÝ CHODNÍK
- ZÁMKOVÁ DLAŽBA – PROVIZORNÍ
- TRÁVNÍK
- PARCELY
- PARKOVACÍ STÁNÍ VODOROVNÉ ZNAČENÍ
- P — OCELOVÉ HŘEBY NA PLOTOVÉ ZDI, BRÁNÍCÍ PŘELÉZÁNÍ A CHŮZI PO PLOTU.

LEGENDA STÁVAJÍCÍCH INŽENÝRSKÝCH SÍTÍ

- ČEZ NN PODZEMNÍ do 1kV
- ČEZ NN NADZEMNÍ do 1kV
- ČZ VN PODZEMNÍ do 35kV
- TS — TRAFOSTANICE ZDĚNÁ DO 52kV
- OCHRANNÉ PÁSMO TS (2metry)
- METALICKÝ KABEL O2
- KANALIZAČNÍ ŘAD – SPLAŠKOVÁ
- KANALIZAČNÍ ŘAD – DEŠŤOVÁ
- KANALIZAČNÍ ŠACHTA
- VODOVODNÍ ŘAD LT 80
- PODZEMNÍ HYDRANT

LEGENDA NOVÝCH INŽENÝRSKÝCH SÍTÍ

- ELEKTRO PŘÍPOJKA NN
- KANALIZAČNÍ PŘÍPOJKA SPLAŠKOVÁ PVC–KG1 50
- KANALIZAČNÍ PŘÍPOJKA DEŠŤOVÁ PVC–KG 150
- VODOVODNÍ PŘÍPOJKA PE DN 32
- TELEFONNÍ A DATOVÁ PŘÍPOJKA
- ŠS — REVIZNÍ ŠACHTA – SPLAŠKOVÁ KANALIZACE
- ŠD — REVIZNÍ ŠACHTA – DEŠŤOVÁ KANALIZACE
- VŠ — VODOMĚRNÁ ŠACHTA
- R — ELEKTROMĚROVÁ A PŘÍPOJKOVÁ SKŘÍŇ
- RŠ — REVIZNÍ ŠACHTA – KANALIZACE

S

PŘÍPOJKY A SJEZD BYLY SCHVÁLENY ÚZEMNÍM ROZHODNUTÍM A BUDOU VYBUDOVÁNY V PŘEDSTIHU.

ODP. PROJEKTANT	PROJEKTANT	KRESLIL	JKPO Projektování pozemních staveb Ing. Jaroslav Kůrka Ing. Alena Kůrková	www.jkpo.cz Školní 1038 43001 Chomutov Tel. : 474 334400
Ing. Alena Kůrková	Ing. Alena Kůrková	Ing. Alena Kůrková		

MÚ	Teplice	FORMÁT	2xA4
INVESTOR	Petra Jiráková, Benešovo nám. 489/4, 415 01Teplice	DATUM	01/2015
AKCE	MALÁ KANCELÁŘSKÁ BUDOVA BROKER VISION Nákladní ulice, Teplice	STUPEŇ	DPS
		Č. ZAKÁZKY	6514
PROFESE	C. STIACE	MĚŘÍTKO	Č. VÝKRESU
OBSAH	KOORDINAČNÍ SITUACE	1:500	C2.

POZNÁMKA:

ZÁKRESY INŽENÝRSKÝCH SÍTÍ JSOU ORIENTAČNÍ
PŘED ZAHÁJENÍM PRACÍ SÍTĚ NECHAT VYTÝČIT SPRÁVCI SÍTÍ