


PŘÍČNY ŘEZ 1-1

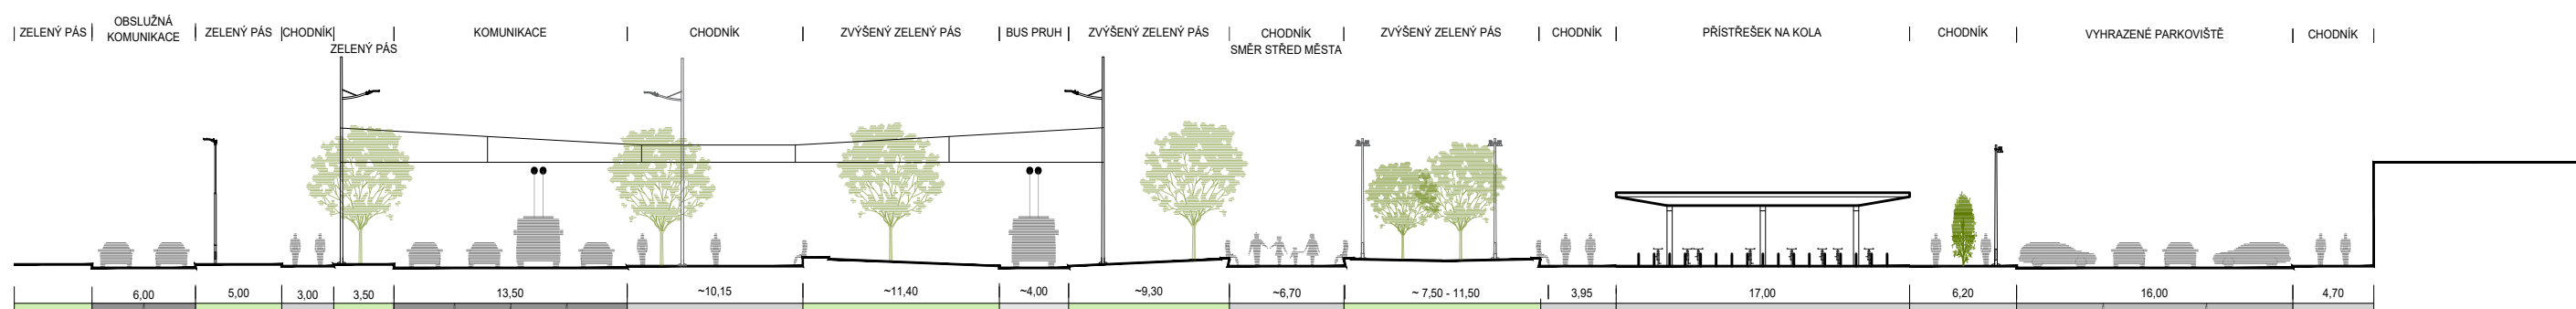

PŘÍČNY ŘEZ 2-2

MULTIMODÁLNÍ UZEL VEŘEJNÉ DOPRAVY V PARDUBICÍCH

VZOROVÉ ŘEZY ÚZEMÍM

MÍSTO
Náměstí Jana Pernera, Pardubice

INVESTOR
Statutární město Pardubice

ARCHITEKT
med : pavlík architekti

www.mparchitekti.cz
GENERÁLNÍ PROJEKTANT
GREBNER

MĚŘÍTKO
1:400
ČÍSLO VÝKRESU
04