



POHLED SEVERNÍ

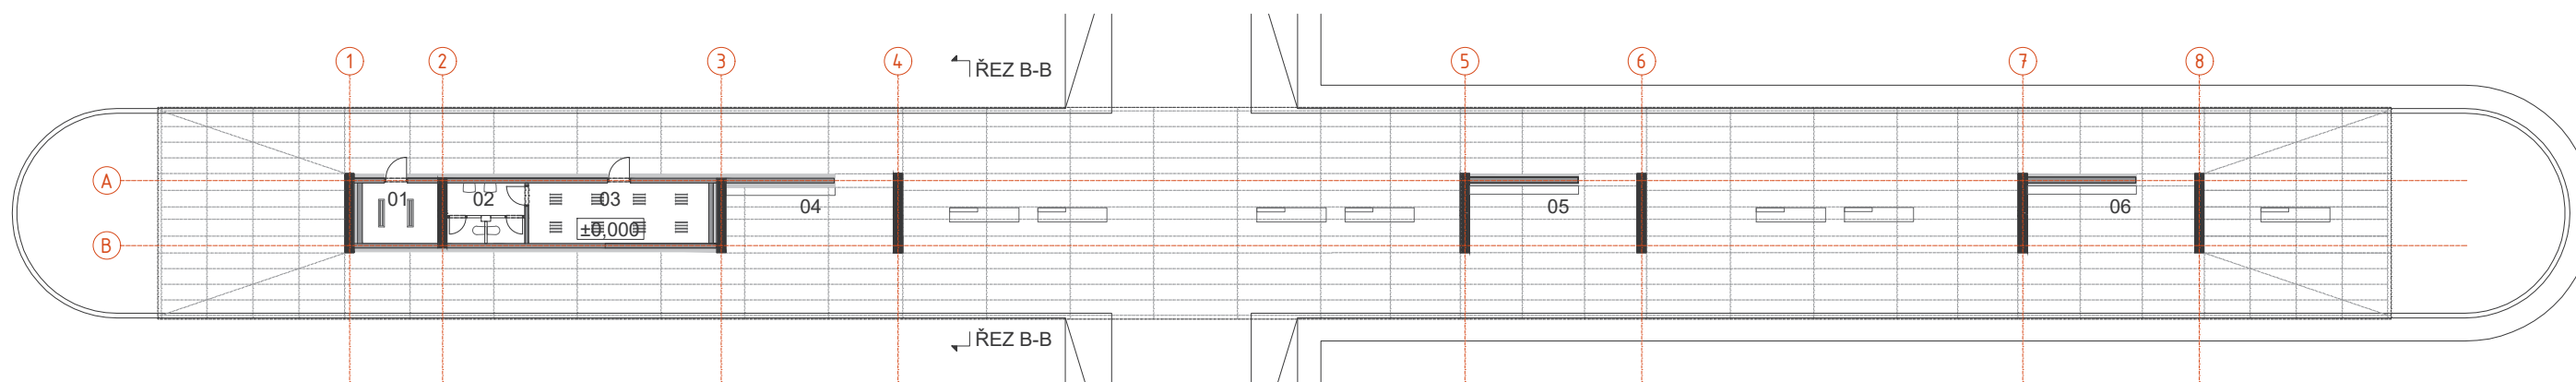

PŮDORYS

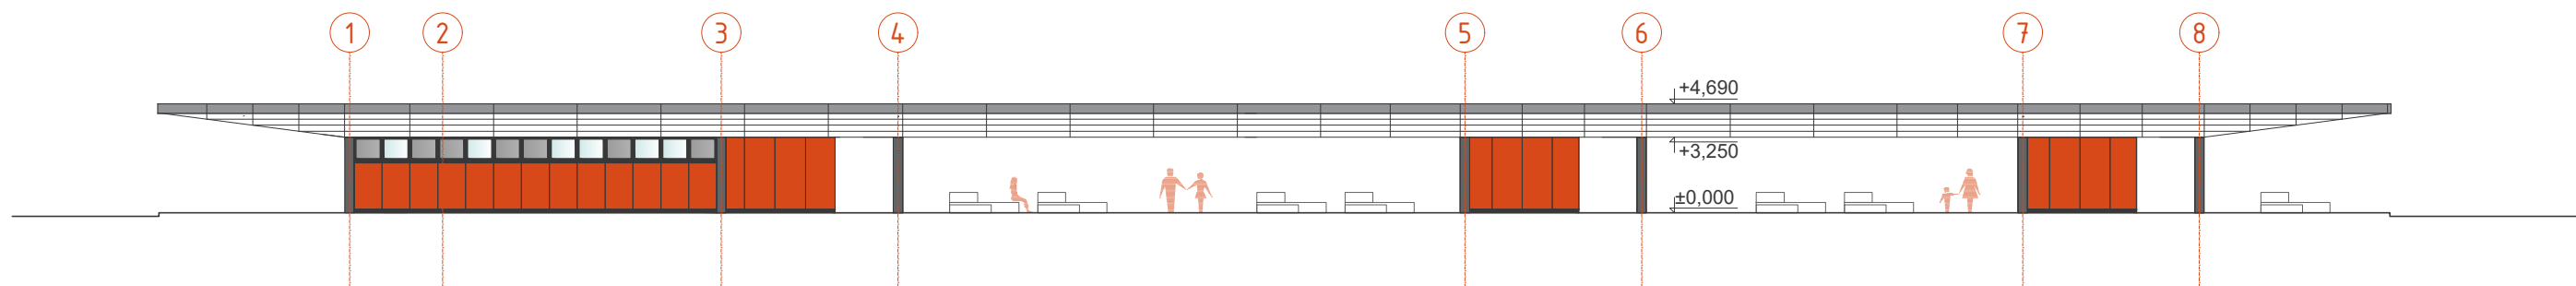

POHLED JIŽNÍ

LEGENDA MÍSTNOSTÍ

Ozn.	Název	Plocha [m ²]
01	TECHNICKÁ MÍSTNOST	8,5
02	WC	8,7
03	DENNÍ MÍSTNOST	20
04	ČEKÁRNA	20
05	ČEKÁRNA	20
06	ČEKÁRNA	20

MULTIMODÁLNÍ UZEL VEŘEJNÉ DOPRAVY V PARDUBICÍCH

TERMINÁL / půdorys / pohled severní / pohled jižní