



A.102	A.101	B.104	B.103	B.102	B.101
G	2kk	2kk	G	G	2kk
26,0	56,2	55,3	29,2	53,1	56,4
24,4	53,5	52,8	28,1	50,4	54,2

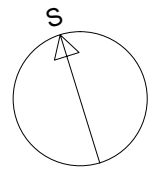

Plochy v závorkách jsou čisté plochy prodejní.

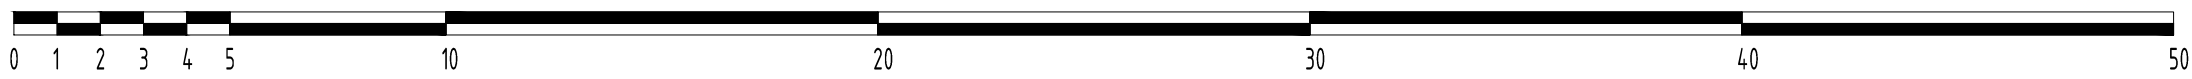

Kavalírka

stupeň projektu	Redesign budovy
datum	10.03.2015
investor	YIT Stavo s.r.o
projektant	Free architects s.r.o. Strakonická 1199/2d 150 00, Praha 5 IČO : 27635996
Zodpovědný projektant:	Ing. arch. Petr Záluský ČKA 03 279
Vedoucí projektu:	Ing. arch. Vilém Klvaňa
Kreslil:	Ing. Vojtěch Žižka
měřítko	1:175
formát výkresu	A3
číslo výkresu	02
název výkresu	Schema 1 NP A-B