


2 NP

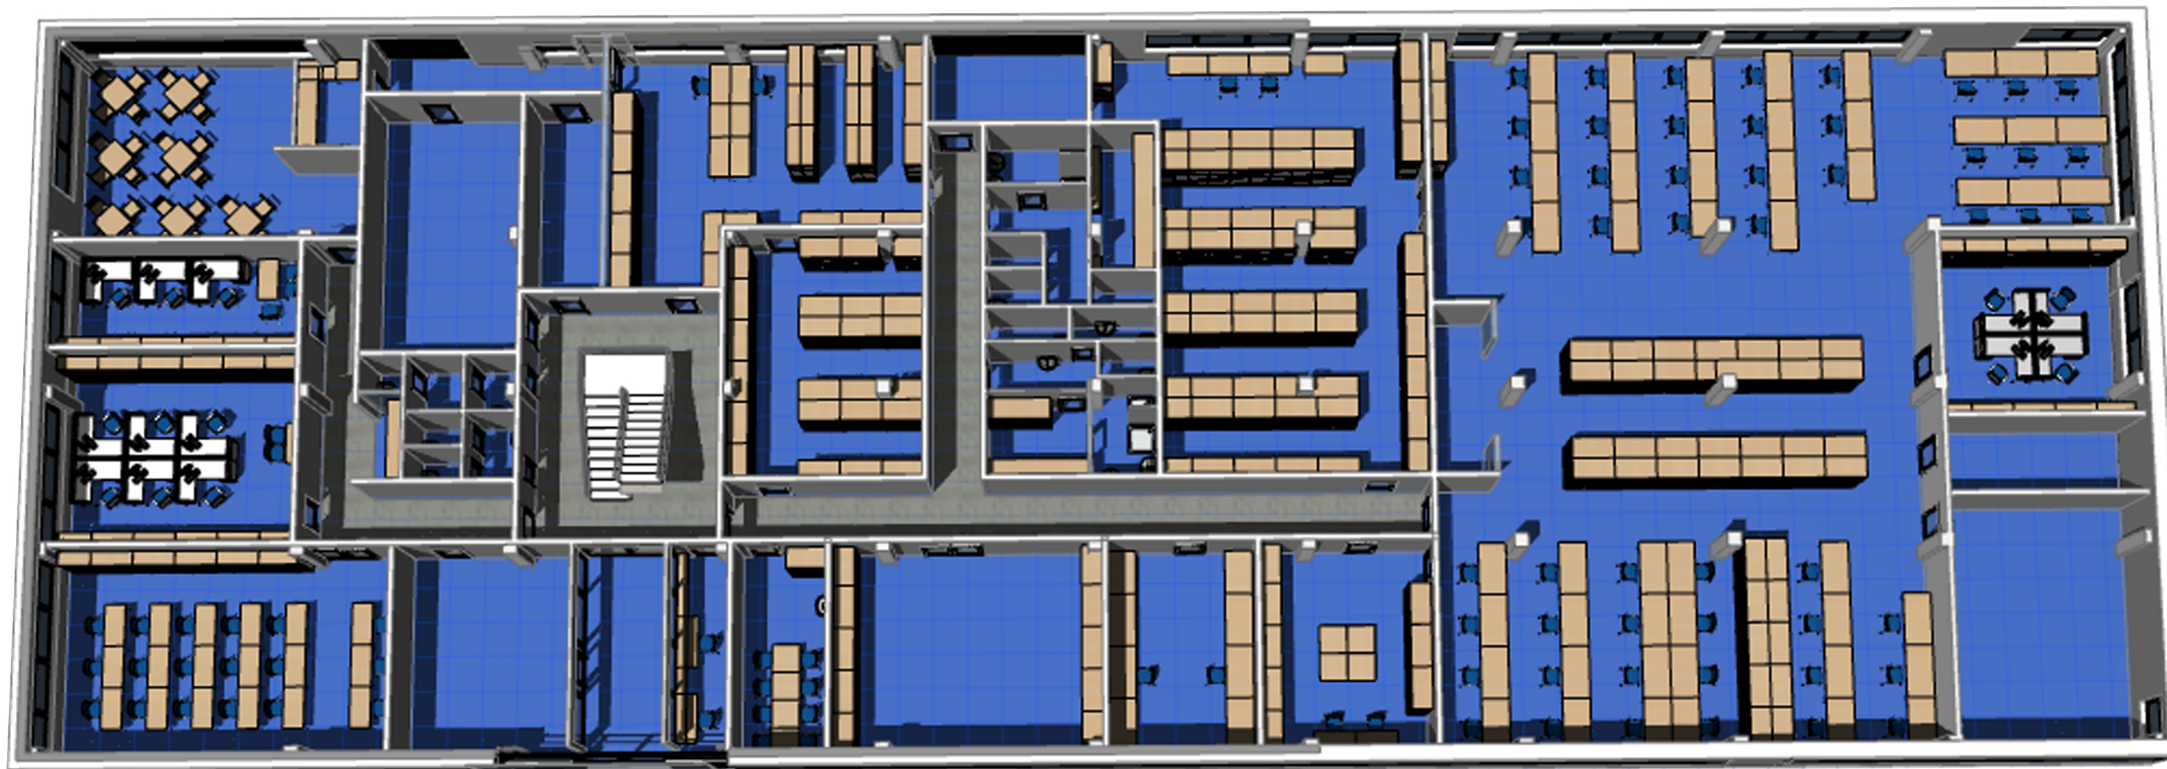

1NP



název	místo stavby
Administrativní a výrobní budova TECO a.s.	Kolín
investor	datum
Teco a.s. Havlíčkova 260, Kolín 4	08/2015
zpracovatel	spolupráce
Stamat spol.s r.o. Na Hrázi 324, Poděbrady	Ing.J.Spěváček, Ing.P.Javůrek
Ing.arch.Irena Schusterová	Ing.J.Čápravá, M.Vacek, M.Šimek
název výkresu	měřítko
Dispoziční schema podlaží	
stupeň dokumentace	číslo výkresu
Architektonická studie	08