



A-A' / PT / UT

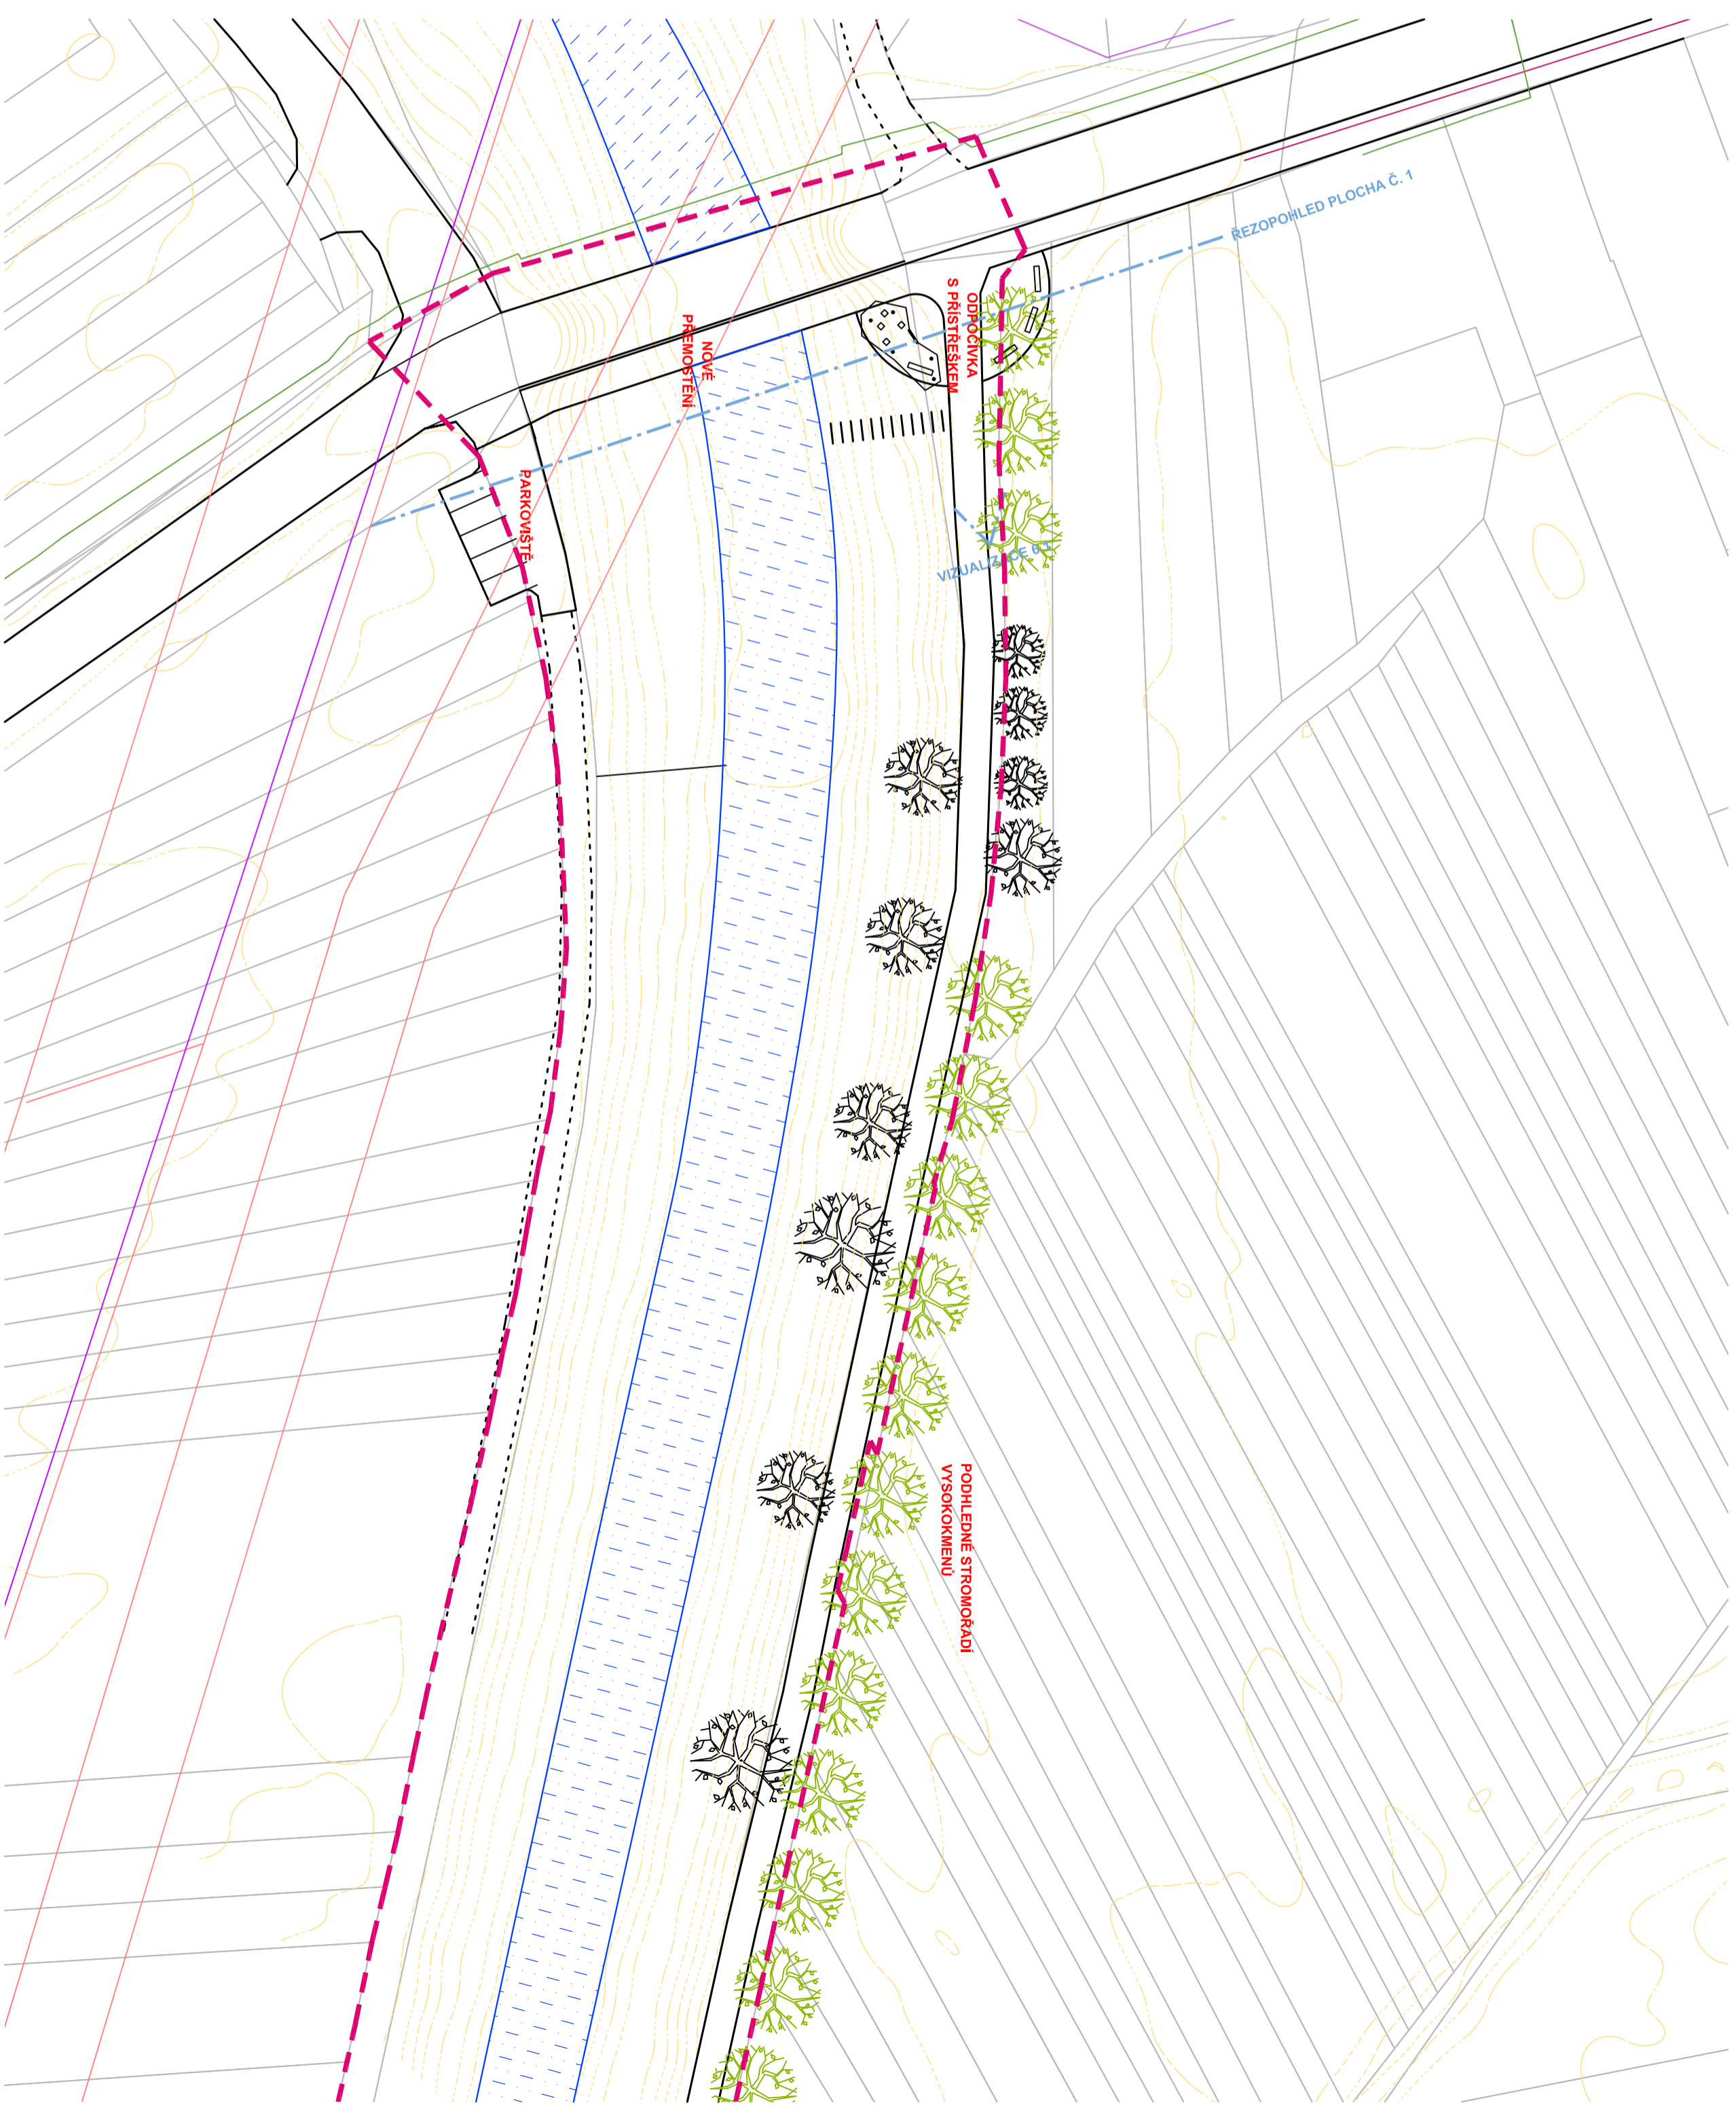

LEGENDA

- STROM NAVRŽENÝ
- STROM STÁVAJÍCÍ
- ZVÝ PLOT
- KEROVÝ POROST
- ZAHON
- PLOCHA ZVLÁŠTNÍHO VYUŽITÍ
- VODNÍ PLOCHA
- CESTA SE ZPEVNĚNÝM POVRCHEM
- CESTA S PROPUSNÝM POVRCHEM
- VRSTEVNICE STÁVAJÍCÍ PONECHÁNA
- VRSTEVNICE STÁVAJÍCÍ RUŠENA
- VRSTEVNICE NAVRŽENA
- HRANICE ŘEŠENÉHO ÚZEMÍ
- KRESBA NAVRŽENÝCH PRVKŮ
- SÍŤ - EL. VN
- SÍŤ - EL. NN
- SÍŤ - PLYNOVOD
- SÍŤ - KANALIZACE
- SÍŤ - SDEĽ. KABEL
- PPO

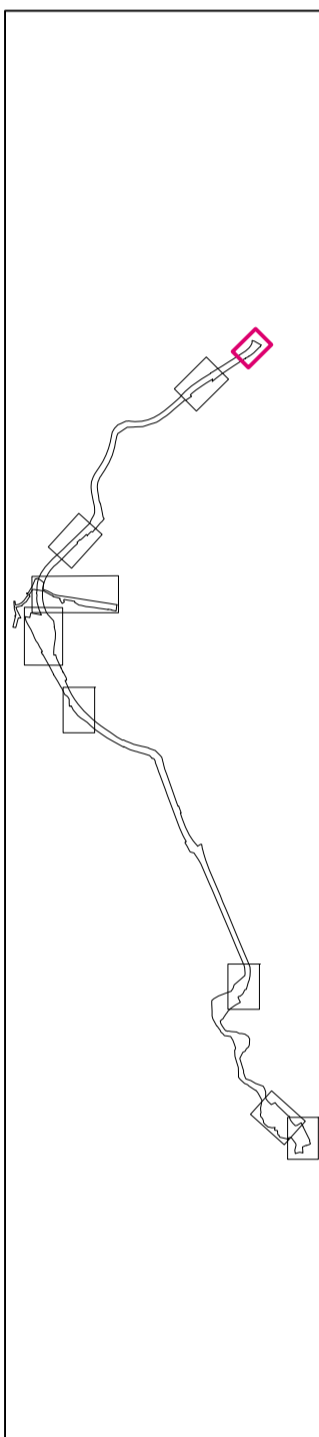

Projekt Územní studie
 ORP Uherský Brod
 je spolufinancován Evropskou unií.

ZPRACOVATEL ATELIER URBÍ spol. s r.o., CHOPINOVA 9, 623 00 BRNO	POŘIZOVATEL MĚU UHERSKÝ BROD	DATA ČERVENEC 2018
ZODPOVĚDNÝ PROJEKTANT ING. ARCH. J. BENEŠOVÁ	MĚU UHERSKÝ BROD	STUPEŇ UZEMNÍ STUDIE
DALŠÍ ZPRACOVATELE ING. D. MATEJKA, ING. L. LATTEBERG, ING. Š. MALACH	MĚRO 1:500	UZEMNÍ STUDIE
MÍSTO UHERSKÝ BROD	ZAKAZOVATEL MĚU UHERSKÝ BROD	FORMÁT DIN
AKCE REKREAČNÍ OSA ŘEKY OLŠAVY	ČÍSLO PRŮBĚ 5.1	ČÍSLO VÝKRESU 5.1
VÝKRES PLOCHA Č. 1 - OKOLI HAVŘICKÉHO MOSTU		