


LEGENDA

- |                           |                                |                   |
|---------------------------|--------------------------------|-------------------|
| STROM NAVRŽENÝ            | CESTA SE ZPEVNĚNÝM POUVRCHEM   | SÍŤ - EL VN       |
| STROM STÁVAJÍCÍ           | CESTA S PROPUSTNÝM POUVRCHEM   | SÍŤ - EL NN       |
| ŽIVÝ PLOT                 | VRSTEVNICE STÁVAJÍCÍ PONECHÁNA | SÍŤ - PLYNOVOD    |
| KEŘOVÝ POROST             | VRSTEVNICE STÁVAJÍCÍ RUSĚNA    | SÍŤ - KANALIZACE  |
| ZAHOŇ                     | VRSTEVNICE NAVRŽENÁ            | SÍŤ - SDĚL. KABEL |
| PLOCHA ZVLÁŠTNÍHO VYUŽITÍ | HRANICE ŘEŠENÉHO ÚZEMÍ         | PPO               |
| VODNÍ PLOCHA              | KRESBA NAVRŽENÝCH PRVKŮ        |                   |

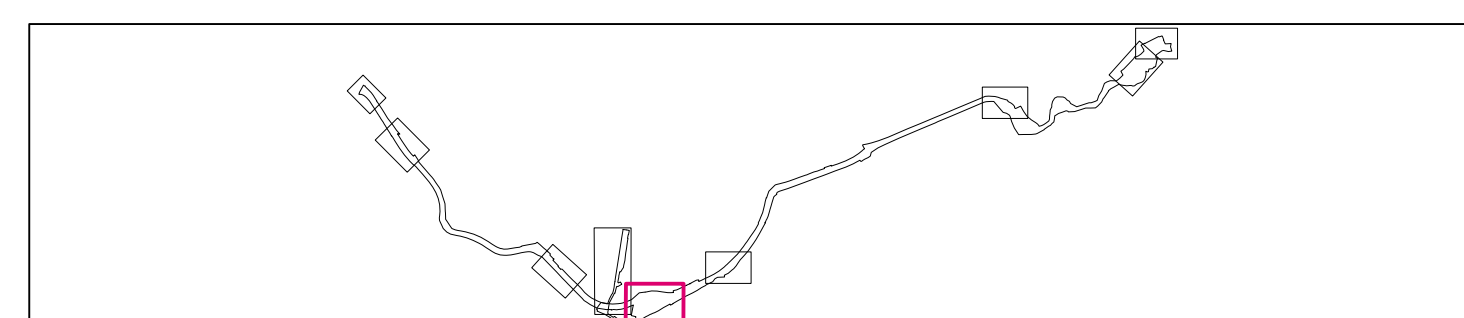

Projekt územní studie  
 ORP Uherský Brod  
 je spolufinancován Evropskou unií.

PRACOVATEL ATELIER URBI spol. s r.o., CHOPINOVA 9, 623 00 BRNO ZODPOVĚDNÝ PRACOVNÍK ING. ARCH. J. BENEŠOVA DALŠÍ ZPRACOVATEL ING. D. MATĚJKÁ, ING. L. LATTENBERG, ING. Š. MALACH MĚSTO UHERSKÝ BROD AVIS REKREAČNÍ OSA ŘEKY OLŠAVY PLOCHA Č. 4 - OKOLÍ NOVÉ LÁVKY	DATUM ČERVENEC 2018 STUPEŇ ÚZEMNÍ STUDIE MĚRITVO 1:500 FORMÁT A4	CÍLOVÝ PRŮBĚH 5.4
---	---	----------------------