


- ### LEGENDA
- STROM NAVRŽENÝ
 - STROM STÁVAJÍCÍ
 - ŽIVÝ PLOT
 - KERŮVÝ POROST
 - ZAHON
 - PLOCHA ZVLÁŠTNÍHO VYUŽITÍ
 - VODNÍ PLOCHA

- CESTA SE ZPŘEVĚNĚNÝM POUVRČHEM
- CESTA S PROPUSTNÝM POUVRČHEM
- Vrstevnice stávající ponechána
- Vrstevnice stávající rušena
- Vrstevnice navržená
- Hranice řešeného území
- Kresba navržených prvků

- SÍŤ - EL. VN
- SÍŤ - EL. NN
- SÍŤ - PLYNOVOD
- SÍŤ - KANALIZACE
- SÍŤ - SDĚL. KABEL
- PPO

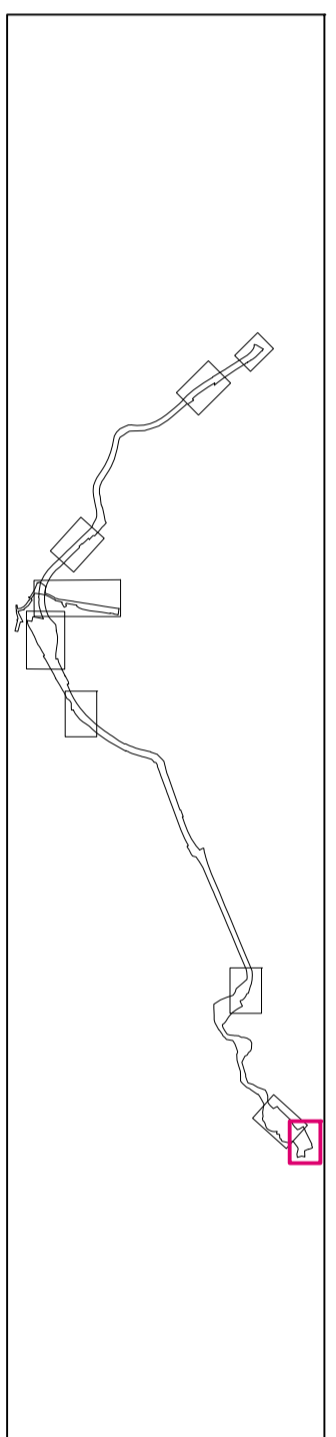

MINISTERSTVO
 PRO OBLASTNÍ
 ROZVOJ ČR
 Projekt Územní studie
 ORP Uherský Brod
 je spolufinancován Evropskou unií.

ZPRACOVATEL
 ATELIER URBÍ spol. s r.o., CHOPINOVA 9, 623 00 BRNO
 ZODPOVĚDNÝ PROJEKTANT
 ING. ARCH. J. BENEŠOVÁ
 DOKLAD ZPRACOVATELE
 ING. DĀMATEJKA, ING. L. LATTEBERG, ING. Š. MALACH
 UHERSKÝ BROD
 17-02-24

POŘIZOVATEL
 MĚU UHERSKÝ BROD
 ČERVENEC 2018
 STUPEŇ
 ÚZEMNÍ STUDIE
 MĚRITVO
 1:500
 FORMÁT
 A4

REKREAČNÍ OSA ŘEKY OLŠAVY
 PLOCHA Č. 9 - SOUTOK OLŠAVY A LUHAČOVICKÉHO POTOKA