

Schéma koncepce splaškové a jednotné kanalizace

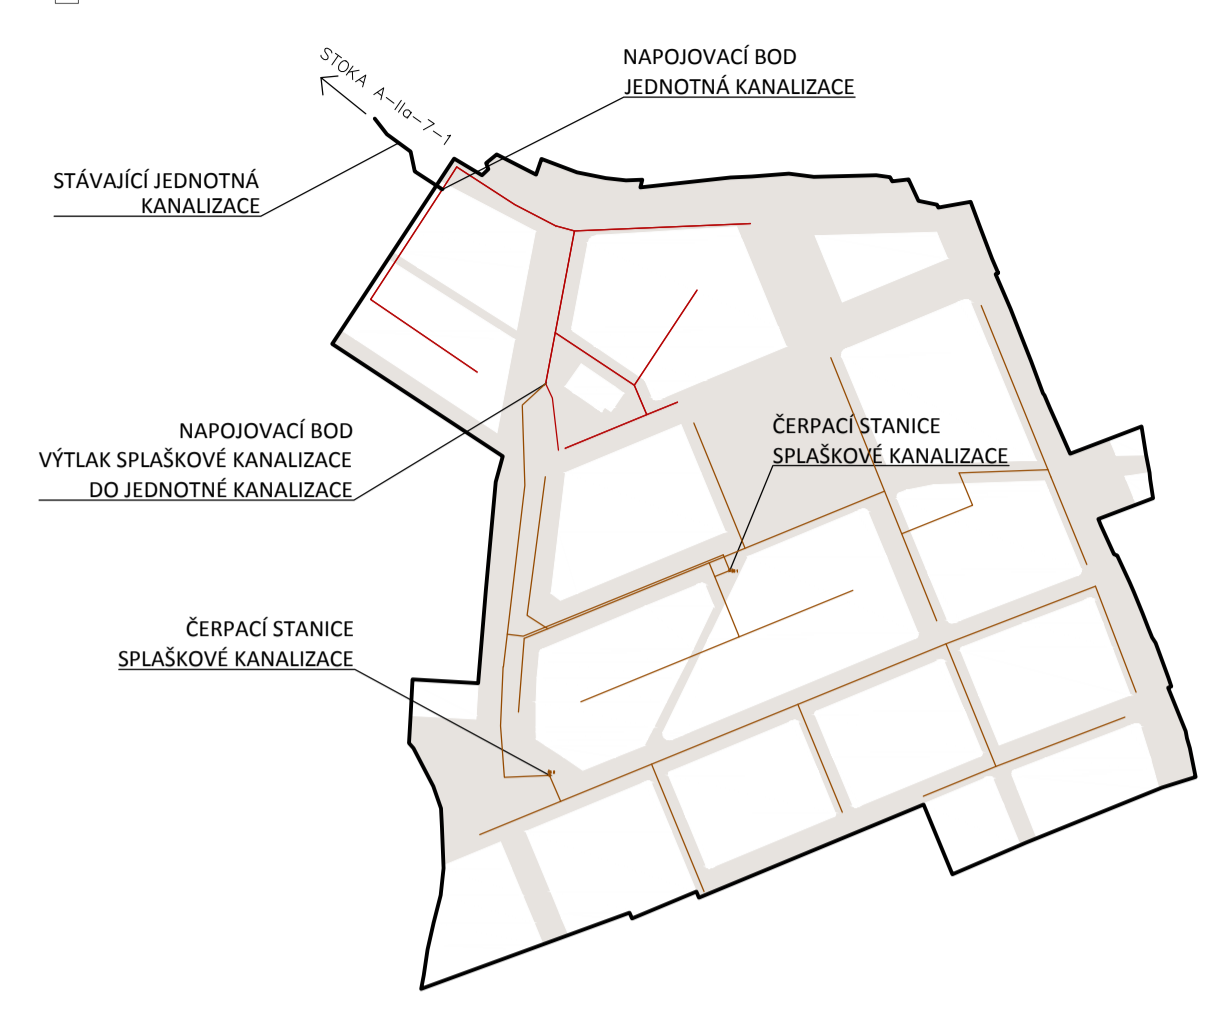


Schéma koncepce vodovodu

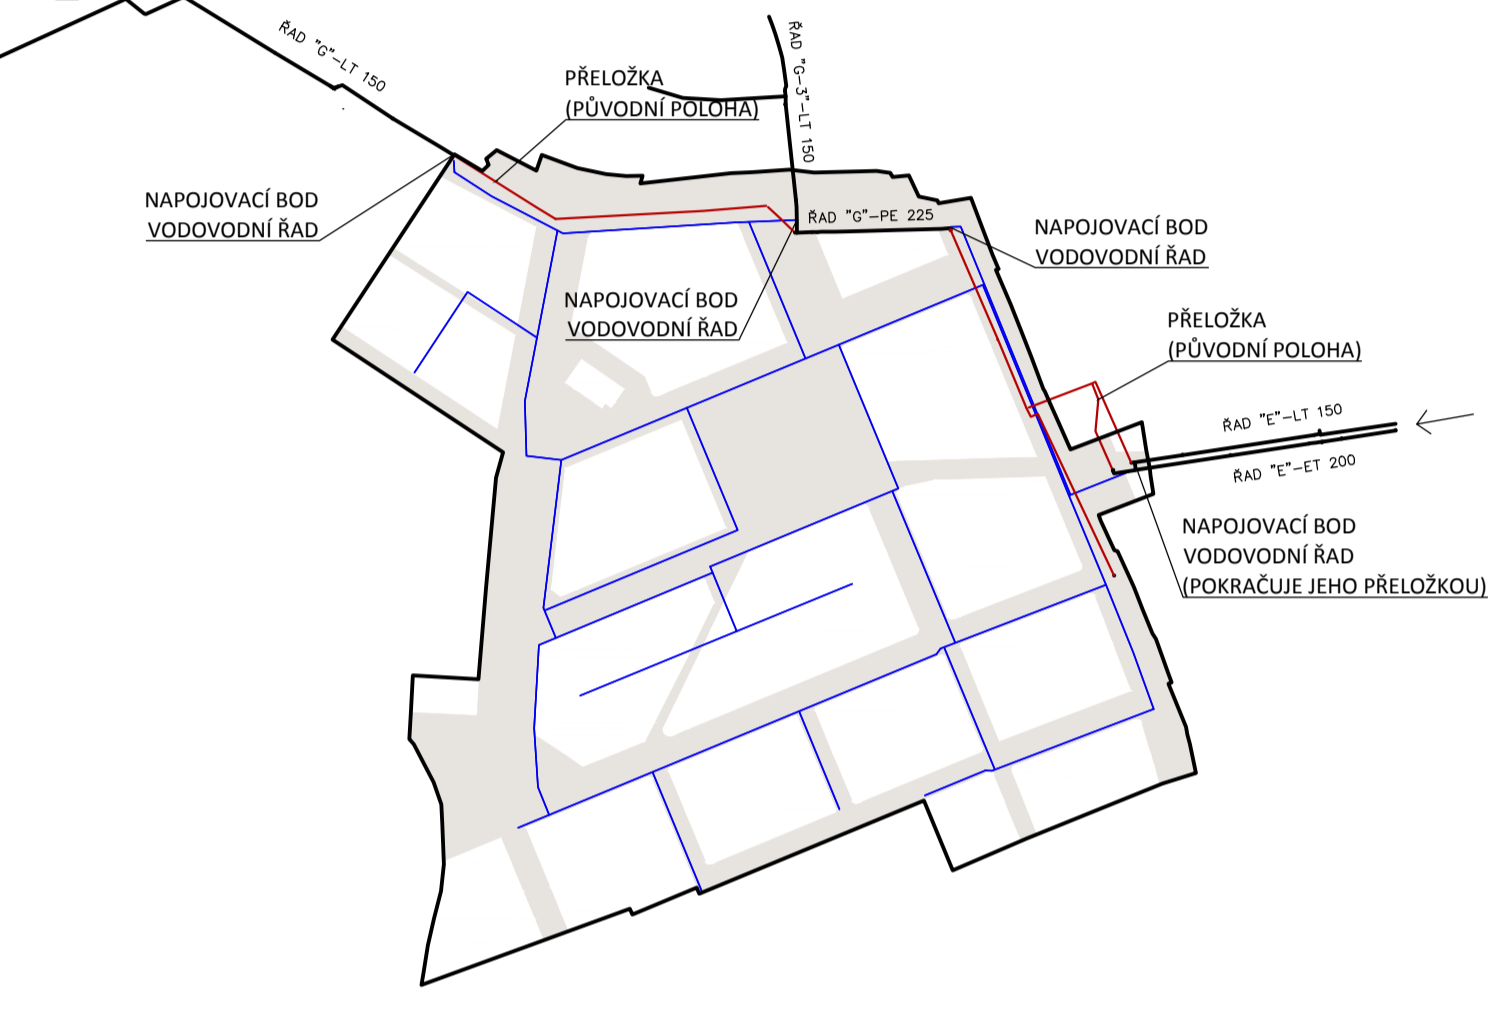


Schéma koncepce vysokého a nízkého napětí



Schéma koncepce slaboproudu a veřejného osvětlení

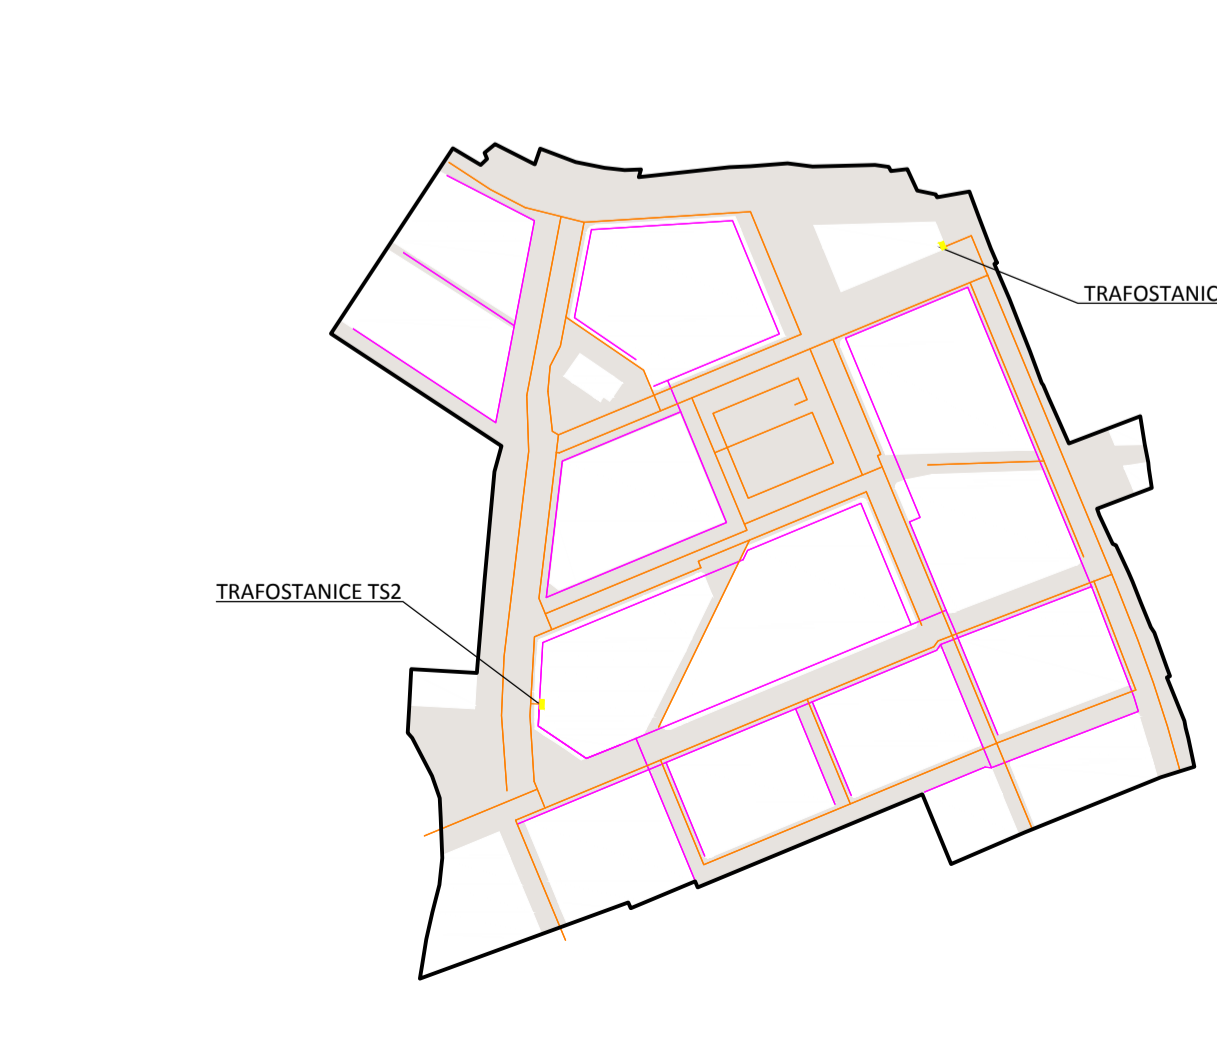


Schéma koncepce dešťové kanalizace


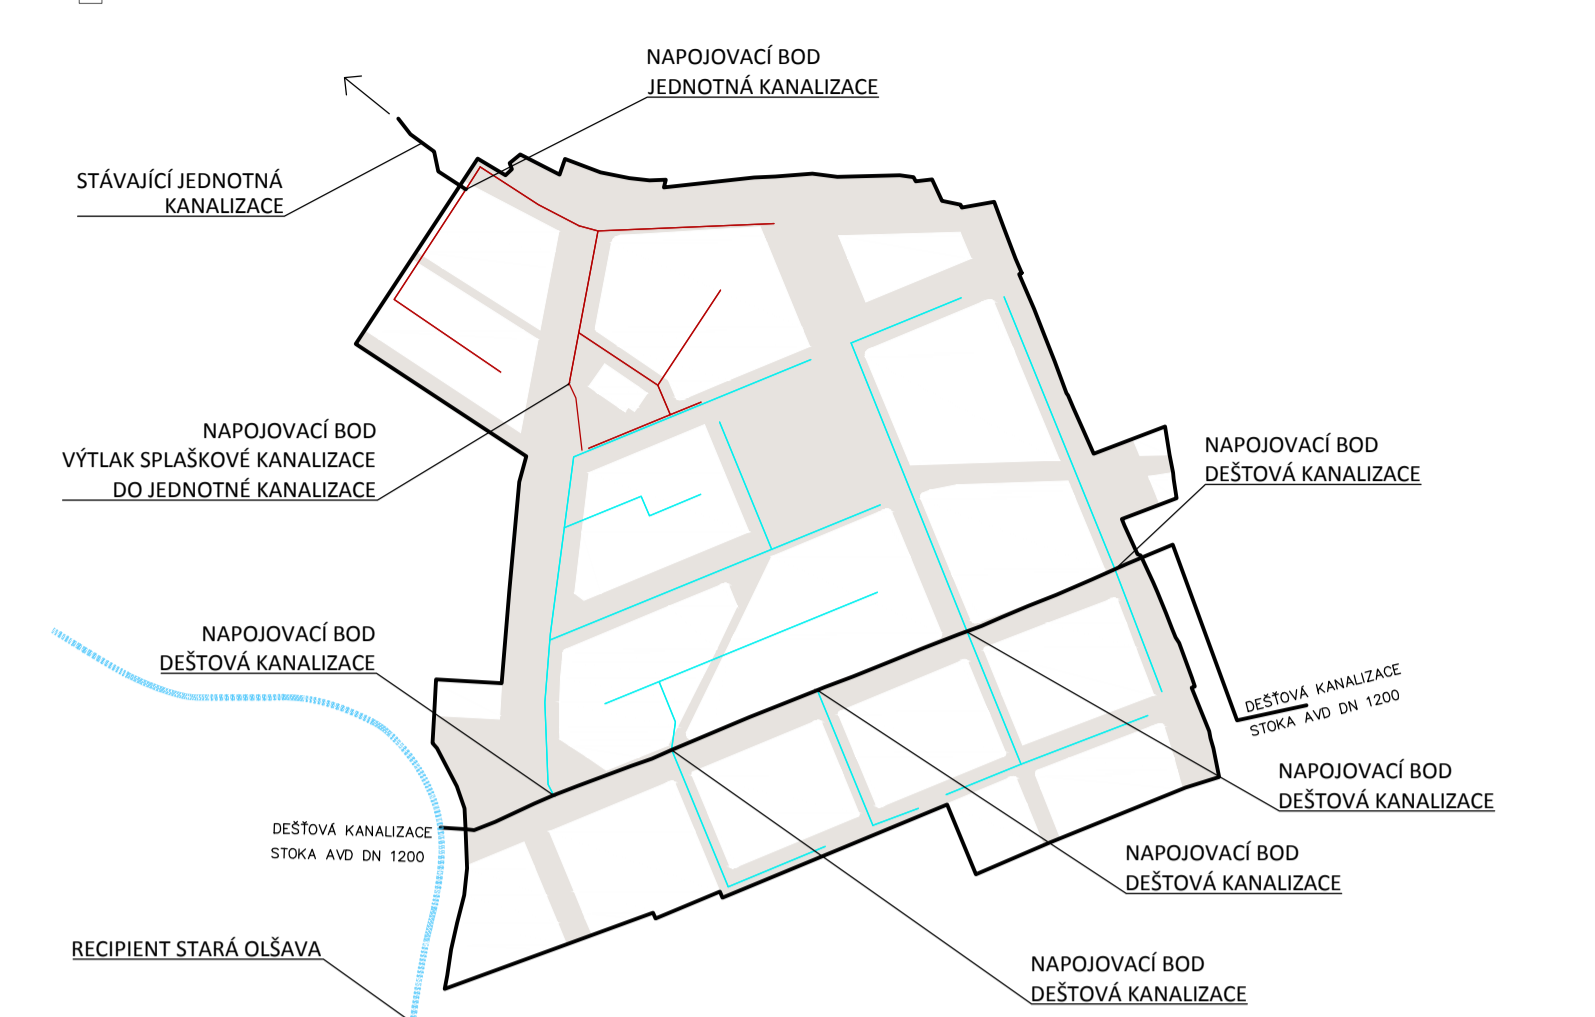


Schéma koncepce plynovodu

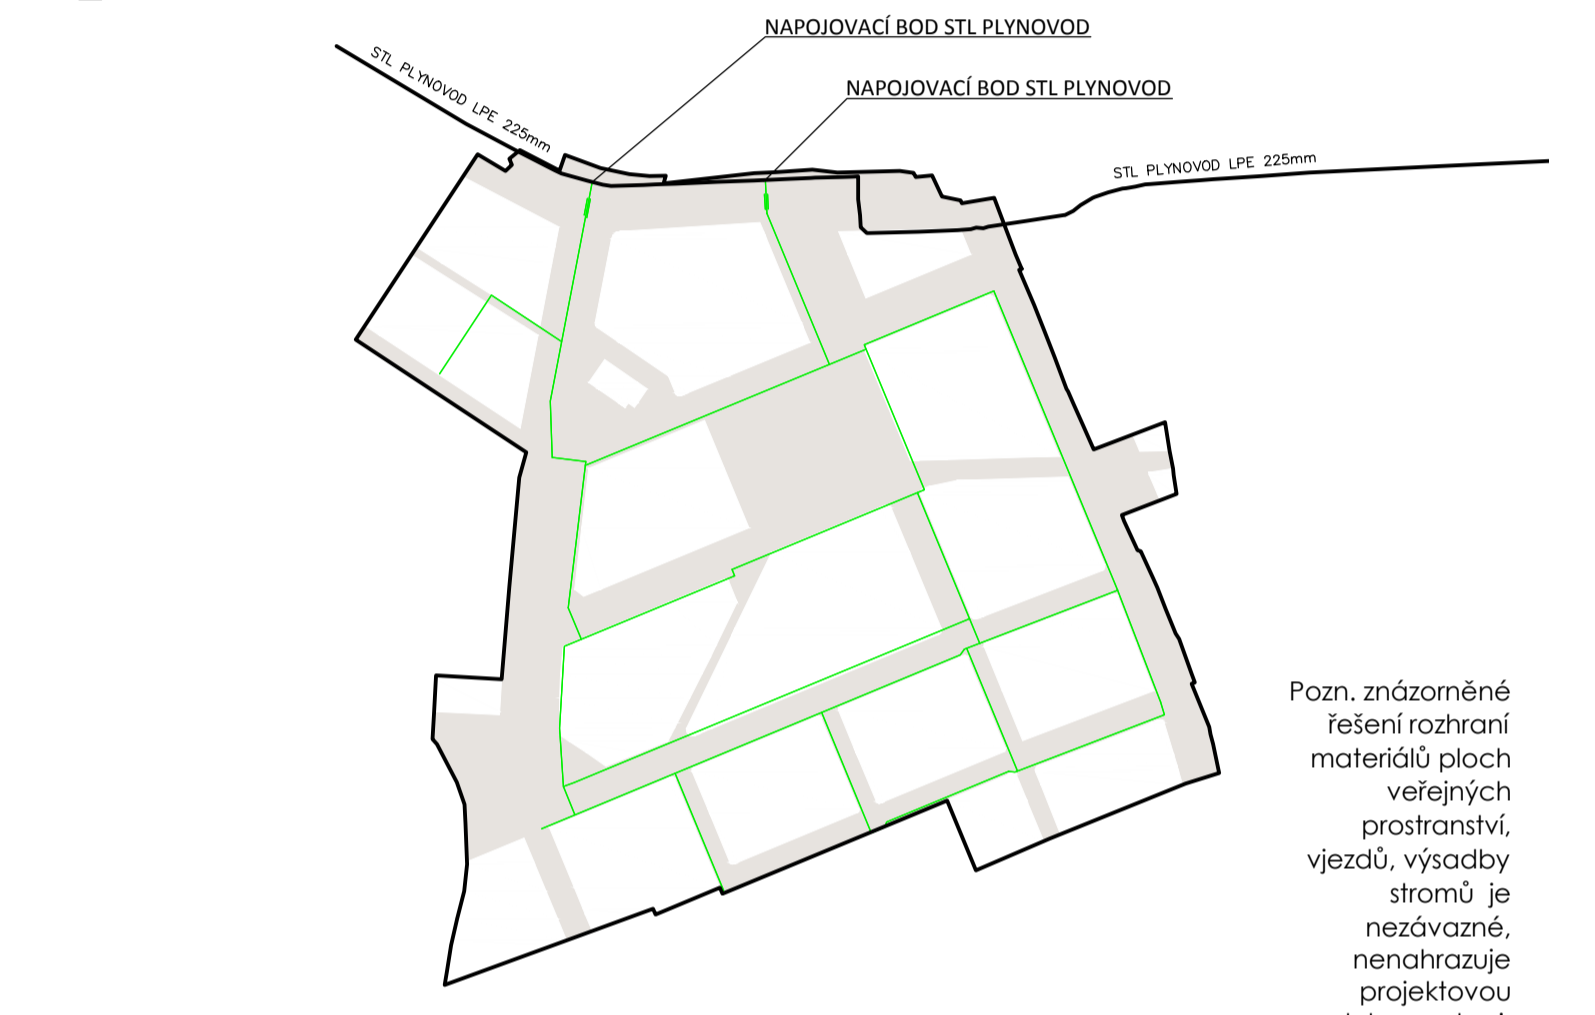

Pozn. zřejm. řešení rozhraní materiálu ploch veřejných prostranství, vjezdů, výsadby stromů je nezávazné, nenahrazuje projektovou dokumentaci.

Legenda výkresu Technické infrastruktury

<p><b>Katastrální mapa</b></p> <p><b>Hranice řešeného území</b></p> <p><b>Železniční trať č. 341</b></p> <p><b>Podchod pod železniční tratí pro pěší a cyklisty</b></p> <p><b>Vodní tok Stará Olšava</b></p> <p><b>Stávající památný strom/ p.s. na dožití</b></p> <p><b>Stávající / navržený strom</b></p> <p><b>01, 02, ... až 18</b> Označení stavebního bloku</p> <p><b>Veřejně přístupný vnitroblok</b></p> <p><b>Stávající objekty v řešeném území (k datu pořízení RP)</b></p> <p><b>Doporučené stavební řešení</b></p> <p><b>Požadovaný aktivní parter</b></p>	<p><b>Veřejná prostranství - navržená</b></p> <p><b>Kanalizace jednotná - navržená</b></p> <p><b>Kanalizace splašková - navržená</b></p> <p><b>Kanalizace dešťová - navržená</b></p> <p><b>Vodovodní řád navržený</b></p> <p><b>Plynovod - navržený</b></p> <p><b>Vedení vysokého napětí - navržené</b></p> <p><b>Vedení nízkého napětí - navržené</b></p> <p><b>Vedení veřejného osvětlení - navržené</b></p> <p><b>Slaboproud - navržený</b></p> <p><b>Trafo stanice VN/NN - navržená</b></p> <p><b>Kanalizace jednotná - stávající</b></p> <p><b>Kanalizace dešťová - stávající</b></p> <p><b>Vodovodní řád - stávající</b></p> <p><b>Plynovod - stávající</b></p> <p><b>Vedení vysokého napětí - stávající</b></p> <p><b>Vedení nízkého napětí - stávající</b></p> <p><b>Teplovod - stávající</b></p>	<p><b>OBJEDNATEL</b> Město Uherské Hradiště Masarykova náměstí 18 686 01 Uherské Hradiště</p> <p><b>ZHOTOVITEL</b> P.P. Architekt s.r.o. Stavovská 29 612 00 Brno tel: +420 541 210 454 e-mail: atelier@pparch.cz</p> <p><b>ZODPOVĚDNÝ PROJEKTANT</b> Ing. arch. Pavel Pečár Coupčovy 4 624 00 Brno gsm: +420 606 268 954 e-mail: pekar@pparch.cz</p> <p><b>RAZITKOVÝ POKRYV</b></p> <p><b>ZPRACOVÁVÁ</b> Ing. arch. Pavel Pečár Ing. arch. Martina Koubková Bc. Bohdana Nývlová Bc. Ada Hermanová</p> <p><b>REGULAČNÍ PLÁN RP1 - NEMOCNICE DOKUMENTACE 1</b></p> <p><b>MÍSTO UHERSKÉ HRADIŠTĚ</b></p> <p><b>DATUM ÚČERNÍ 2019</b></p> <p><b>STUPĚN REGULÁČNÍ PLÁN</b></p> <p><b>TECHNICKÁ INFRASTRUKTURA</b></p> <p><b>ČÍSLO PÁRE</b></p> <p><b>ČÍSLO VÝKRESU</b></p> <p><b>ČÍSLO PROJEKTU 2. ODŮVODNĚNÍ RP</b></p> <p><b>MĚŘÍTKO 1:1000</b></p>
--	---	---

**PP Arch**