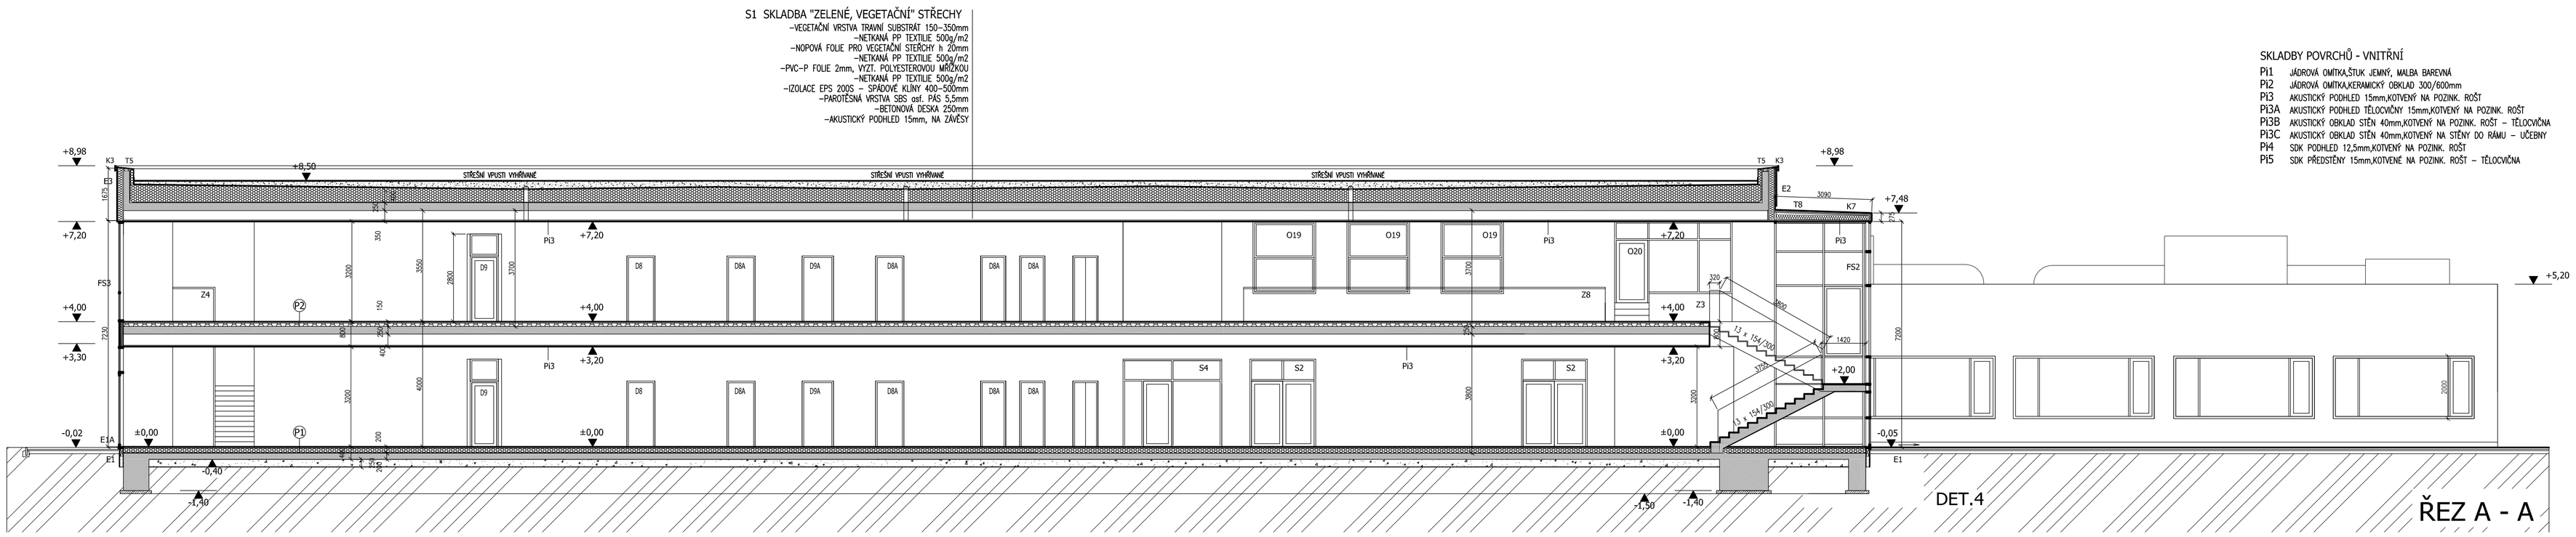

SKLADBY POVRCHŮ - VNITŘNÍ

PI1	JÁDROVÁ OMÍTKA,ŠTUK JEMNÝ, MALBA BAREVNÁ
PI2	JÁDROVÁ OMÍTKA,KERAMICKÝ OBKLAD 300/600mm
PI3	AKUSTICKÝ PODHLED 15mm,KOTVENÝ NA POZINK. ROŠT
PI3A	AKUSTICKÝ PODHLED TĚLOCVIČNY 15mm,KOTVENÝ NA POZINK. ROŠT
PI3B	AKUSTICKÝ OBKLAD STĚN 40mm,KOTVENÝ NA POZINK. ROŠT – TĚLOCVIČNA
PI3C	AKUSTICKÝ OBKLAD STĚN 40mm,KOTVENÝ NA STĚNY DO RÁMU – UČEBNY
PI4	SDK PODHLED 12,5mm,KOTVENÝ NA POZINK. ROŠT
PI5	SDK PŘEDSTĚNY 15mm,KOTVENÉ NA POZINK. ROŠT – TĚLOCVIČNA

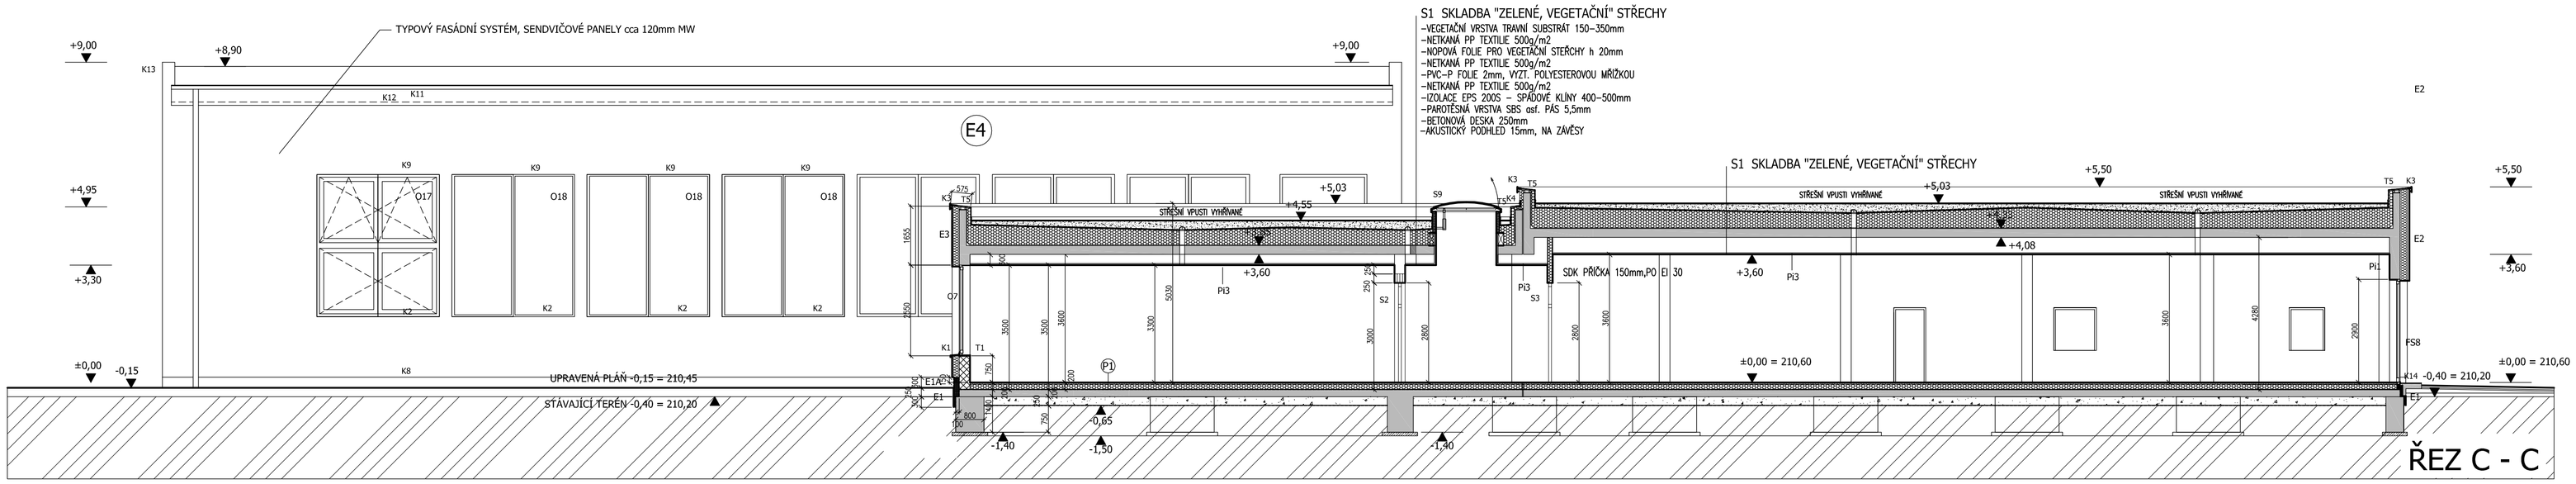

LEGENDA MATERIÁLŮ

- ŽEL.BET. KCE / MONOLIT, PREFA
- KERAMICKÉ ZDIVO 250–300mm
- PŘÍČKY KERAMICKÉ TL. 100–125–150mm
- PŘÍČKY SDK TL. 150mm
- TEP. IZOLACE – ZATEPLENÍ KONTAKTNÍ, MW, EPS, XPS
- BETONOVÉ TVAROVKY 400mm + BETON
- TRAVNÍ SUBSTRÁT 150–350mm
- TEPELNA IZOLACE – MW

SKLADBY PODLAH

P1 - CELKEM 200mm
1.NP – PODLAHY NA TERÉNU
–LEPENÉ VINYLOVÉ LAMELY 2,5mm, NEBO KERAM. DLAŽBA
–PODKLADNÍ LITÝ BETON 50mm, VLHKOST MAX. 3%
–VLOŽENÁ IZOLACE – EPS 200S – 2x 70mm, KRYTO PE FOLII
–PENETRACE + POJISTNÁ HYDROIZOLACE Z NATAVENÝCH 2x SBS 5mm PÁSŮ, KRYTO TEXTILÍ 400g/m2
–BETONOVÁ ARMOVANÁ DESKA
–PODKLADNÍ HUTNĚNÁ ŠTĚRKOVÁ VRSTVA 16–32, cca 350mm
–STABILIZAČNÍ TKANINA NA SROVNANOU ZEMINU – ZHUTNĚNOU

P2 - CELKEM 150mm
2.NP – PODLAHY
–LEPENÉ VINYLOVÉ LAMELY 2,5mm, NEBO KERAM. DLAŽBA
–PODKLADNÍ LITÝ BETON 50mm, VLHKOST MAX. 3%
–VLOŽENÁ IZOLACE – MW 40mm + EPS 200S – 40mm, KRYTO PE FOLII
–BETONOVÁ ARMOVANÁ DESKA
–AKUSTICKÝ PODHLED 15mm, PŘÍPADNĚ SDK 12,5mm

P3 - CELKEM 250mm
TĚLOCVIČNA – POLYURETANOVÁ SPORTOVNÍ PODLAHA + LAJNOVÁNÍ DLE POŽADAVKU
–NOSNÁ SAMONIVELAČNÍ POLYURETANOVÁ VRSTVA 2x
–UZÁVĚRACÍ POLYURETANOVÁ VRSTVA
–CELOPLOŠNĚ LEPENÁ PĚNOVÁ ELASTICKÁ PODLOŽKA cca 12mm
–SAMONIVELAČNÍ ŠTĚRKA
–PODKLADNÍ LITÝ BETON 50mm, VLHKOST MAX. 3%
–VLOŽENÁ IZOLACE – EPS 200S – 2x 80mm, KRYTO PE FOLII (lambda max. 0,032 W/mK)
–PENETRACE + POJISTNÁ HYDROIZOLACE Z NATAVENÝCH 2x SBS 5mm PÁSŮ KRYTO TEXTILÍ 400g/m2
–BETONOVÁ ARMOVANÁ DESKA
–PODKLADNÍ HUTNĚNÁ ŠTĚRKOVÁ VRSTVA 16–32, cca 350mm
–STABILIZAČNÍ TKANINA NA SROVNANOU ZEMINU – ZHUTNĚNOU

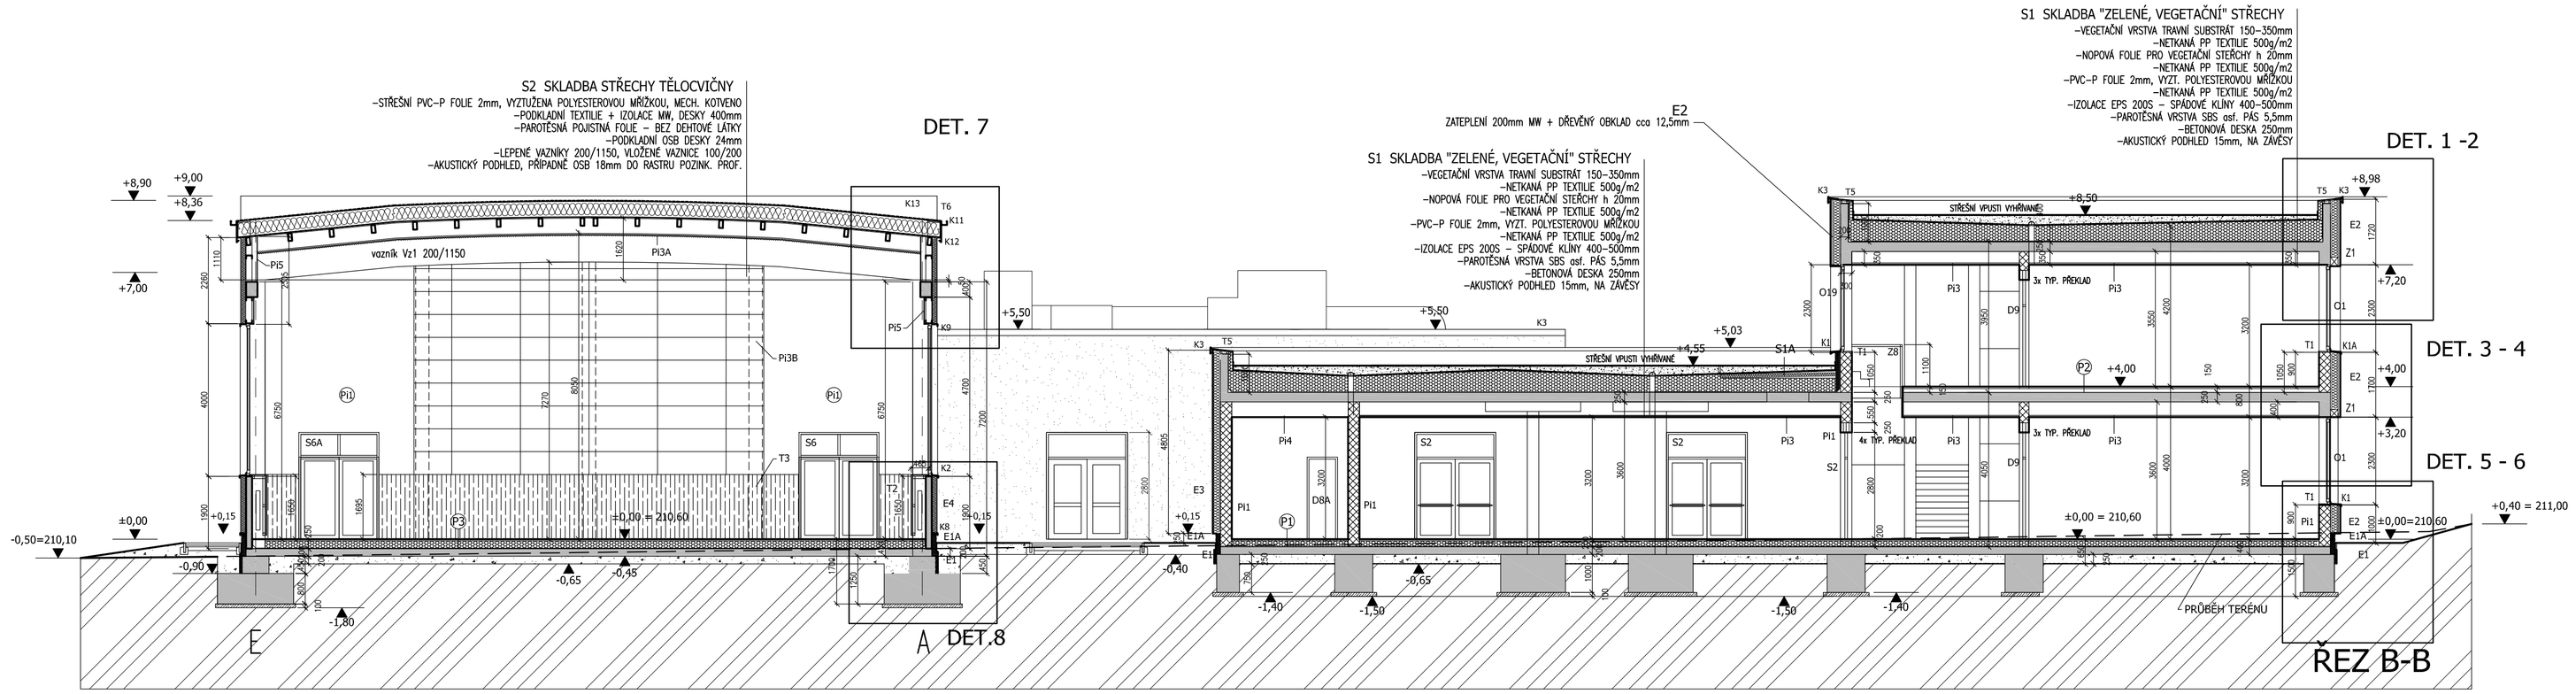

SKLADBY POVRCHŮ - VENKOVNÍ

E1 SKLADBA POD TERÉNEM
- KRYCÍ TEXTILIE 500g/m2, UKONČENO PLAST. LIŠTOU
- NOPOVÁ FOLIE
- IZOLACE XPS 100 – 40mm
- PENETRACE PODKLADU + NATAVENÝ SBS 5mm PÁS

E1A SKLADBA SOKLU
- NATAHOVANÁ MOZAIKOVÁ STRUKTUROVANÁ OMÍTKA
- PENETRACE PODKLADU
- IZOLACE XPS 100 – 40mm
- PENETRACE PODKLADU + NATAVENÝ SBS 5mm PÁS

E2 SKLADBA STĚNY – OBKLAD DŘEVĚNÉ LAMELY
- DŘEVĚNÉ LAMELY 100/ 19mm, TEPELNĚ UPRAVENÉ, 19mm, KOTVENO NA DŘEVĚNÝ ROŠT
- VZDUCHOVÁ MEZERA 40mm
- UV STABILNÍ DIFÚZNÍ FOLIE
- TEPELNÁ IZOLACE MW 200mm
- NOSNÉ ZDĚNÉ KONSTRUKCE

E3 SKLADBA STĚNY – KONTAKTNÍ FASÁDNÍ SYSTÉM
- STRUKTUROVANÁ MINERÁLNÍ NATAHOVÁNA OMÍTKA BAREVNÁ
- PENETRACE PODKLADU
- 2x LEPIDLO DO PERLINKY
- TEPELNÁ IZOLACE MW 200mm, KOVOVÉ TRNY SE ZÁTKOU
- NOSNÉ ZDĚNÉ KONSTRUKCE

E4 SKLADBA STĚNY – TĚLOCVIČNA
- SENDVIČOVÉ TRAPÉZOVÉ PANELY SAMONOSNÉ, VÝPLN MW 120mm

0 5 10 m

±0,000 = 210,60 B.p.v.

BURSÍK HOLDING DESIGN & MANAGE	Bursík Holding, a.s. Bělejická 196/38 | 120 00 Praha 2 IČ: 292 23 063 www.bursikholding.cz	vypracoval:	
		zodp. projektant:	
		ved. projektant:	Ing.arch. M. Vajtr tel. 604 238 247
		autorizace:	
Investor:	Obecní úřad Veleň, Hlavní č.p. 7, 250 63 Veleň	zakázkové číslo:	161009
stavba:	SO1-NOVOSTAVBA 9ti TŘÍDNÍ ZŠ SO2-NOVOSTAVBA TĚLOCVIČNY parc.č.431/31 k.ú. Veleň	datum:	07/2017
		formát:	
		měřítko:	1:100
část:	D.1.1. ARCHITEKTONICKO STAVEBNÍ	druh dokumentace:	DPS
obsah:	ŘEZY A-A', B-B', C-C'	označení: D.1.1.1.2. 5.	č. paré: