ŘEZ PODÉLNÝA-A

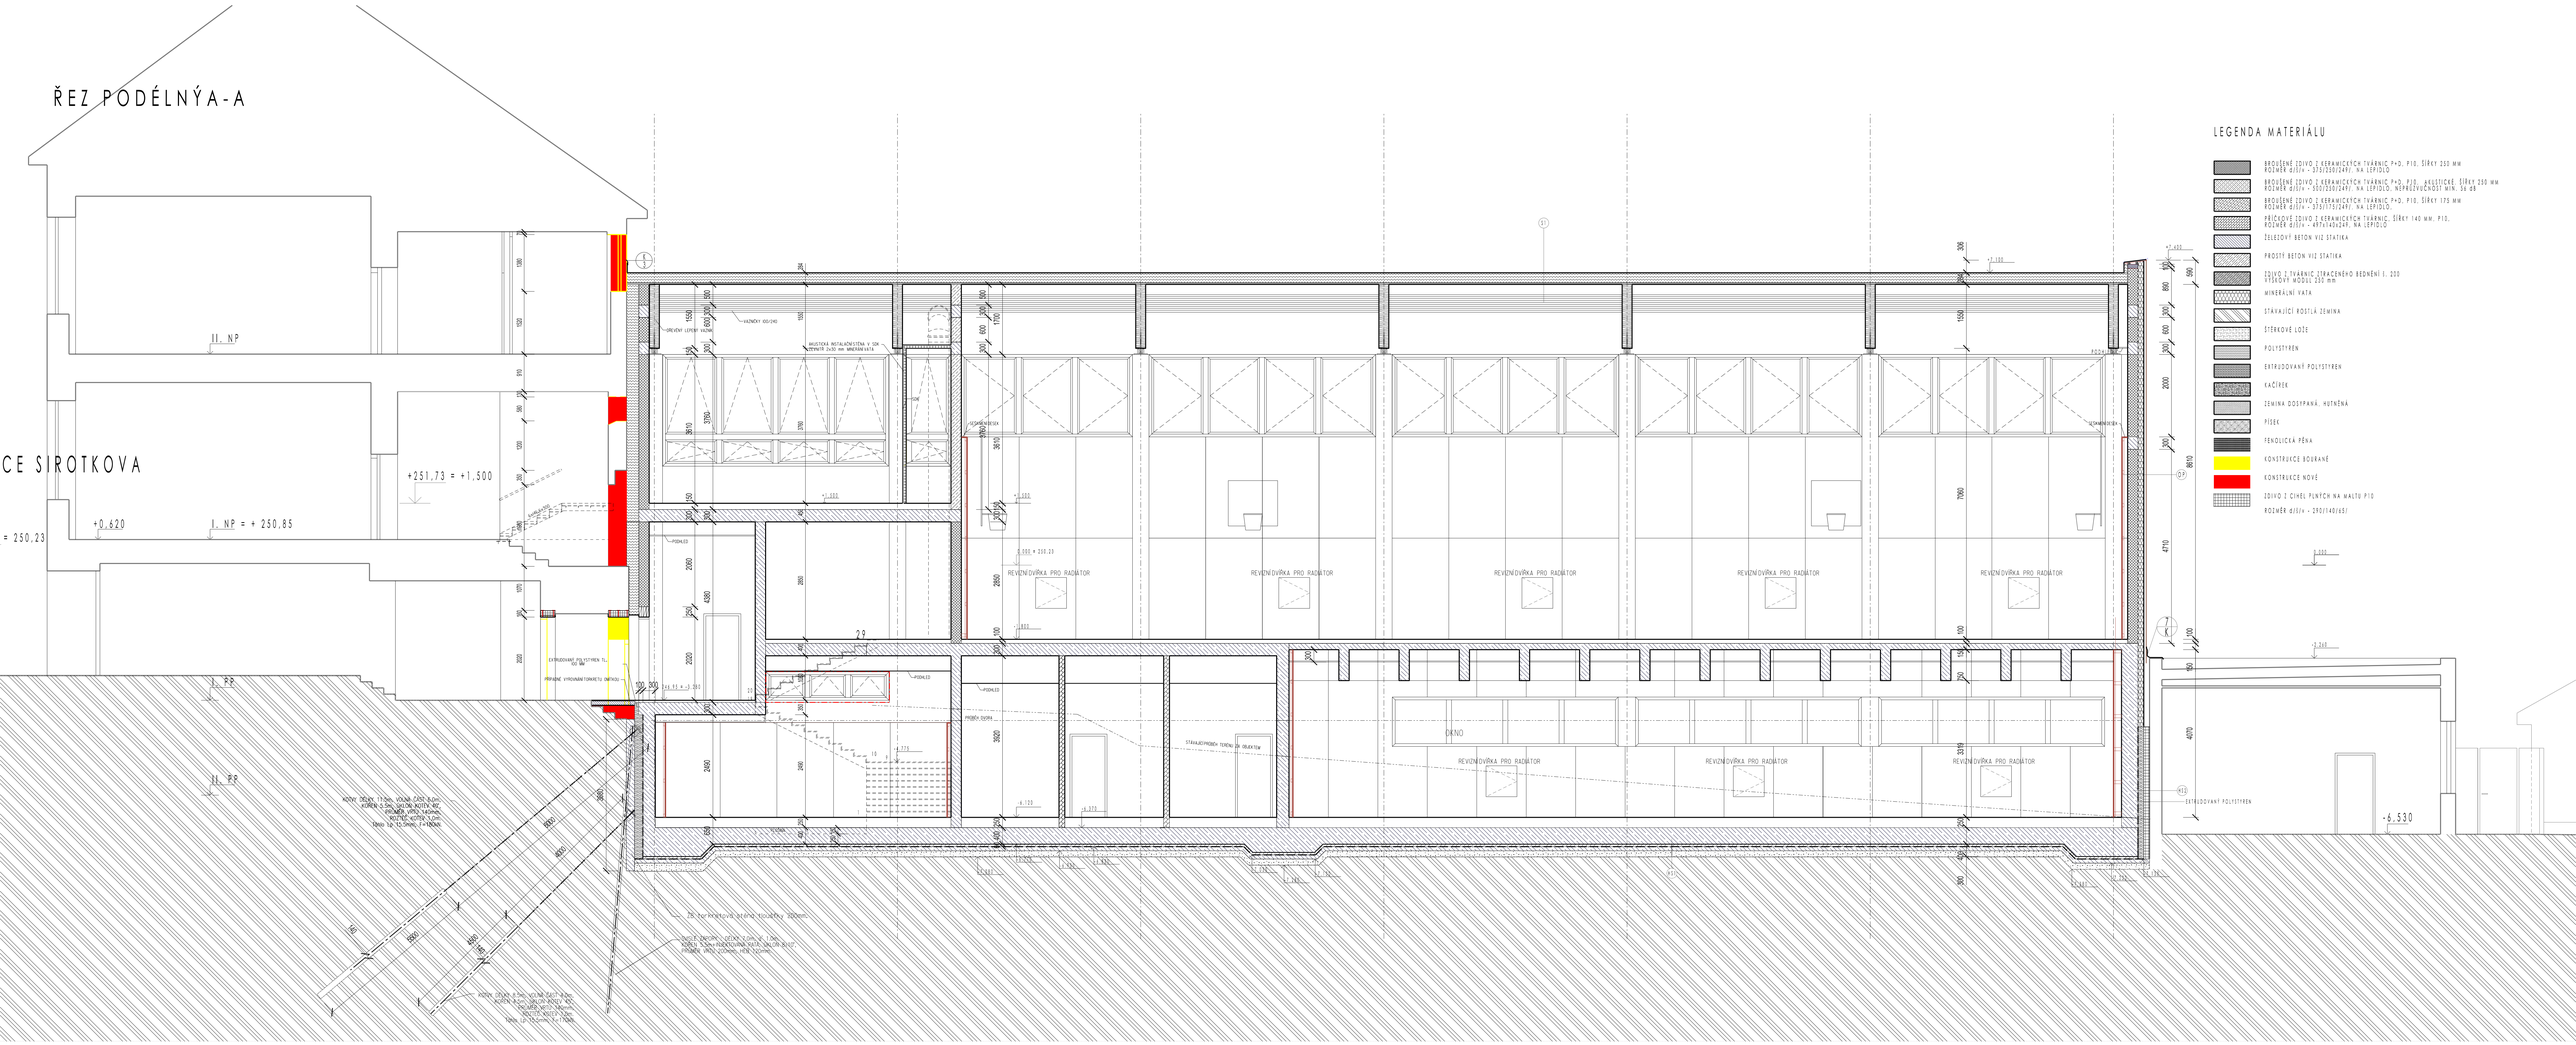

LEGENDA MATERIÁLU

- BROUŠENÉ ZDIVO Z KERAMICKÝCH TVÁRNIC P+D, P10, ŠÍŘKY 250 MM ROZMĚR d/š/v - 375/250/249/, NA LEPIDLO
- BROUŠENÉ ZDIVO Z KERAMICKÝCH TVÁRNIC P+D, P10, AKUSTICKÉ ŠÍŘKY 250 MM ROZMĚR d/š/v - 500/250/249/, NA LEPIDLO, NEPŘEDĚVČNOST MIN. 58 dB
- BROUŠENÉ ZDIVO Z KERAMICKÝCH TVÁRNIC P+D, P10, ŠÍŘKY 175 MM ROZMĚR d/š/v - 375/175/249/, NA LEPIDLO
- PŘÍČKOVÉ ZDIVO Z KERAMICKÝCH TVÁRNIC, ŠÍŘKY 140 MM, P10, ROZMĚR d/š/v - 497x140x249, NA LEPIDLO
- ŽELEZOVÝ BETON VIZ STATIKA
- PROSTÝ BETON VIZ STATIKA
- ZDIVO Z TVÁRNIC ZTRACENÉHO BEDNĚNÍ t. 200 VÝŠKOVÝ MODUL 250 mm
- MINERÁLNÍ VATA
- STÁVAJÍCÍ ROSTLÁ ZEMINA
- ŠTĚRKOVÉ LOŽE
- POLYSTYREN
- EXTRUDOVANÝ POLYSTYREN
- KAČÍREK
- ZEMINA DOSYPANÁ, HUTNĚNÁ
- PÍSEK
- FENOLICKÁ PĚNA
- KONSTRUKCE BOURANÉ
- KONSTRUKCE NOVÉ
- ZDIVO Z CIHEL PLNÝCH NA MALTU P10 ROZMĚR d/š/v - 290/140/65/

SKLADBA STŘECHY S1

1. HYDROIZOLAČNÍ FÓLIE Z PVC UKOTVENÁ K MECHANICKÉMU KOTVENÍ S SNÍTACÍ PALCOVÝCH OHŘÍZEK
2. SEPARAČNÍ SILIKONLAMINÁT FLIES
3. TEPELNĚ IZOLAČNÍ DESKY ZE STABILIZOVANÉHO PĚNOVÉHO POLYSTYRENU VE SPÁDU MINIMÁLNĚ, CELKOVÁ TLOUŠŤKA 240 MM
4. SAMOLEPÍCÍ PÁS Z SBS MODIFIKOVANÉHO ASFALTU, PAROTĚSNÍCÍ A KOUSCOVÉNÉHO VRSTVA, PROVISORNÍ VODOTĚSNÍCÍ VRSTVA
5. ŽB DESKA TL.220MM, VEKLÝNNÉ PROSTRUDOVANÉ, PEPO OHŘÍZKA, TL. CELKEM 44 MM
6. PODHLED TYP C VIZ SPECIFIKACE PODHLEDŮ
7. NOSNÁ KONSTRUKCE STŘECHY

SKLADBA OBVODOVÉHO PLÁŠTĚ OP

- OBVĚNÝ OKNLADOVÝ PANEL - VIZ SPECIFIKACE
- HRPEDOCEMENTOVÁ DMÍTKA TL. 10 MM
- ZDIVO TL. 250 MM
- HRPEDOCEMENTOVÁ DMÍTKA TL. 10 MM
- HYDROFOBIZOVANÁ MINERÁLNÍ VATA TL. 140 MM
- SÚVLNÍ FÓLIE S JV ODOLNOSTÍ
- PROVĚTRÁVANÁ VZDUCHOVÁ MEZERA
- VLÁKNOCEMENTOVÝ OBKLAD NA SYSTÉMOVÉM KLIMÍKOVÉM ROŠTU

HYDROIZOLAČNÍ SOUVRSTVÍ SPODNÍ STAVBY HS

VRSTVY OD INTERIÉRU

1. SOUVRSTVÍ PODLAHY P1
2. ŽELEZOBETONOVÁ ZÁKLADOVÁ DESKA VIZ STATIKA
3. OCHRANNÁ BETONOVÁ MAZANINA TL. 60 MM
4. SEPARAČNÍ NETKANÁ TEXTILIE Z POLYPROPYLENOVÝCH VLÁKEN 300 g/m2 t1. 3-5 mm
5. HYDROIZOLAČNÍ FÓLIE Z PVC - P, t1. 1,5 mm
6. OBVÁDĚNÍ VLOŽKA Z PLASTOVÝCH VLÁKEN 400g/m2
7. HYDROIZOLAČNÍ FÓLIE Z PVC - P, t1. 1,5 mm
8. SEPARAČNÍ NETKANÁ TEXTILIE Z POLYPROPYLENOVÝCH VLÁKEN 300 g/m2 t1. 3-5 mm
9. PODKLADNÍ BETONOVÁ MAZANINA TL. 150 MM
10. ŠTĚRKOVÉ LOŽE TL. 150 MM
11. ROSTLÝ TERÉN

HYDROIZOLAČNÍ SOUVRSTVÍ STĚNY HS

VRSTVY OD INTERIÉRU

1. ŽELEZOBETONOVÁ KONSTRUKCE OBVODOVÉ STĚNY
2. SEPARAČNÍ NETKANÁ TEXTILIE Z POLYPROPYLENOVÝCH VLÁKEN 300 g/m2 t1. 3-5 mm
3. HYDROIZOLAČNÍ FÓLIE Z PVC - P, t1. 1,5 mm
4. OBVÁDĚNÍ VLOŽKA Z PLASTOVÝCH VLÁKEN 400g/m2
5. HYDROIZOLAČNÍ FÓLIE Z PVC - P, t1. 1,5 mm
6. SEPARAČNÍ NETKANÁ TEXTILIE Z POLYPROPYLENOVÝCH VLÁKEN 300 g/m2 t1. 3-5 mm
7. DESKY Z EXTRUDOVANÉHO POLYSTYRENU TL. 60 MM PRO VEDENÍ PRODLUŽOVACÍCH HADIC, DESKY JSOU V ZÁKLADNÍ ROVINĚ PLASTOVÝMI ŠPÍNKAMI POŽEBNANÉMI PRO VOTVENÍ POTRUBÍ PODLAHOVÉHO TOPENÍ E PVP PODLAH
8. PŘÍZDÍVKA Z PLNÝCH CIHEL t1. 150 mm

NÁZEV STAVBY :	VÍCEÚČELOVÉ TĚLOVÝCHOVNÉ ZAŘÍZENÍ ZŠ SIROTKOVA
GENERALNÍ PROJEKTANT :	Ing.arch. Jiří Gerlt, Ph.D., Zikova 83, 621 00, Brno
ZADAVATEL:	Statutární město Brno městská část Brno - Žabovřesky Hlinka 29, 616 00, Brno, zastupený Ing. Pavlem Tyrdlíkem, starostou
MÍSTO STAVBY:	Sirotkova 36, 61600, BRNO
STUPEŇ :	PROVÁDĚCÍ PROJEKT
DATUM :	03/2016
k.ú. Žabovřesky (okres Brno-město):	MĚŘÍTKO : 1:50
Parcelní číslo: 3692, 3693/1 :	VYPRACOVAL: Ing.arch. Jiří Gerlt, Ph.D.
NÁZEV VÝKRESU: ŘEZ PODÉLNÝ A - A ´	Č. VÝKRESU D1.6

ARCHITEKTONICKÁ KANCELÁŘ GERLT
ZIKOVA 83, 621 00 BRNO, SKYPE:CZ
TEL: 702 949 898 ARCLER@SEZ.CZ