PŘÍČNÝ ŘEZ A1-A1

(S) 373,150 = ±0,000

SO.08

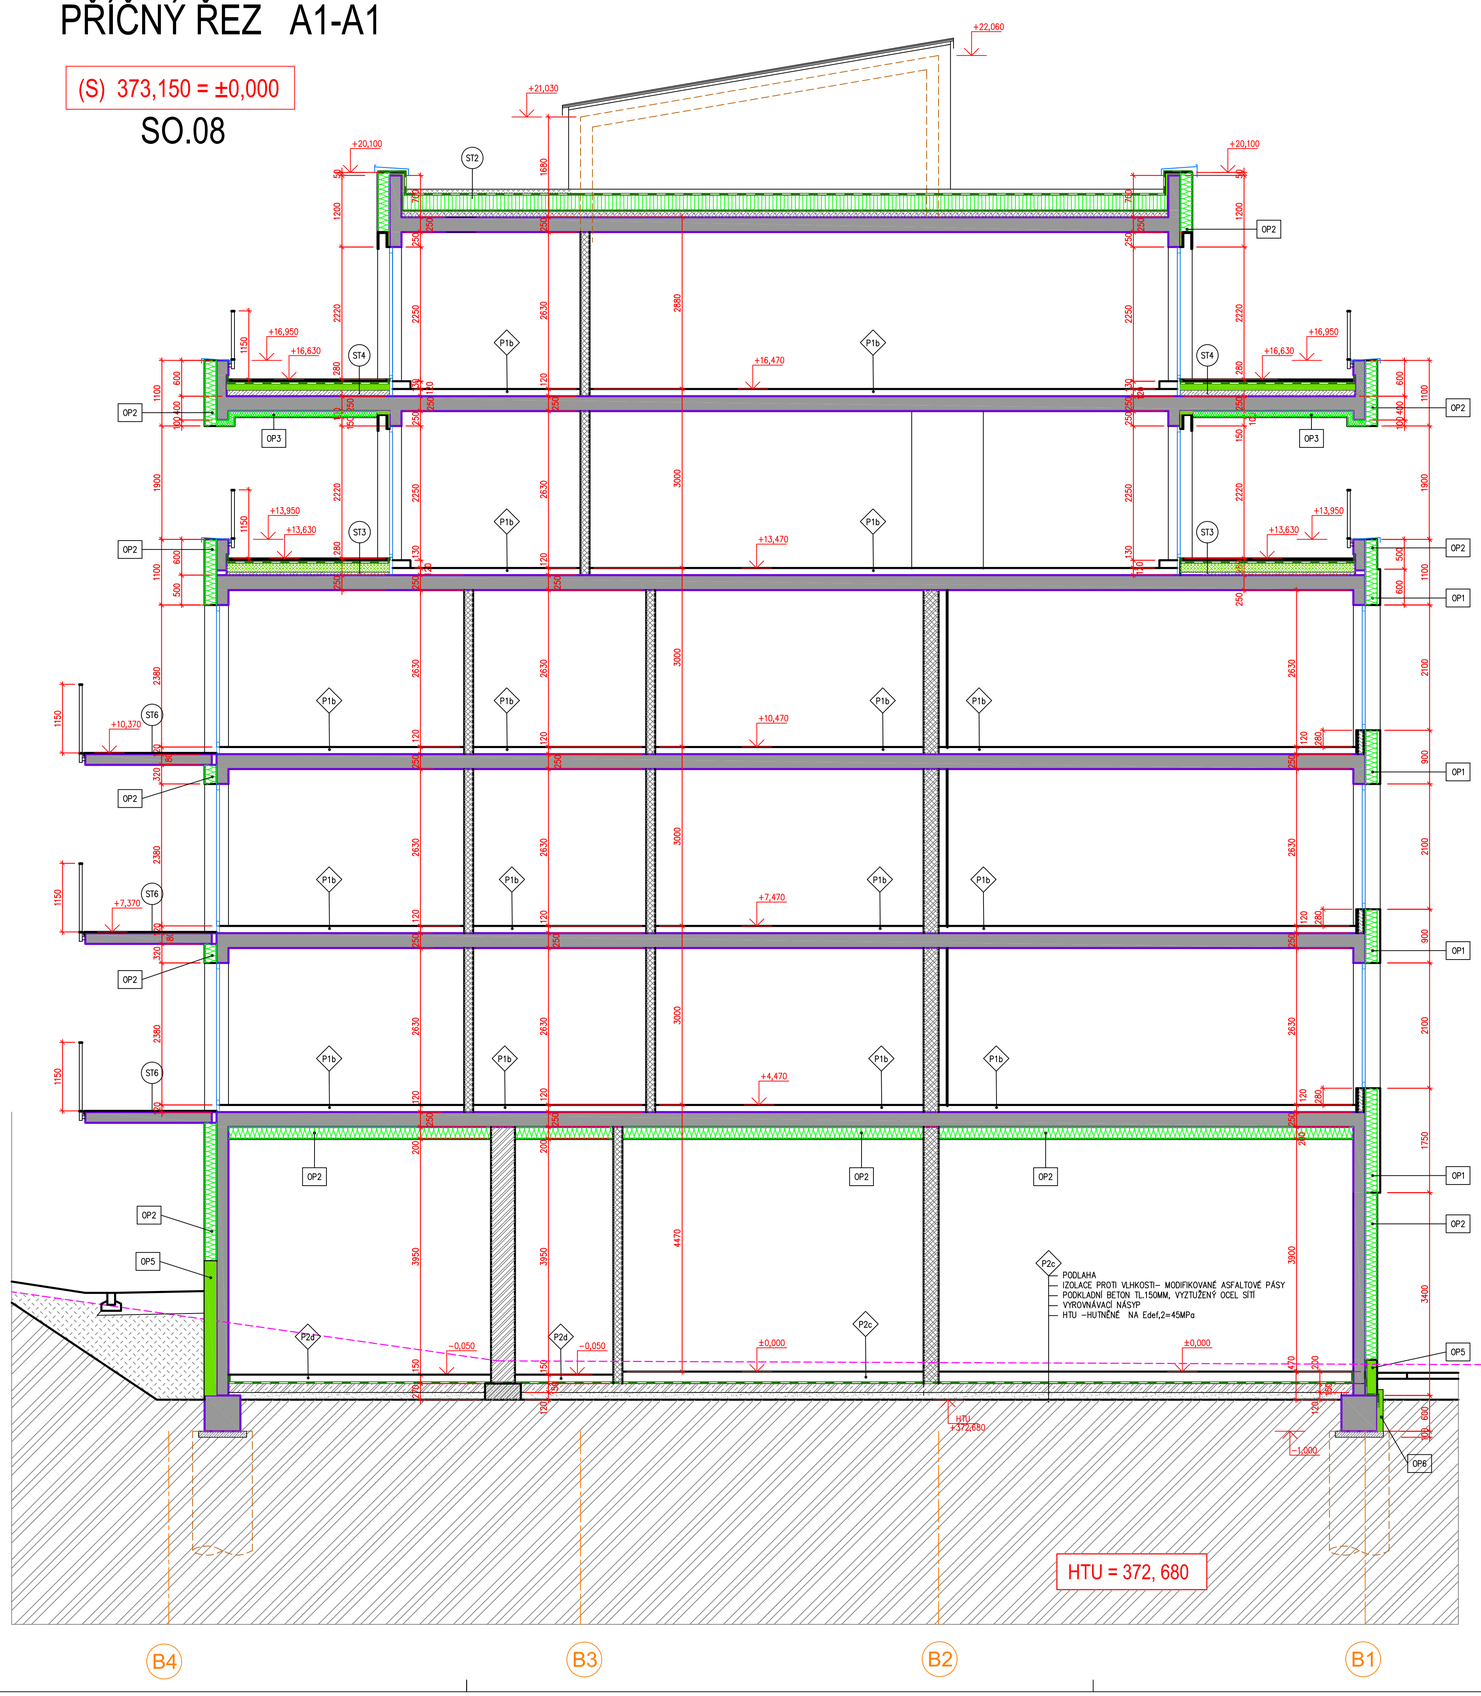

LEGENDA HMOT

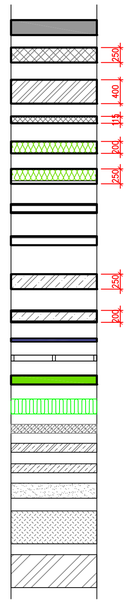

- ŽELEZOBETONOVÉ MONOLITICKÉ KONSTRUKCE
- ZDIVO Z AKUSTICKÝCHH CIHEL POROTHERM 25 AKU SYM 250x250x238, MALTA PROFI DEM
- ZDIVO Z BROUŠENÝCH CIHEL POROTHERM 40 PROFI P8, 248x400x249, MALTA PROFI DEM
- ZDIVO Z BROUŠENÝCH CIHEL POROTHERM 11,5 PROFI P8, 497x115x249, MALTA PROFI DEM
- TEPELNÁ IZOLACE Z MINERÁLNÍCH VLÁKEN TL.200MM
- TEPELNÁ IZOLACE Z MINERÁLNÍCH VLÁKEN TL.200MM OBKLAD FASÁDNÍMI DESKAMI
- SÁDROKARTONOVÁ PŘÍČKA KNAUF W112 DVOJITĚ OPLÁŠTĚNÁ 2x12.5 MM ,DESKY GKB (GKBI)
- SÁDROKARTONOVÁ JEDNOSTRANNÁ PŘÍČKA KNAUF W116 DVOJITĚ OPLÁŠTĚNÁ 2x12.5 MM ,DESKY GKBI
- ZDIVO ŽELEZOBETONOVÉ Z TVÁRNIC Š.250MM, TVÁRNICE ZTRACENÉHO BEDNĚNÍ
- ZDIVO Z BETONIVÝCH TVÁRNIC Š.200MM,
- OCELOVÁ DRÁTĚNÁ PŘÍČKA SKLEPNÍCH KÓJÍ
- OCELOVÉ STĚNY KOLEM PARKOVACÍCH ZAKLADAČŮ
- EXTRUDOVANÝ POLYSTYRÉN
- POLYSTYRÉN
- KONSTRUKCE LEHČENÉHO BETONU– PORIMENT
- KONSTRUKCE Z ŽELEZOBETONU
- KONSTRUKCE Z PROSTÉHO BETONU
- ŠTĚRKOPÍSKOVÝ NÁSYP
- HTU– NÁSYP
- ROSTLÁ ZEM

SKLADBY OBVODOVÝCH PLÁŠŤŮ A ZATEPLENÍ

OP1	ZAVĚŠENÝ PROVĚTRÁVANÝ PLÁŠŤ Z CEMENTOVLÁKNITÝCH DESEK TEPELNÁ IZOLACE– MINERÁLNÍ VLÁKNA TL. 200MM
OP2	ETICS–SILIKONOVÁ OMÍTKA TEPELNÁ IZOLACE– MINERÁLNÍ DESKY TL. 200 MM
OP3	ETICS–SILIKONOVÁ OMÍTKA TEPELNÁ IZOLACE– MINERÁLNÍ DESKY TL. 150 MM
OP4	ETICS–SILIKONOVÁ OMÍTKA TEPELNÁ IZOLACE– MINERÁLNÍ DESKY TL. 100 MM
OP5	ETICS–SILIKONOVÁ OMÍTKA TEPELNÁ IZOLACE SOKLU– EXTRUDOVANÝ POLYSTYRÉN TL. 200 MM
OP6	IZOLACE ZÁKLADŮ TEPELNÁ IZOLACE– EXTRUDOVANÝ POLYSTYRÉN TL. 100 MM

Investor:	DEVELOP INDUSTRY a.s. Dr. Milady Horákové 580/7 460 01 Liberec	Autorizační razítko :	
Generální projektant:	SIADESIGN LIBEREC s.r.o. Fügnerova 667/7, 460 01 Liberec 4 tel.: 488 880 130 e-mail: sia@siadesign.cz		
Projektant části PD:	SIADESIGN LIBEREC s.r.o. Fügnerova 667/7, 460 01 Liberec 4 tel.: 488 880 130 e-mail: sia@siadesign.cz		

Místo stavby:	LIBEREC	HIP:	Ing. Jiří Palas	Číslo zak.:	356
Kraj:	LIBERECKÝ	HAP:	Ing.arch. Radim Kousal	Formát:	8 A4
Stupeň:	REALIZAČNÍ DOKUMENTACE	Odpovědný projektant:	Ing. Jiří Palas	Datum:	05.2017
		Vypracoval:		Měřítko:	1:50

Název stavby: VILADOMY DREAMS MASARYKOVA LIBEREC

Číslo parc:

Stavební objekt: SO 8 - BYTOVÝ DŮM "S"

Část dokumentace: D1.1 - STAVEBNÍ ČÁST

Název dokumentu: ŘEZ A1-A1

Číslo výkresu: 4.1

revize: 02