


1.NADZEMNÍ PODLAŽÍ

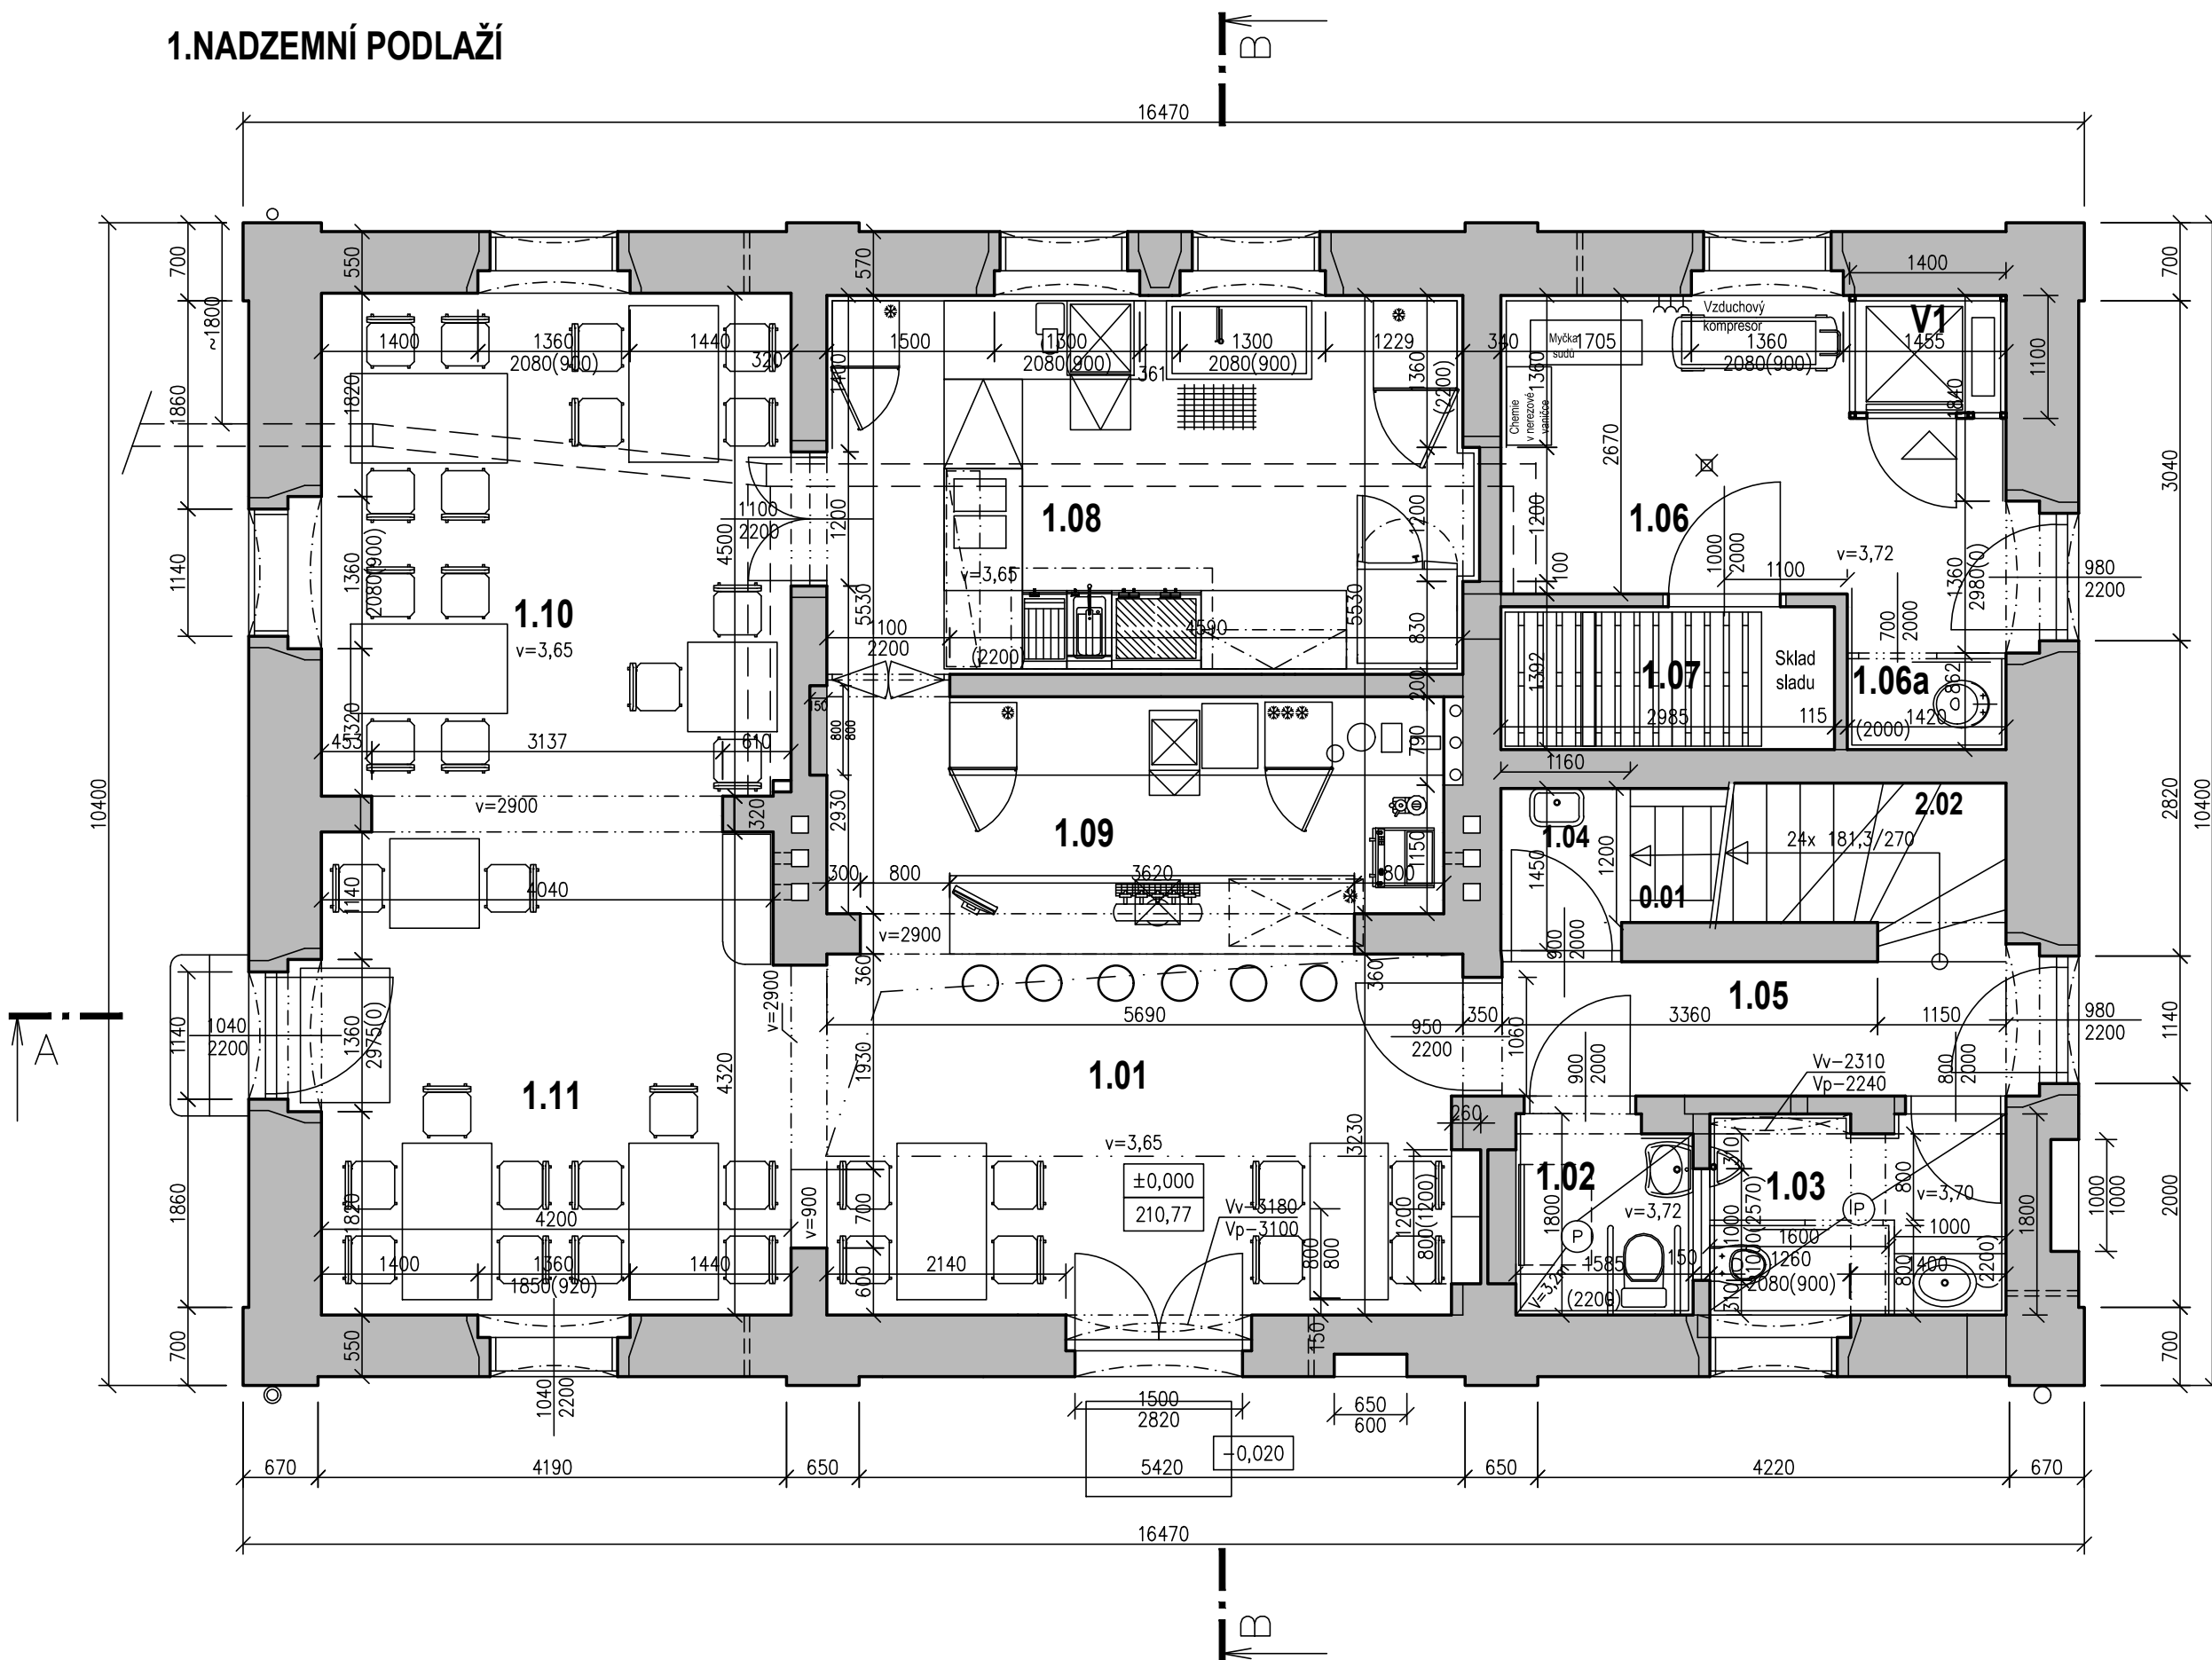

Tabulka místností		
Číslo	Jméno	Plocha
1.01	VSTUPNÍ HALA	18,78
1.02	INVALIDNÍ WC Ž	2,85
1.03	WC M	4,77
1.04	ÚKLID	1,97
1.05	CHODBA	5,78
1.06	SKLAD SUDŮ, MYTÍ	11,91
1.06a	VÝLEVKA	1,15
1.07	SKLAD SLADU	3,81
1.08	KUCHYŇ	19,51
1.09	BAR	11,8
1.10	RESTAURACE	19,59
1.11	RESTAURACE	18,86
V1	VÝTAH	1,54

Celková plocha [m2]: 122,33