


## 2. NADZEMNÍ PODLAŽÍ

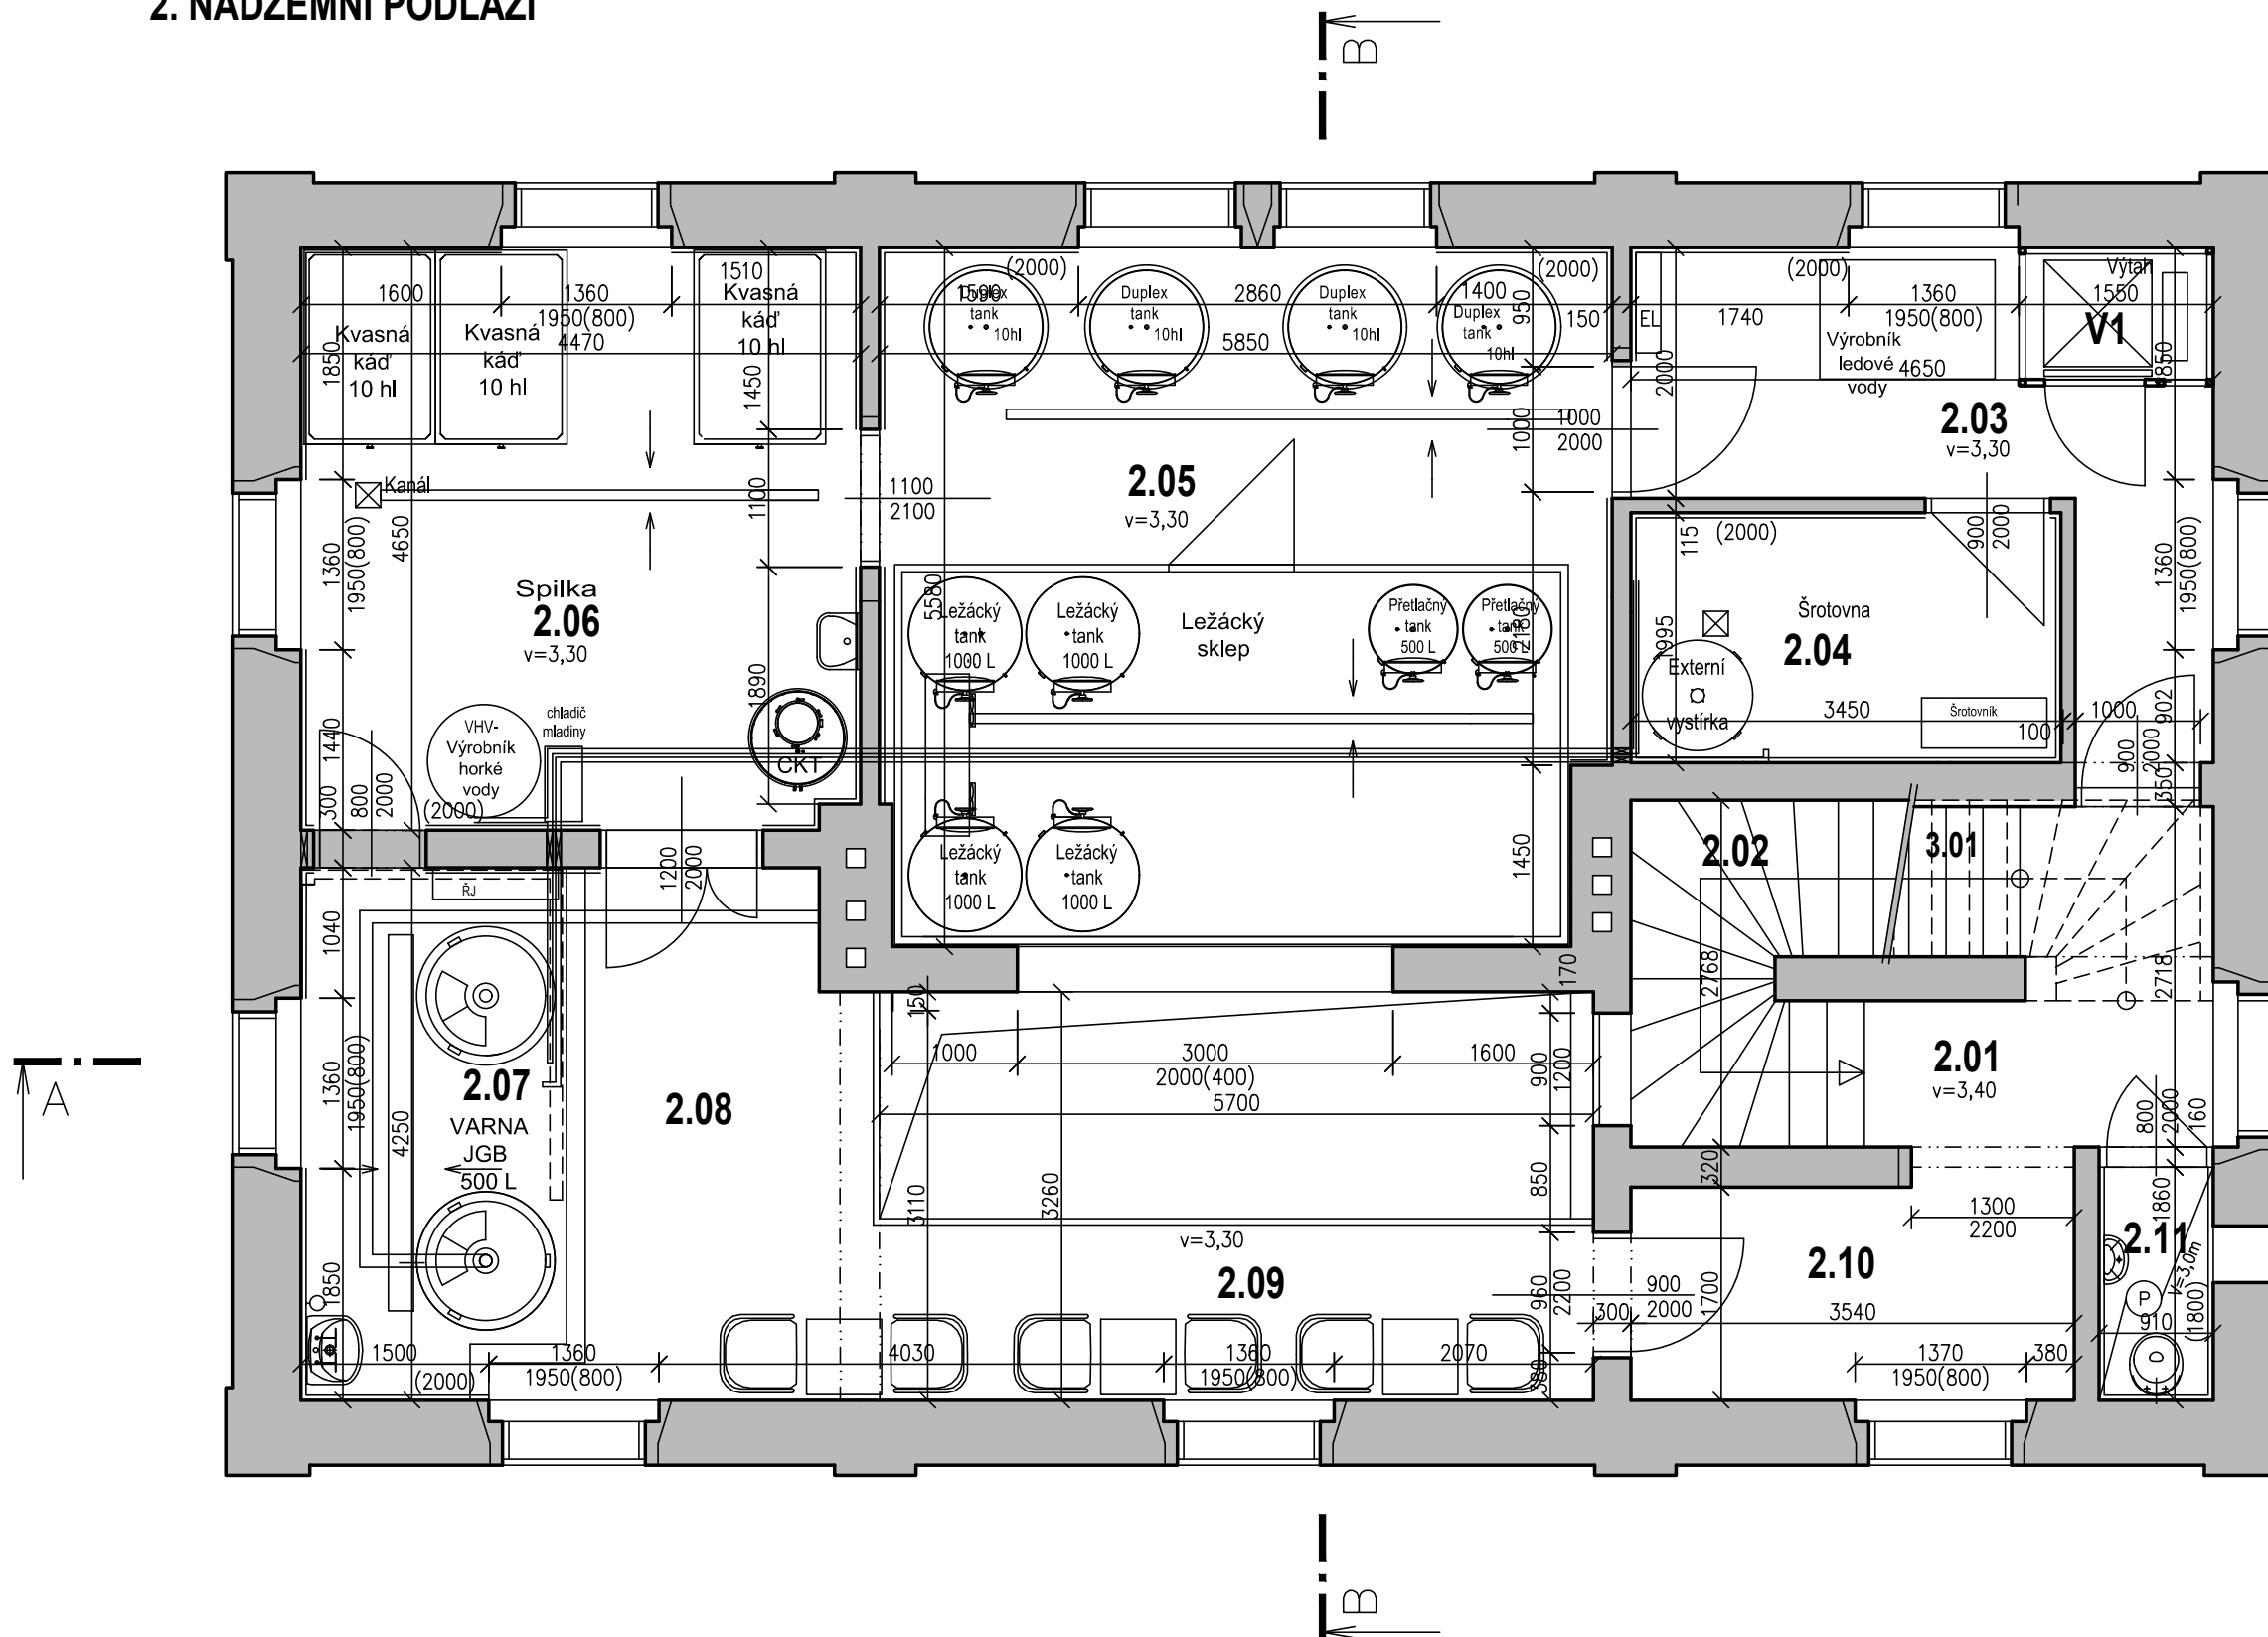

Tabulka místností		
Číslo	Jméno	Plocha
2.01	CHODBA	5,7
2.02	SCHODIŠTĚ	8,67
2.03	TECHNOLOGIE	10,26
2.04	ŠROTOVNA	6,94
2.05	LEŽÁCKÝ SKLEP	32,05
2.06	SPIILKA	20,72
2.07	VARNA	6,79
2.08	CHODBA	12,39
2.09	RESTAURACE GALERIE	8,41
2.10	RESTAURACE	6,39
2.11	ÚKLID	1,69
V1	VÝTAH	1,3

Součet: 121,2