





## 01 SITUACE ŠIRŠÍCH VZTAHŮ

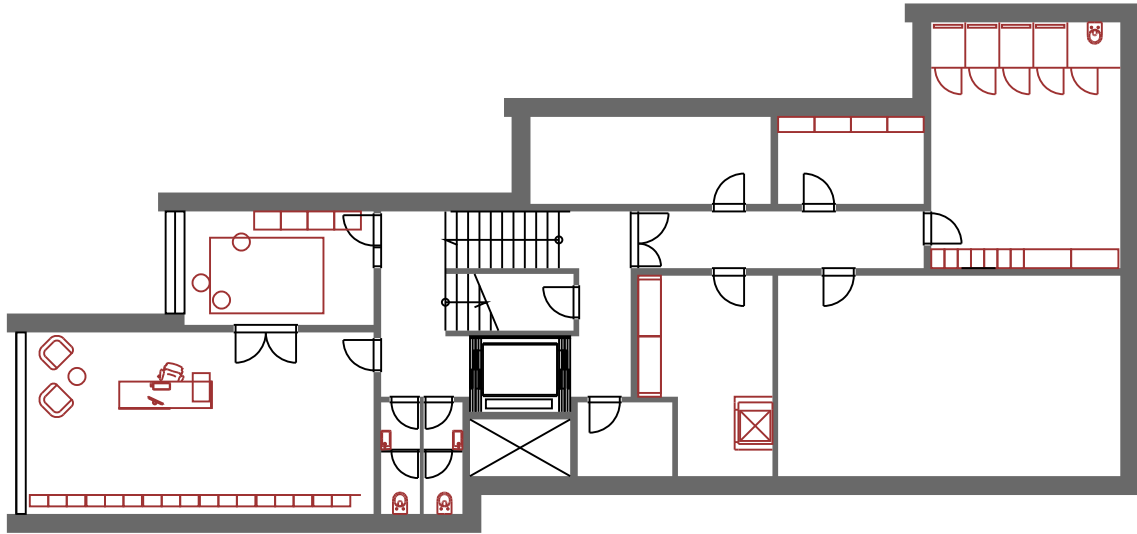


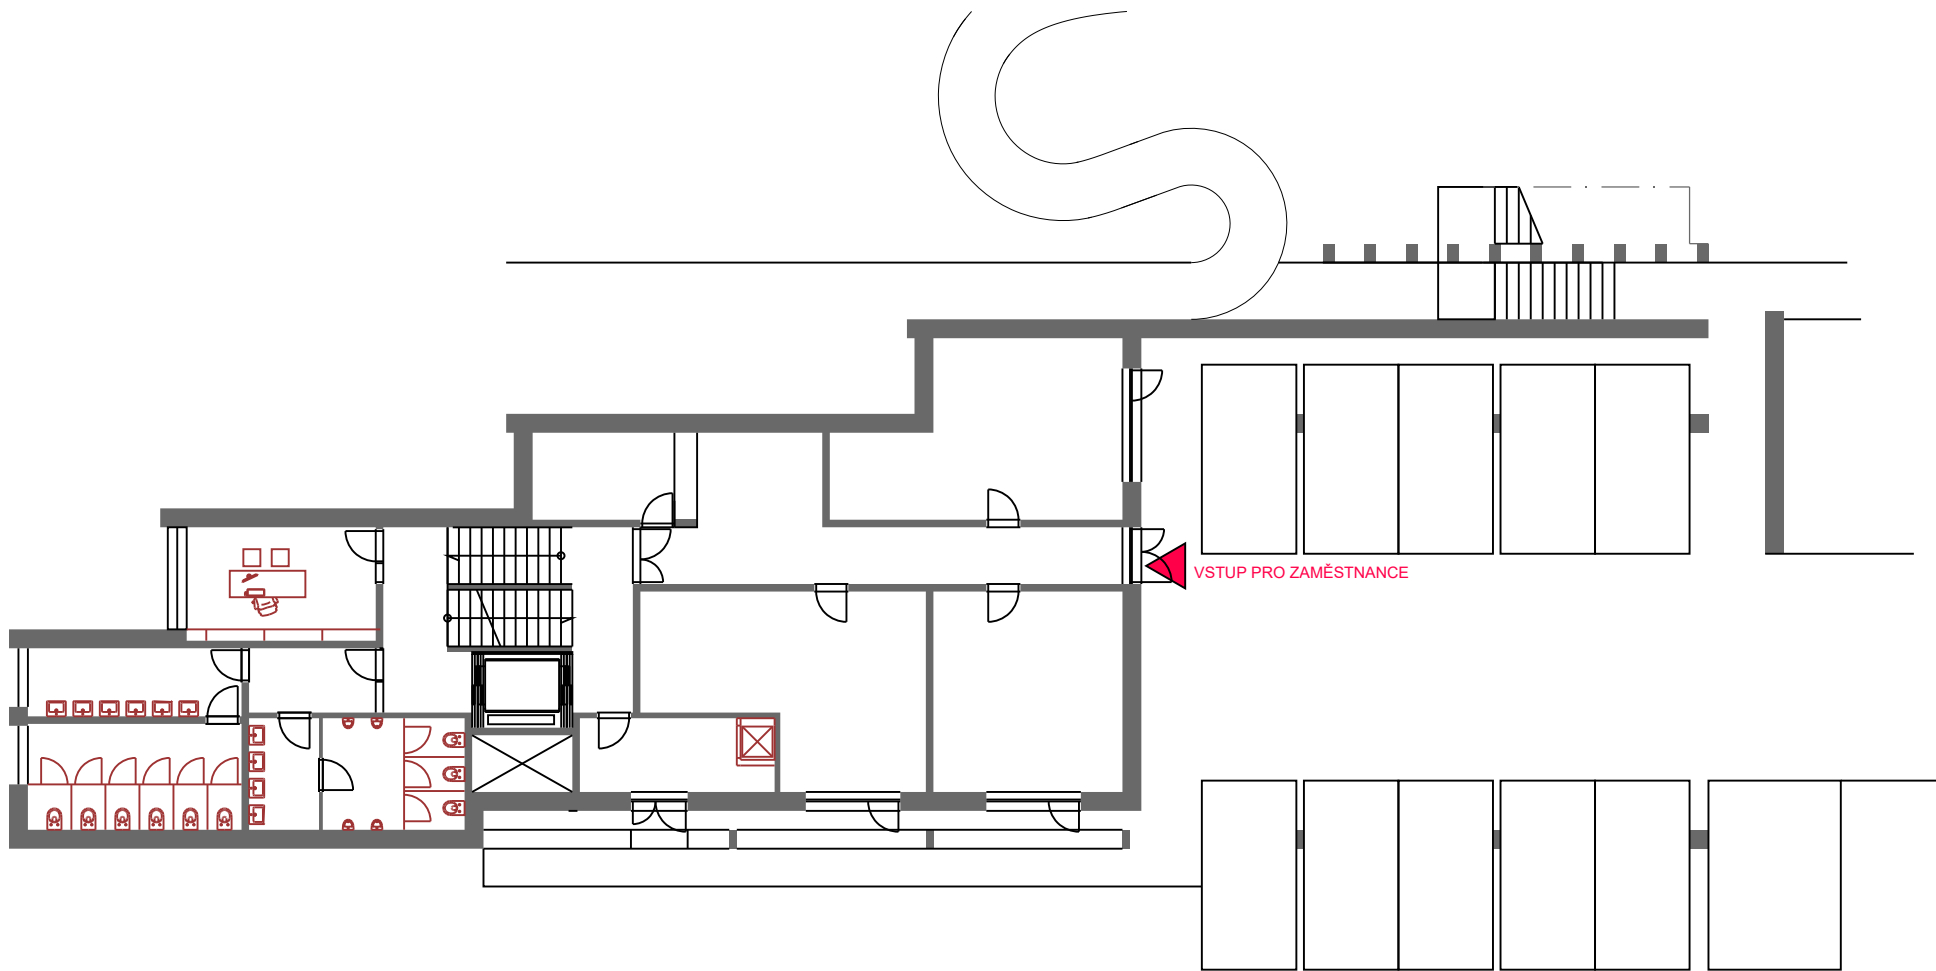


03 1NP

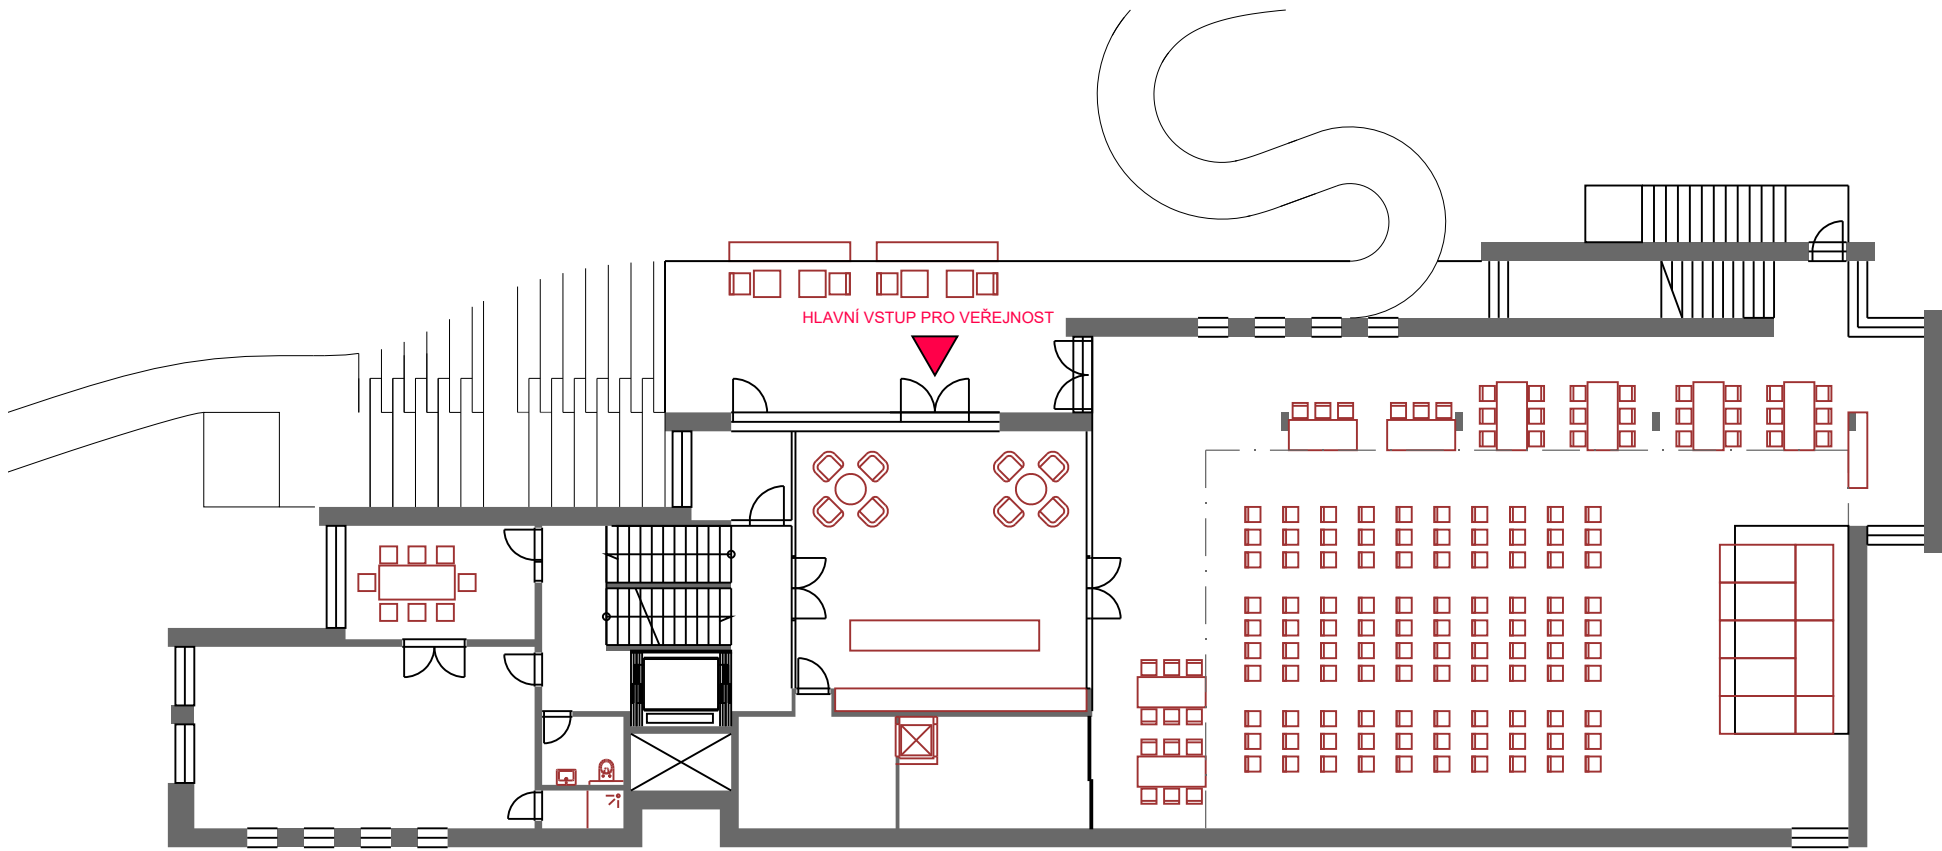

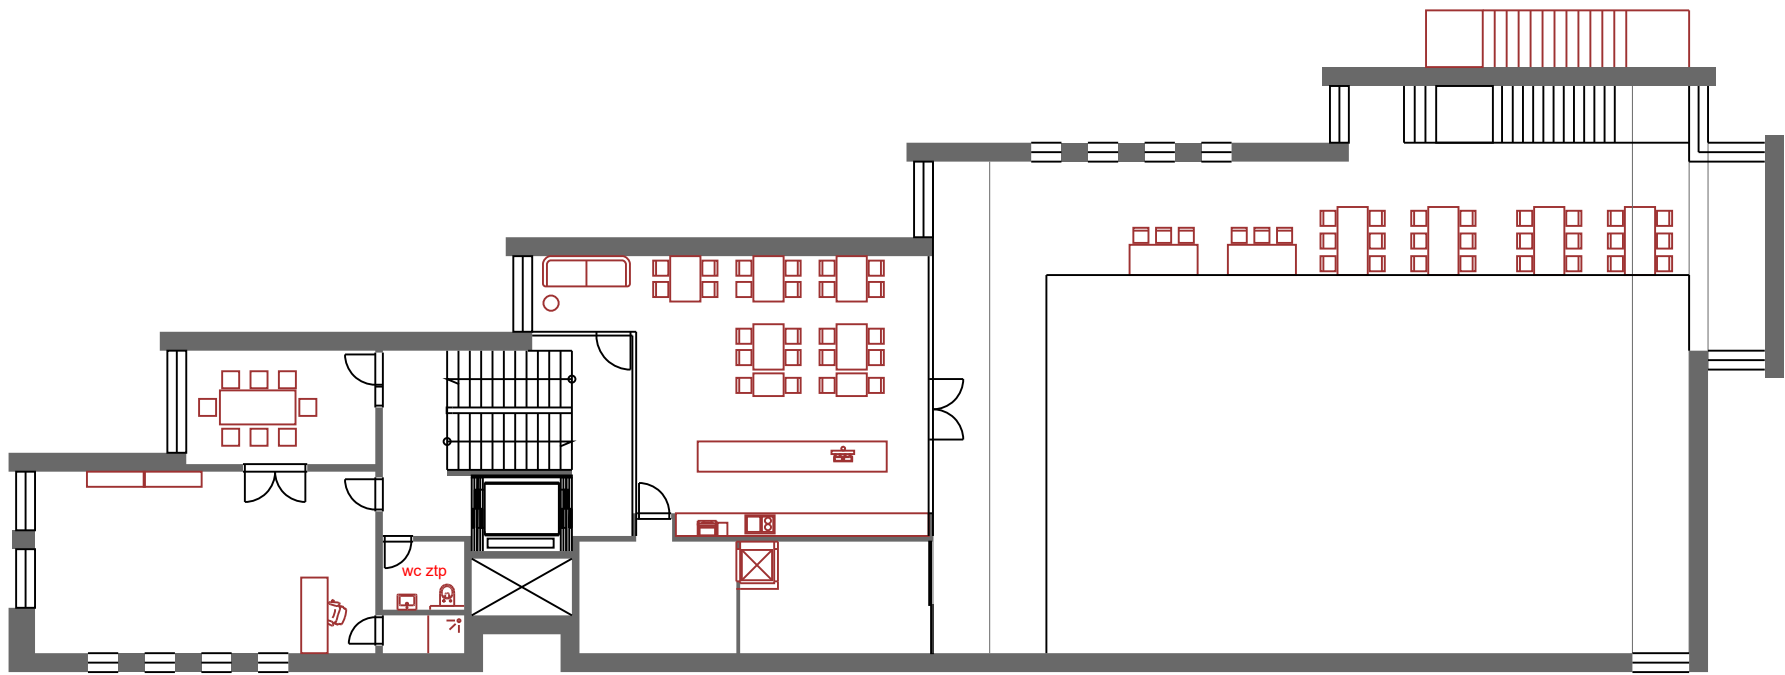


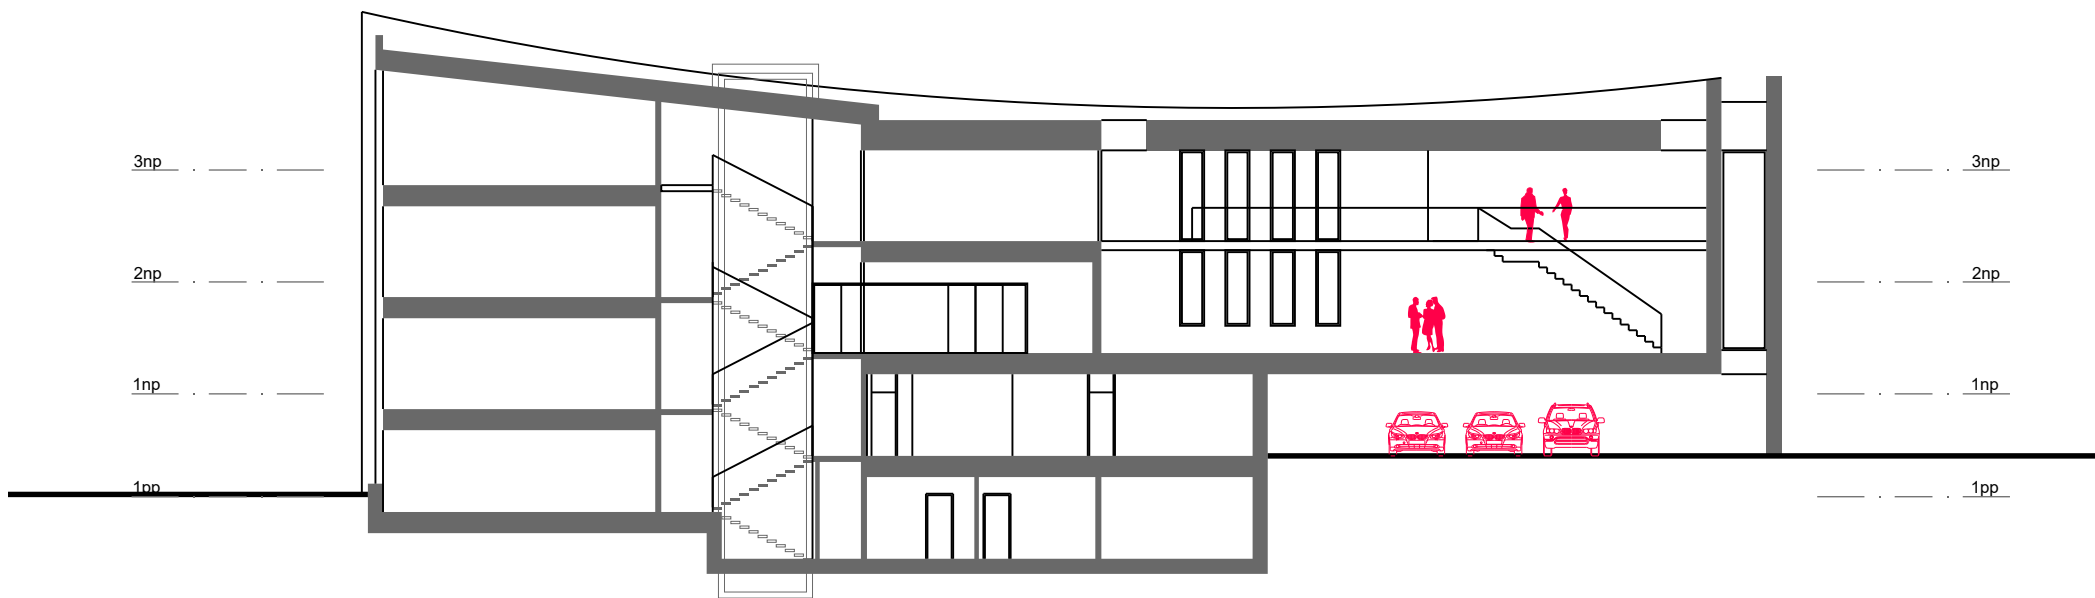


06 ŘEZ

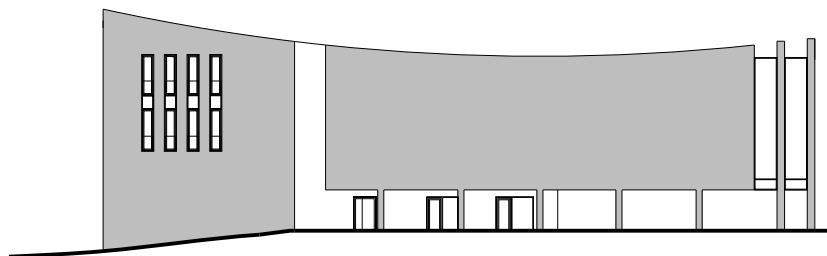


Pohled jihozápadní

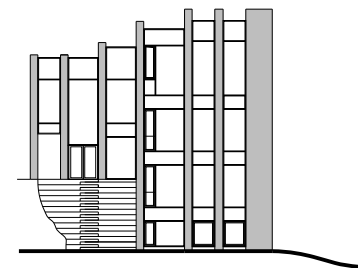

Pohled severozápadní

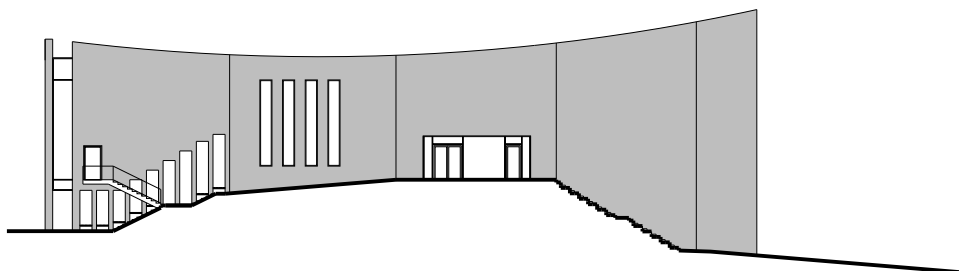

Pohled severovýchodní

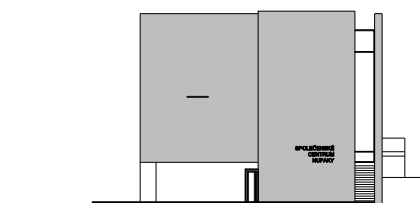

Pohled jihovýchodní