ŘEZ A-A'

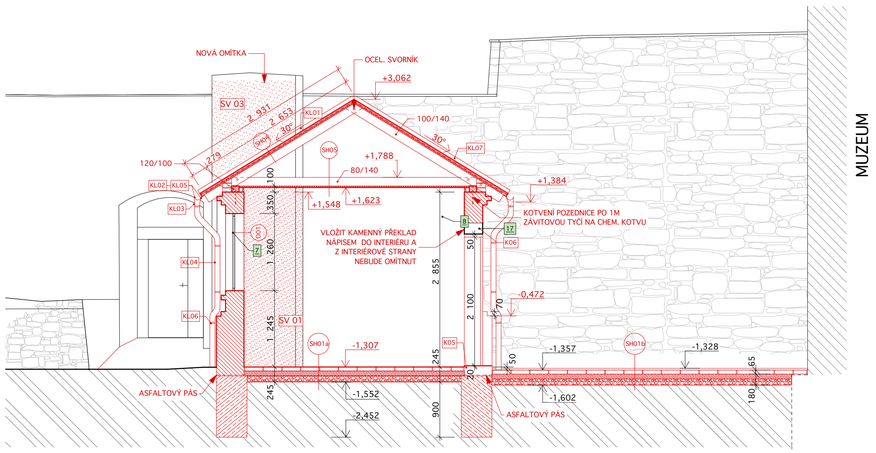

PŮDORYS

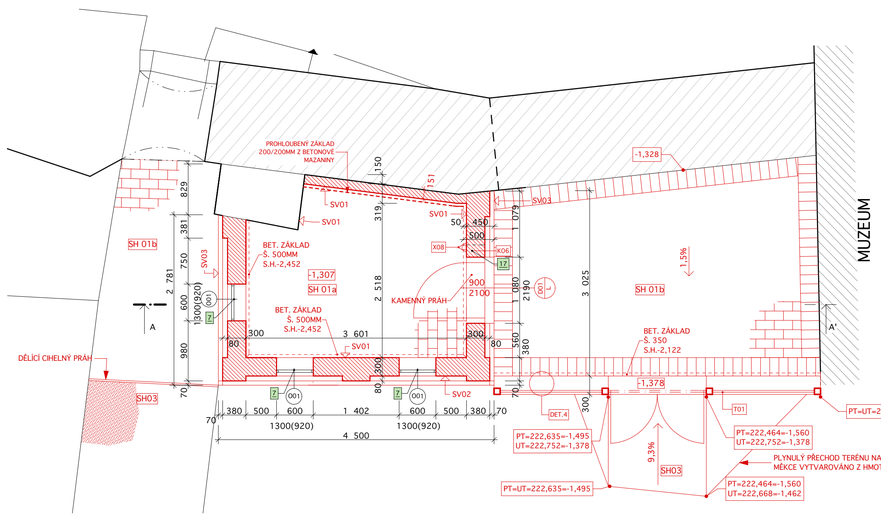

PŮDORYS KROVU

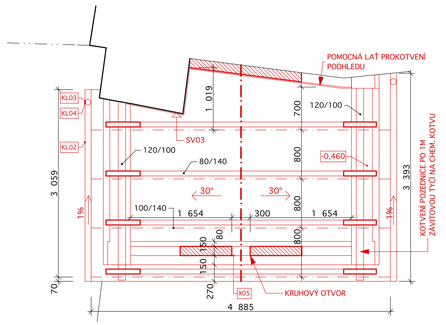

POHLEDY

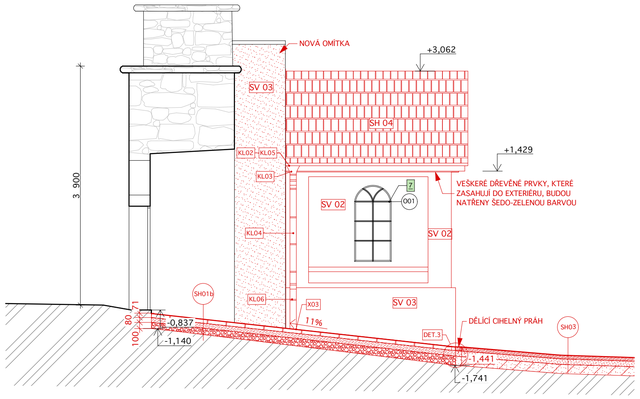

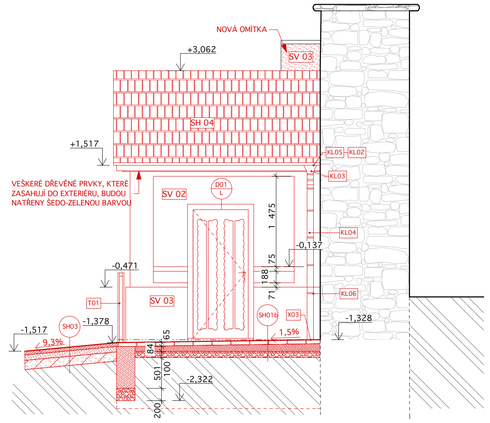

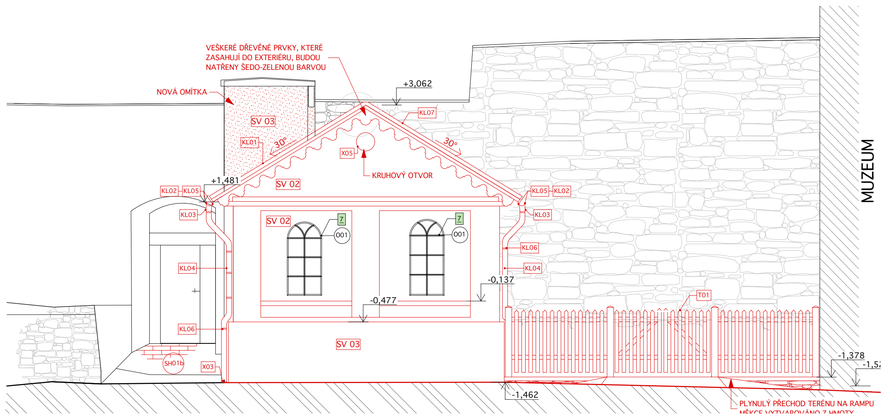

DETAIL ŠTÍTU - M 1:20

LEGENDA

LEGENDA MATERIÁLŮ

- STÁVAJÍCÍ OBJEKT
- BOURANÉ KONSTRUKCE STÁVAJÍCÍCH OBJEKTŮ
- ODSTRAŇOVANÁ STÁVAJÍCÍ ZELEŇ a TERÉN
- NOVĚ NAVRHOVANÉ KONSTRUKCE STÁVAJÍCÍCH OBJEKTŮ
- STÁVAJÍCÍ ROSTLÝ TERÉN / NOVĚ NASYPANÁ ZEMINA
- STÁVAJÍCÍ KAMENNÉ ZDIVO
- HUTNĚNÝ PÍSKOVÝ a ŠTĚRKOPÍSKOVÝ PODSYP FRAKCE 0/32
- HUTNĚNÝ ŠTĚRKOVÝ PODSYP, FRAKCE 0/32 a 16/32
- BETONOVÁ MAZANINA
- SCHÉMATICKÉ SPÁROŘEZY NOVÝCH VENKOVNÍCH DLAŽEB
- NOVÉ ZATRAVNĚNÍ
- STÁVAJÍCÍ ZACHOVÁVANÁ NIVELITA TERÉNU
- ÚROVEŇ TERÉNU MĚNĚNÁ V RÁMCI STAVEBNÍCH A NAVAZUJÍCÍCH TERÉNNÍCH ÚPRAV
- PŘEDPOKLÁDANÁ ÚROVEŇ ZÁKLADOVÉ SPÁRY STÁVAJÍCÍCH OBJEKTŮ

LEGENDA ZNAČENÍ PRVKŮ

- 12 — PASPORTIZAČNÍ OZNAČENÍ INV. KARTY UMĚLECKO ŘEMESLNÉHO PRVKU PONECHÁVANÉHO
- 01 — PASPORTIZAČNÍ OZNAČENÍ INV. KARTY UMĚLECKO ŘEMESLNÉHO PRVKU ODSTRAŇOVANÉHO
- 001 / 600 — ZNAČENÍ DVEŘÍ
- 001 / 600 — ZNAČENÍ OKEN
- T01 — T01 — OZNAČENÍ ŘEŠENÉHO TRUHLÁŘSKÉHO PRVKU/ NOVÉHO PRVKU
- K01 — K01 — OZNAČENÍ ŘEŠENÉHO KAMENICKÉHO PRVKU/ NOVÉHO PRVKU
- KL01 — KL01 — OZNAČENÍ ŘEŠENÉHO KLEMPÍŘSKÉHO PRVKU/ NOVÉHO PRVKU
- Z01 — Z01 — OZNAČENÍ ŘEŠENÉHO ZÁMEČNICKÉHO A KOVÁŘSKÉHO PRVKU/ NOVÉHO PRVKU
- X01 — X01 — OZNAČENÍ ŘEŠENÉHO OSTATNÍHO PRVKU/ NOVÉHO PRVKU

LEGENDA SANAČNÍCH ÚPRAV

- S.H. +0,110 — PLOŠNÉ ÚPRAVY PODLAH -VYBOURÁNÍ NA VYZNAČENOU ÚROVEŇ
- schody... — LOKÁLNÍ ÚPRAVY STĚN A STROPŮ
- schody... — OSTATNÍ ÚPRAVY PRVKŮ A JINÁ OPATŘENÍ
- RS01 — PLOŠNÉ ÚPRAVA VNITŘNÍCH A VNĚJŠÍCH STĚN
- RS01 — PLOŠNÉ ÚPRAVY OMÍTEK STROPŮ A KLENEB

SKLADBY

SH 01a Podlaha v průchodu a v zahr. domku s použitím max. množství pův. materiálu
- cihlová dlažba (spáry vyplnit pískem) 65 mm
- pískové lože 80 mm
- hrubý štěrk fr 8 – 16 100 mm
- původní terén

SH 01b Venkovní plocha a rampa
- cihlová dlažba (spáry vyplnit pískem) 65 mm (mrazuvzdorná cihla Štibořice)
- pískové lože 80 mm
- hrubý štěrk fr 8 – 16 100 mm
- původní terén

SH 04 Střecha
- krytina břidlicová, tvar obdélník (dvojité krytí) 2x5 mm
- asfaltová pojistná hydroizolace
- prkenné bednění na krokve 24 mm

SH 05 Strop
- fošny kleštiny 30 mm
- podbití z hoblovaných prken s přelišťovanými spárami 22 mm
- vápenný nátěr, odstín světle šedá, barveno popelem

SV 01 Nová omítka na cihelném zdivu v interiéru
- jednovrstvá vápenná omítka házená z ruky a hlazená dřevěným hladítkem (v co nejtenčí vrstvě, kopírovat nerovnosti stěny)
- 2x pačok
- vápenný nátěr modifikovaný lněným olejem, odstín světle šedá (barveno jemným slámovým popelem)

SV 02 Nová omítka na cihelném zdivu v exteriéru
- křížový podhoz vápennou nastavovanou maltou
- jednovrstvá vápenná omítka házená z ruky a hlazená dřevěným hladítkem (ponechat v barvě omítky, barevnost korigovat na základě vzorků s různým typem písku)

SV 03 Nová omítka soklu
- křížový podhoz
- jednovrstvá vápenná omítka s použitím trassového vápna, probarvená ve hmotě (odstín v barvě šedé), hlazená dřevěným hladítkem

POZNÁMKY:

1. DOKUMENTACE JE PROVEDENA DLE PLATNÝCH ČSN A PŘEDPISŮ SOUVISEJÍCÍCH V ROZSAHU DOKUMENTACE PRO PROVEDENÍ STAVBY. VEŠKERÉ ÚDAJE, KTERÉ NEJSOU ŘEŠENY V RÁMCI PD BUDOU ŘEŠENY V RÁMCI KOORDINACE A PROVÁDĚNÍ STAVEBNÍCH PRACÍ NA STAVENIŠTI. V PŘÍPADĚ ZJIŠTĚNÍ ROZPORU PROVÁDĚNÝCH PRACÍ S DOKUMENTACÍ NEPRODLENĚ KONTAKTOVAT PROJEKTANTA. SOUČÁSTÍ PROJEKTOVÉ DOKUMENTACE NENÍ ŘEŠENÍ INTERIÉRU.
2. VEŠKERÉ ROZMĚRY JE TŘEBA OVĚŘIT PŘÍMO NA STAVBĚ A PŘÍPADNĚ UPŘESNIT.
3. VEŠKERÉ STAVEBNÍ, KONZERVAČNÍ A RESTAURÁTORSKÉ ZÁSAHY BUDOU V PRŮBĚHU PRACÍ KONZULTOVÁNY SE ZÁSTUPCEM INVESTORA, PROJEKTANTA A PAMÁTKOVÉ PÉČE.
4. VEŠKERÉ PASPORTIZOVANÉ PRVKY BUDOU POD DOHLEDEM ZÁSTUPCŮ PAMÁTKOVÉ PÉČE A PROJEKTANTA OCHRÁNĚNY, PŘÍPADNÉ ODSTROJENÍ A OPRAVENY KVALIFIKOVANÝMI ŘEMESLNÍKY. PODROBNÝ POPIS VIZ TABULKY UMĚLECKO- ŘEMESLNÝCH PRVKŮ.
5. PŘI BOURÁNÍ BUDOU VEŠKERÉ KONSTRUKCE NAD BOURANOU ČÁSTÍ ODSTATEČNĚ PODEPŘENY. VZNIKNOU-LI V PRŮBĚHU BOURÁNÍ SPONTÉ TRHLINY ČI JINÉ PROBLÉMY NUTNÉ PŘIVOLAT STATIKA.
6. STAVEBNÍ PŘÍPRAVENOST, PRŮRAZY A DRÁŽKY PROVÁDĚT DLE PROJEKTU JEDNOTLIVÝCH PROFESÍ.
7. STÁVAJÍCÍ KOMÍNY BUDOU OPRAVENY, POTŘEBNÉ ČÁSTI DOZDĚNY. KOMÍNOVÉ PRŮDUCHY PROTAŽENY A VYOŠTĚNY.
8. VEDENÍ VŠECH SÍTÍ BUDE VEDENY VE STÁVAJÍCÍCH TRASÁCH. PŘÍPADNÉ NOVÉ TRASY BUDOU VYTYČENY DLE POKYNŮ PROJEKTANTA
9. NOVOTVARY OKEN A DVEŘÍ JSOU PODROBNĚ POPSÁNY V KNIZE OKEN A DVEŘÍ. PŘED VÝROBOU JE NUTNÉ OTVORY PEČLIVĚ ZAMĚŘIT NA STAVBĚ.
10. PROSTUPY MEZI JEDNOTLIVÝMI POŽÁRNÍMI ÚSEKY BUDOU ŘEŠENY DLE PROJEKTU POŽÁRNĚ BEZPEČNOSTNÍHO ŘEŠENÍ. HASÍCÍ PŘÍSTROJE BUDOU UMÍSTĚNY DLE ČÁSTI POŽÁRNÍ OCHRANA.
11. VEŠKERÉ HISTORICKÉ DEMONTOVANÉ PRVKY BUDOU ULOŽENY A PO POSOUZENÍ STAVU MAXIMUM MATERIÁLU BUDE POUŽITO PŘI VÝROBĚ NOVOTVARŮ (KOVÁNÍ)
12. VEŠKERÝ PŮVODNÍ STAVEBNÍ MATERIÁL (KAMENNÉ OSTĚNÍ, SOKLOVÉ KAMENY) BUDE OČIŠTĚN, VYTŘÍDĚN A USCHOVÁN A PO POSOUZENÍ STAVU MAXIMÁLNĚ VYUŽÍT PŘI REKONSTRUKCI OBJEKTU.
13. SETŘENÉ ODSTRANIT VŠECHNY PRVKY ELEKTROINSTALACÍ VČ. SVÍTIDEL A ZAŘIZOVACÍ PŘEDMĚTY, BEZ POŠKOZENÍ OKOLNÍCH OMÍTEK, OBJEKT BUDE PŘED ZAPOČETÍM PRACÍ KOMPLETNĚ VYKLIZEN

± 0,000= 224,130 B.p.v. (kótováno v milimetrech)

AUTOR NÁVRHU:	VYPRACOVAL:	ZODPOVĚDNÝ PROJEKTANT:	GENERÁLNÍ PROJEKTANT
Ing. arch. Jaroslav Svěrek Ing. Martin Navrátil HIP: Václav Jankovský, DiS.	Ing. Martin Navrátil Ing. arch. Jaroslav Svěrek Ing. arch. Veronika Sýkorová Ing. Ludmila Strnadová Ing. arch. Marie Bajcurová	Ing. arch. Jakub Masák autorizovaný architekt č. autorizace: 03086	Ateliér Masák & Partner, s.r.o. Rooseveltova 39/575, 160 00 Praha 6 - Bubeneč, IČ: 27086631 Masák & Partner
STAVEBNÍK:	Město Kolín, Karlovo náměstí 78, 280 12, Kolín		STUPEŇ PROJEKTU: DZS
AKCE:	PROJEKTOVÁ DOKUMENTACE STAVEBNÍCH ÚPRAV V AREÁLU KOSTELA SV. BARTOLOMĚJE - PARKÁN		DATUM: 06/2016 ČÍ. PARÉ:
			MĚŘÍTKO: 1:50
OBJEKT:	SO 01- PARKÁN		Č.OBJEKTU: D.1.01
ODDÍL:	ARCHITEKTONICKO- STAVEBNÍ ČÁST		Č. ODDÍLU: D.1.1
VÝKRES:	VÝKRESY ZAHRADNÍHO DOMKU - POHLED, PŮDORYS, ŘEZ- NAVRHOVANÝ STAV		Č. VÝKRESU: D.1.1. 11