




POHLED SEVEROZÁPADNÍ

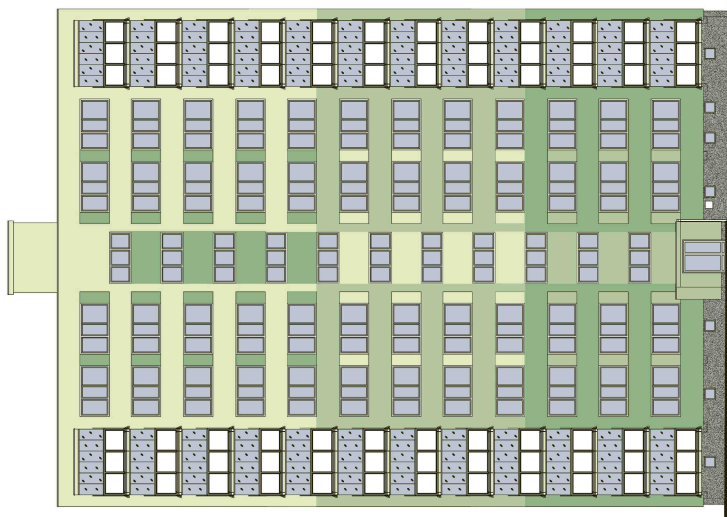


POHLED JIHOVÝCHODNÍ

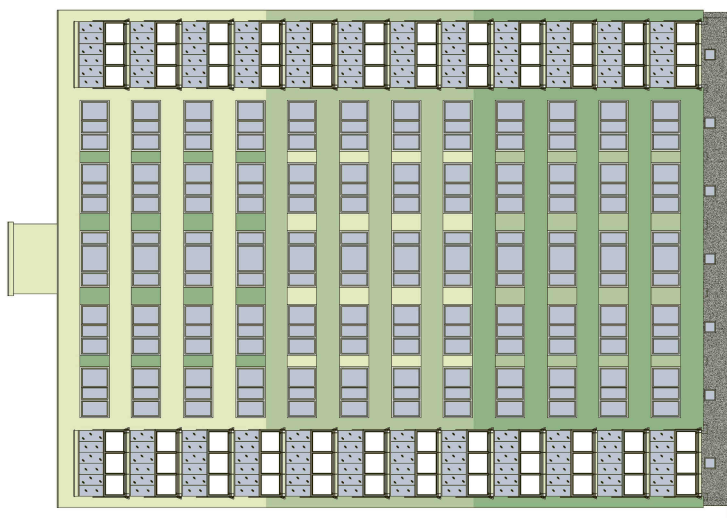

POHLED SEVEROVÝCHODNÍ

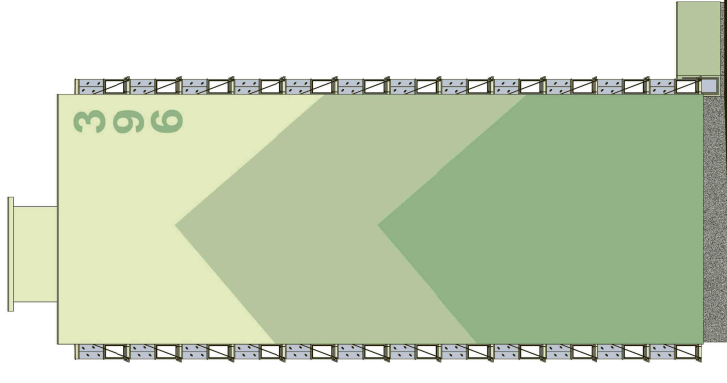

POHLED JIHOZÁPADNÍ

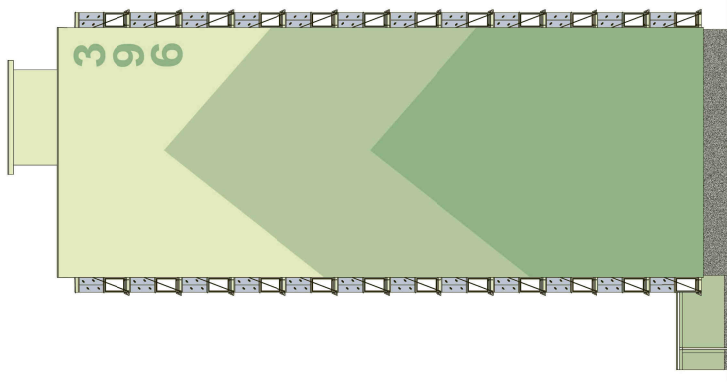

BAREVNOST OMÍTEK A FASÁDNÍCH NÁTĚRŮ DLE CAPAROL COLOR SYSTEM:

	AMAZONAS 13 H115
	AMAZONAS 15 H117
	AMAZONAS 18 H118
	STEINGRAU MOZAIKA

POZN.:

- VEŠKERÉ VNITŘNÍ PLOCHY V LODŽIÍCH V NEJSVĚTLEJŠÍM ODSŤINU.
- OSTĚNÍ A NADPRAŽÍ VŠECH OKEN V NEJSVĚTLEJŠÍM ODSŤINU.
- PODHLED VE VSTUPU V NEJSVĚTLEJŠÍM ODSŤINU.
- OPLECHOVÁNÍ PARAPETŮ A LODŽÍÍ V BÍLÉM ODSŤINU.
- NÁTĚRY OSTATNÍCH ZÁMEČNICKÝCH PRVKŮ V ZELENÉM ODSŤINU RAL 6025.
- VYPLNĚ ZÁBRADLÍ MLÉČNĚ BÍLÉ, NEPRŮHLADNÉ.

Vzhledem k omezeným možnostem liskové technologie může dojít k mírně odlišnému zobrazení barev, oproti skutečnosti.	
MEDODICI PROJEKTU: ING. JAN FICENEC, PH.D.	YPRACOVAL: Bc. RUDOLF BREJŠKA, DIS.
ZODPOVEDNÝ PROJEKTANT: ING. JAN FICENEC, PH.D.	PROJEKTOVÝ ÚTVAR ÚSTÍ NAD LABEM Vedoucí: ZŠ/Š, Ing. Jiří Náb. Jabeň
INVESTOR: STAVBA:	DATE: III/2013
SPOLČENSTVÍ PRO DŮM BEZRUČOVA 396, KOLÍN III	FORMÁT: 3 x A4
REVITALIZACE A ZATEPLENÍ BYTOVÉHO DOMU BEZRUČOVA 396, KOLÍN III	STUPEŇ: DSŠ, DPS
YKRES:	MĚŘÍTKO: 1:200
ARCHITEKTONICKÉ ŘEŠENÍ POHLEDY	ČÍSLO YKRESU: F.2.2.01