





PŘÍZEMÍ

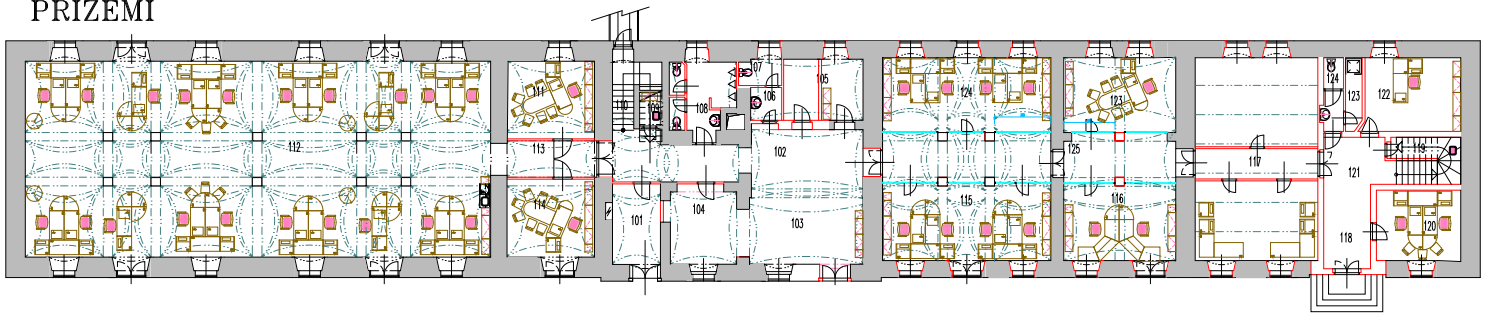

1. PATRO

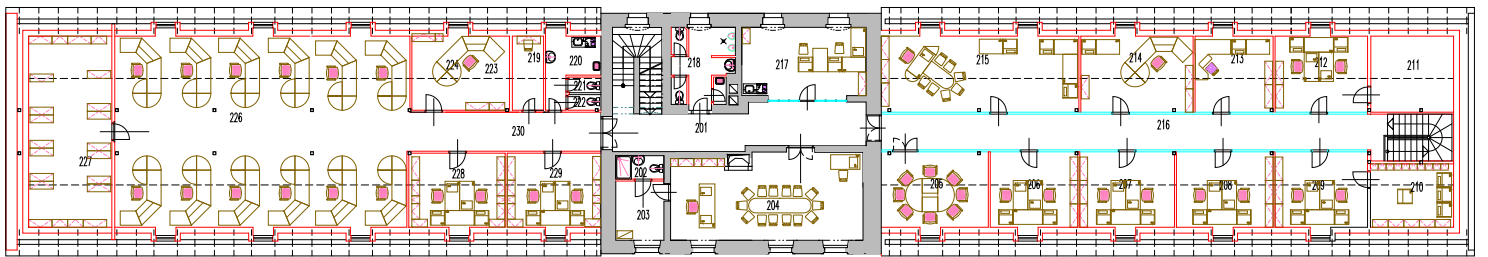

PODKROVÍ

 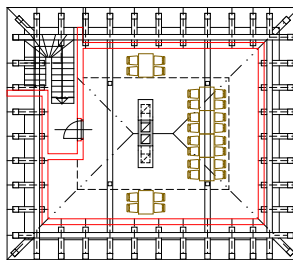

REKONSTRUKCE HOSPODÁŘSKÉ BUDOVY
PŮDORYSY- NOVÝ STAV