


POHLED SEVERNÍ - HLAVNÍ PRŮČELÍ

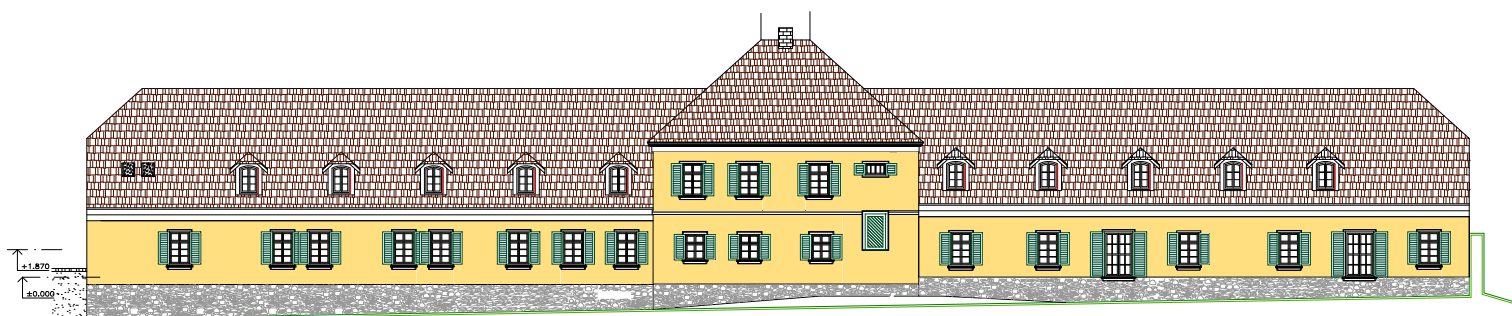

POHLED JIŽNÍ

REKONSTRUKCE ADMINISTRATIVNÍ BUDOVY  
POHLEDY JIŽNÍ A SEVERNÍ - NOVÝ STAV